CRONOPROGRAMMA DEI LAVORI

SINTETICO PER LAVORAZIONI PRINCIPALI

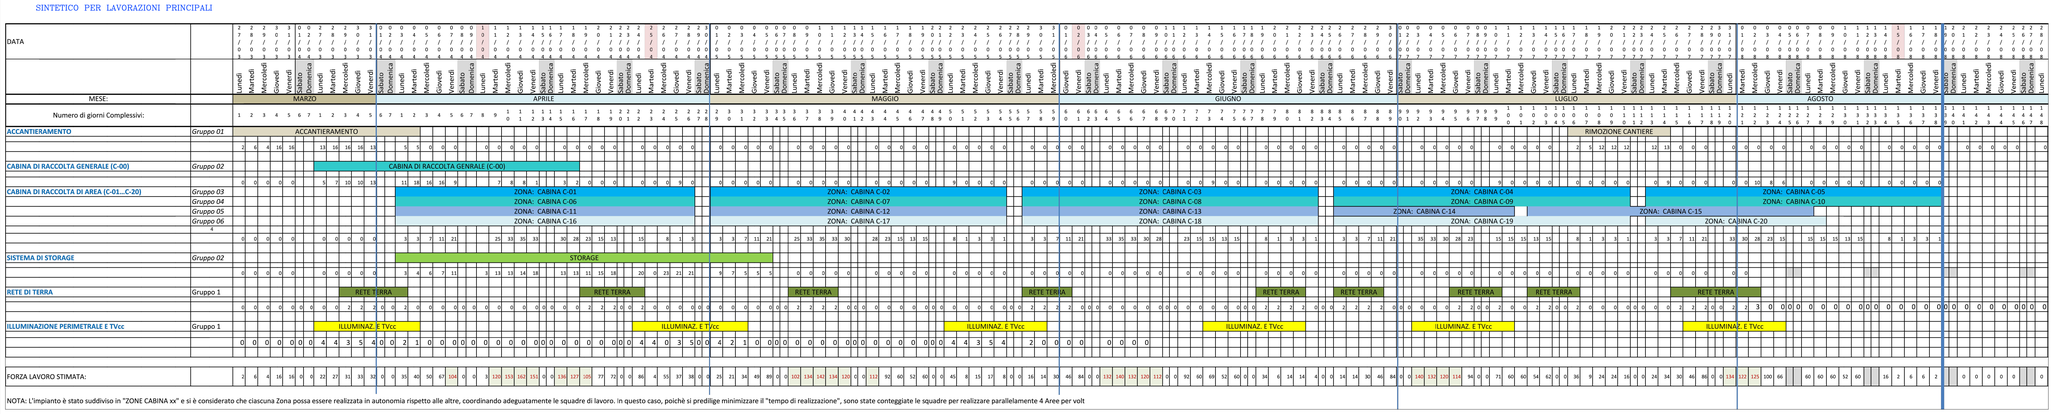

NOTA: L'impianto è stato suddiviso in "ZONE CABINA xx" e si è considerato che ciascuna Zona possa essere realizzata in autonomia rispetto alle altre, coordinando adeguatamente le squadre di lavoro. In questo caso, poichè si predilige minimizzare il "tempo di realizzazione", sono state conteggiate le squadre per realizzare parallelamente 4 Aree per volt

DI DETTAGLIO

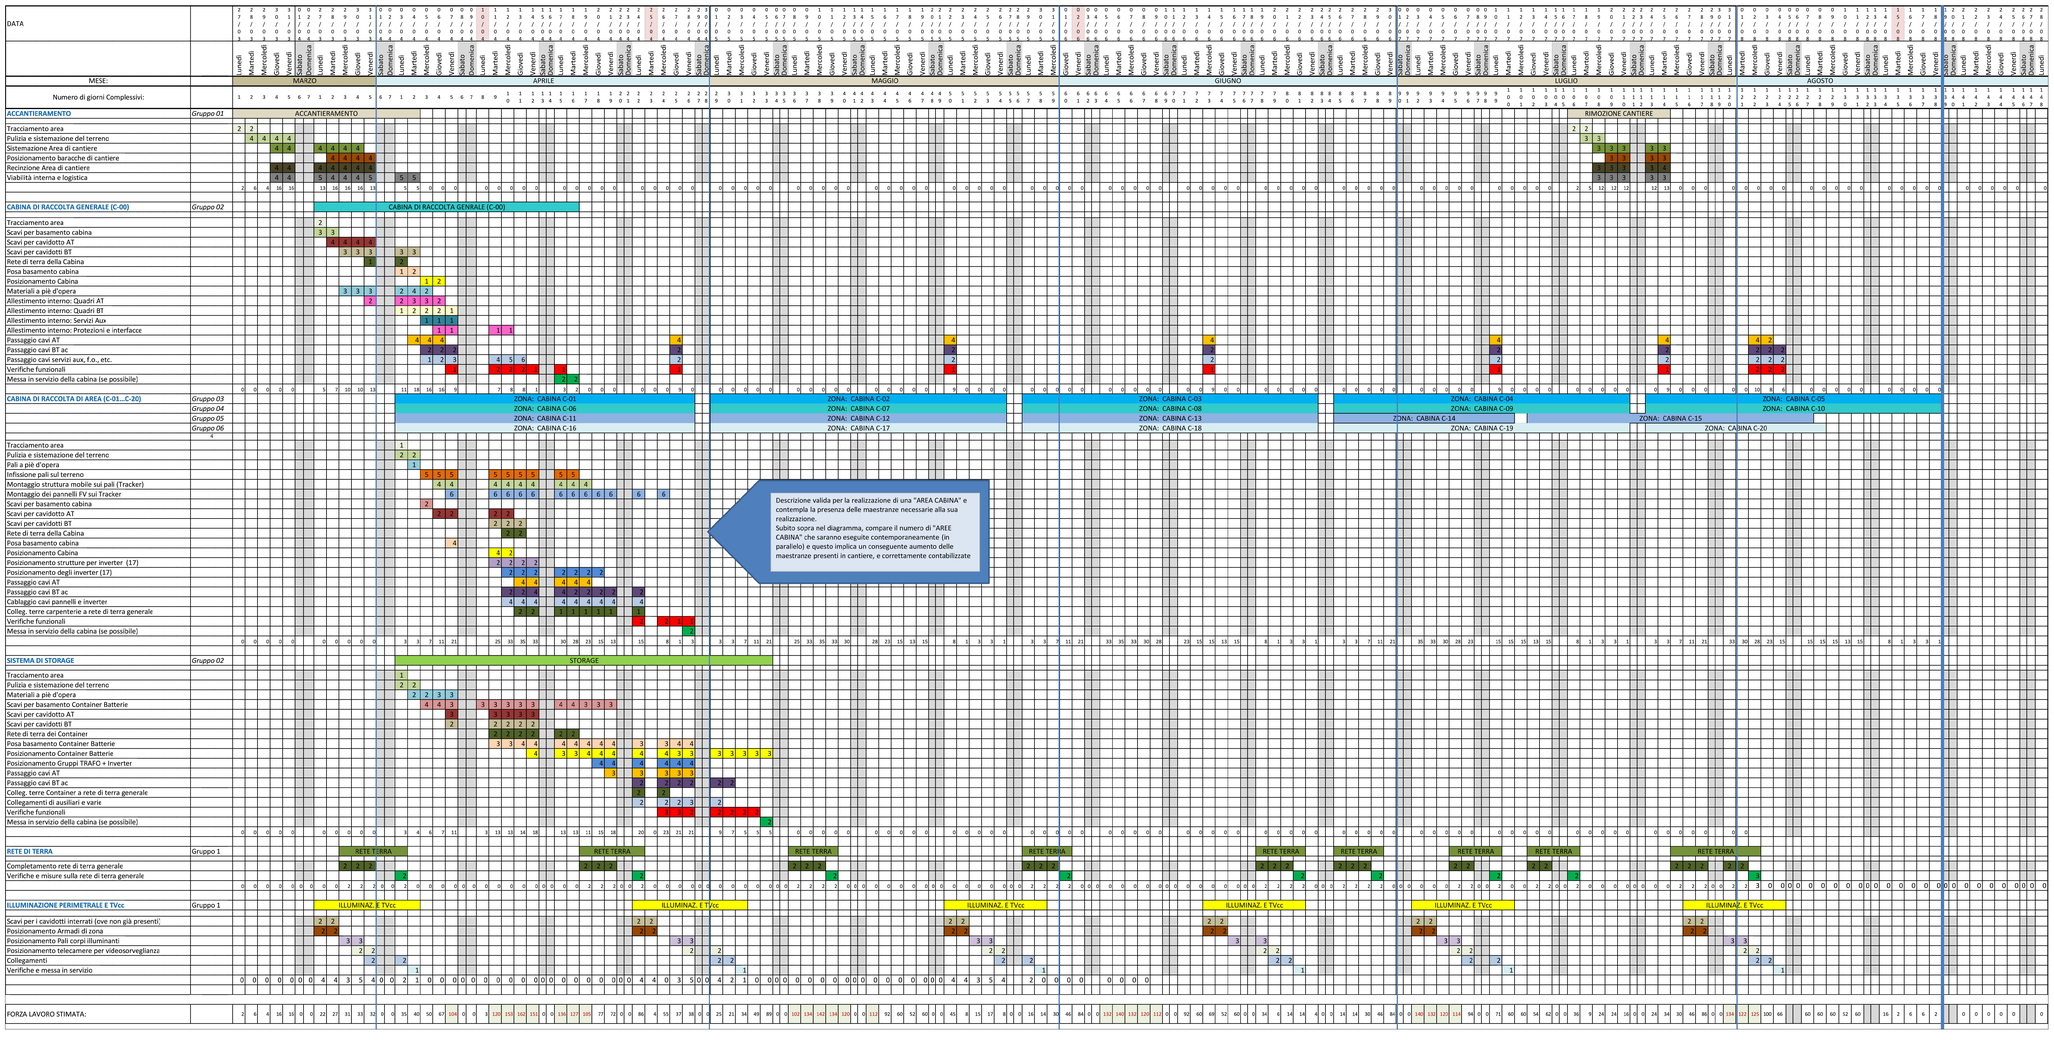

LAYOUT GENERALE IMPIANTO FV

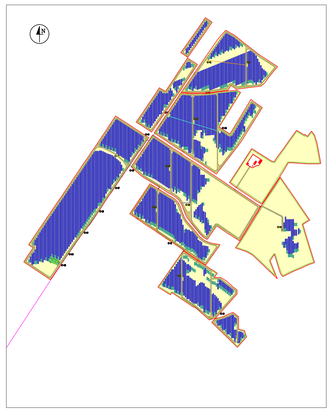

AREE DI SUDDIVISIONE PER LE LAVORAZIONI

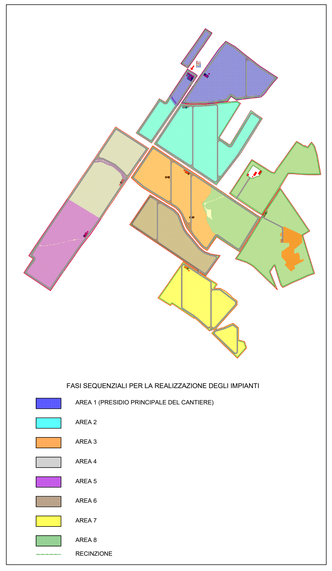

REGIONE AUTONOMA DELLA SARDEGNA
COMUNE DI VILLASOR
Provincia del Sud Sardegna (SU)

PROGETTO DEFINITIVO PER LA REALIZZAZIONE DI UN IMPIANTO AGRO-FOTOVOLTAICO DENOMINATO VILLASOR

Loc. "Su Pranu", Villasor (SU) - 09034, Sardegna, Italia

Potenza Nominale 72'063 kWp + Sistema di accumulo Potenza Nominale 26'340 kW

Coordinamento Progettisti
INNOVA SERVICE S.r.l.
Via Santa Margherita n. 4 - 09124 Cagliari (CA)
P.IVA 03379940921, PEC: innovaservicesca@pec.it

Coordinamento gruppo di lavoro VIA
S.I.G.E.A. S.r.l.
Via Cavalcanti n. 1 - 09047 Selargius (CA)
P.IVA 02698620925, PEC: sigeamaccioni@pec.it

Committente - Sviluppo progetto FV:
ALFA ARIETE S.r.l
Via Mercato n. 3/5 - 20121 Milano (MI)
P.IVA 11850890960, PEC: alfaarietesrl@lamiapec.it

Sviluppo progetto Agricolo:
Azienda Agricola Lotta Marco Michele
Via Ponti sa Murta n. 21 - 09097 San Nicolò D'Arcidano (OR)
P.IVA 01134970951, PEC: marcomichelelotta@pec.it

Gruppo di lavoro VIA (S.I.G.E.A. S.r.l.)
Dott. Geol. Luigi Maccioni - Coordinamento VIA
Ing. Manuela Maccioni - Paesaggio
Dr. Nat. Roberto Cogoni - Fauna Flora Vegetazione
Dott.ssa Cristiana Cilla - Archeologia
Dott. Geol. Stefano Demontis – Georisorse
Dott. Geol. Valentino Demurtas – Georisorse

Progettazione Agronomica
Agr. Stefano Atzeni – Agronomo

Progettazione Elettrica
Ing. Silvio Matta – Ing. Elettrico

Altri Progettisti
Ing. Luca Marmocchi – Ing. Civile - Strutturista
Arch. Giorgio Roberto Porpiglia – Progettista
Geom. Aurora Melis - Progettista

Rilievo Plano-altimetrico - La SIA S.p.a.
Viale Luigi Schiavonetti n. 286 – Roma (RM)
P.IVA 08207411003, PEC: direzione.lasia@pec.it

Elaborato

CRONOPROGRAMMA DEI LAVORI

Codice elaborato	Scala	Formato
TAV_SP_CRON	-------	A0

REV.	DATA	ESEGUITO	VERIFICATO	APPROVATO
00	Luglio 2023	Ing. Silvio Matta		ALFA ARIETE S.r.l.

Note

Firmato da Silvio Matta il 01/08/2023 alle 21:32:46 UTC