


TIPOLOGIE DI BOX-CONTAINER

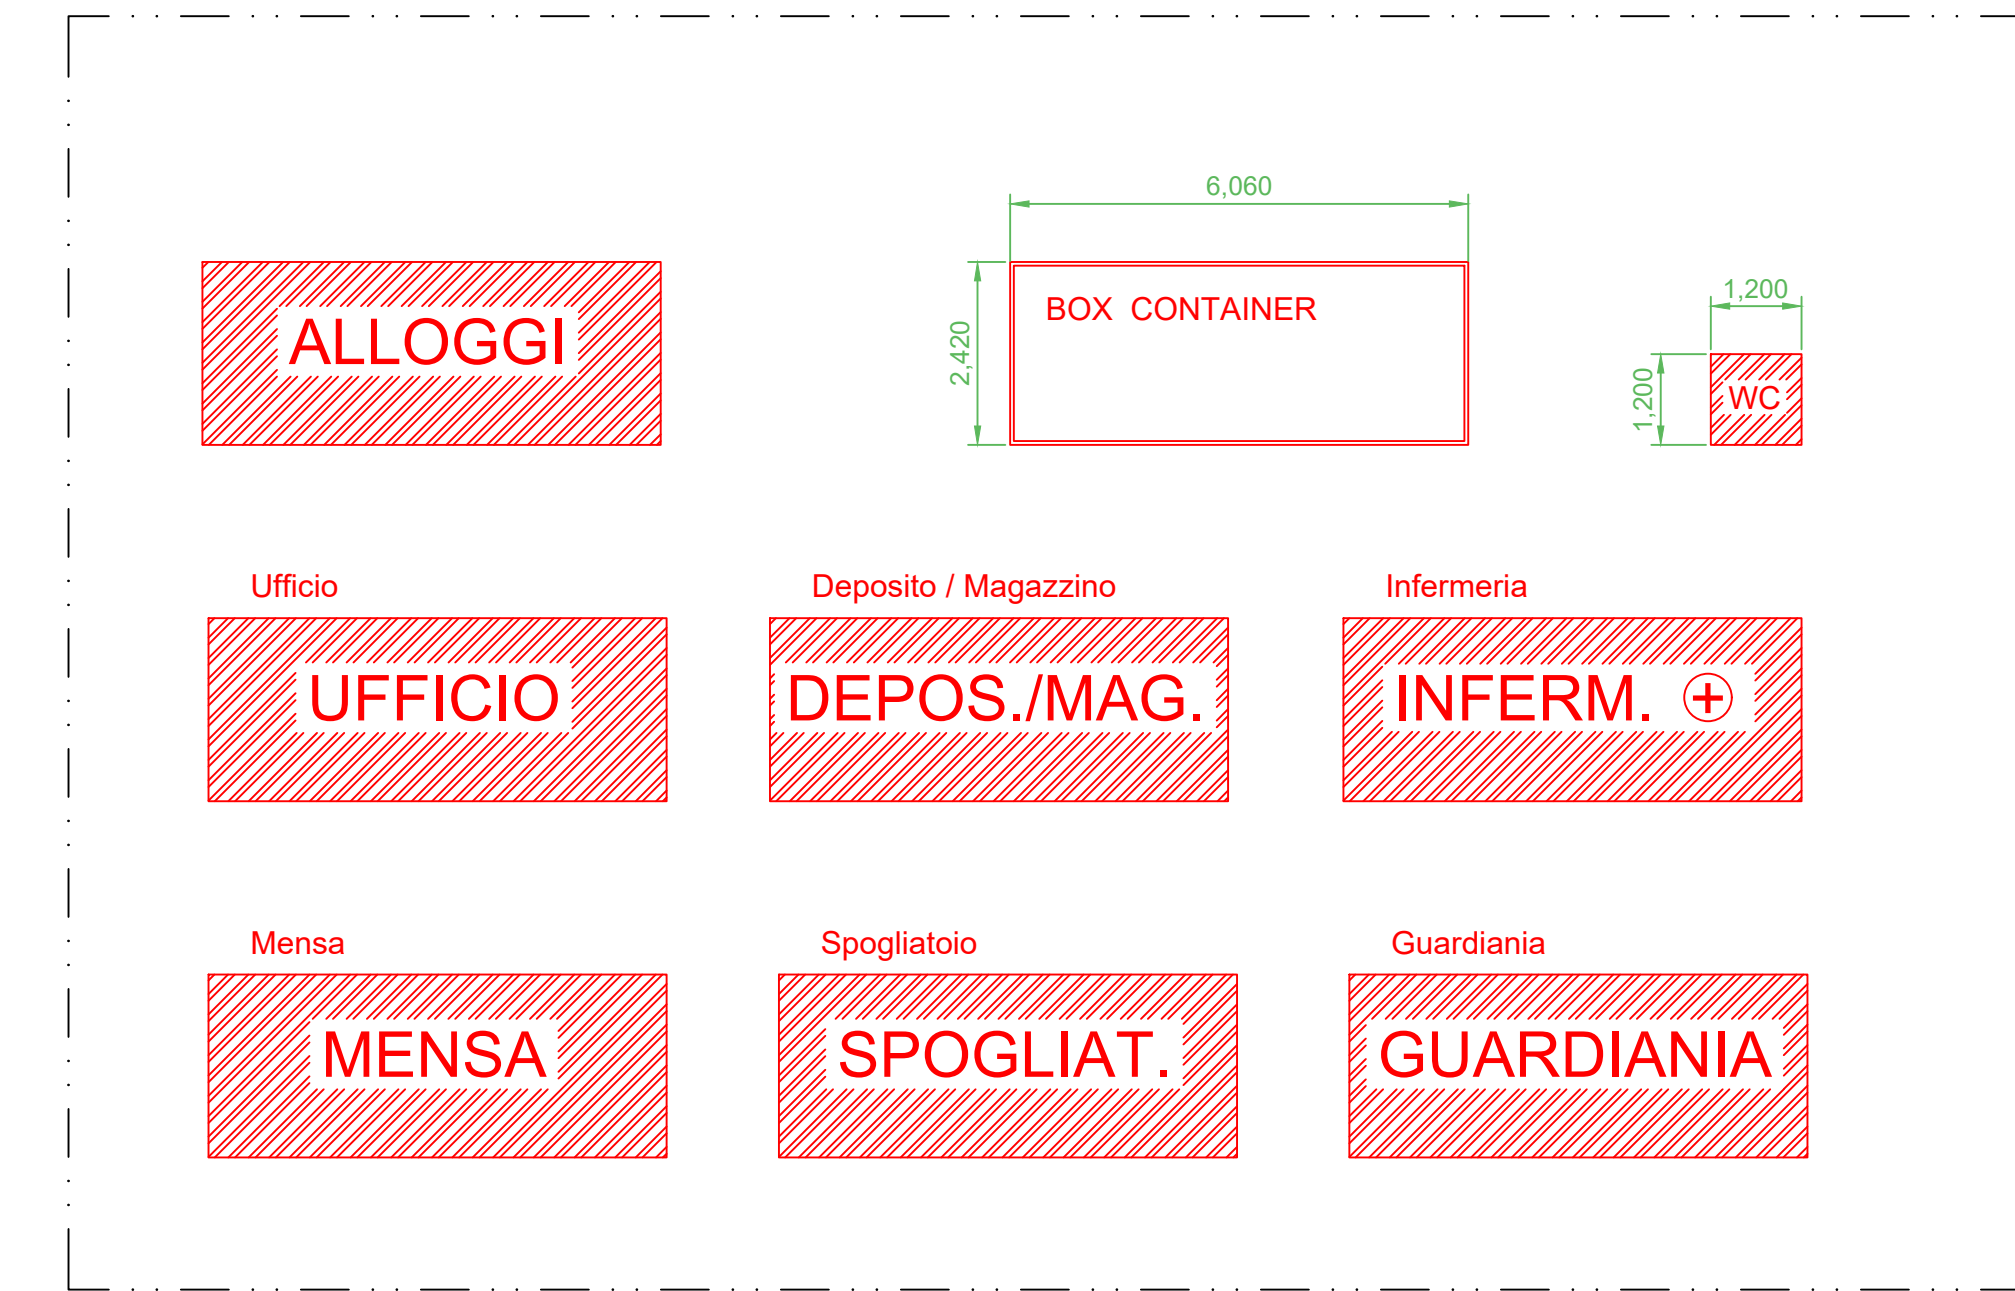

LEGENDA

- FASI SEQUENZIALI PER LA REALIZZAZIONE DEGLI IMPIANTI
- AREA 1 (PRESIDIO PRINCIPALE DEL CANTIERE)
  - AREA 2
  - AREA 3
  - AREA 4
  - AREA 5
  - AREA 6
  - AREA 7
  - AREA 8
  - RECINZIONE
  - INGRESSO PRINCIPALE AL CANTIERE
  - INFERMERIA
  - AREE DI SERVIZIO TEMPORANEE
  - ACCANTERAMENTO TEMPORANEO PER REALIZZAZIONE AREA n° 1 (Particolare 1)
  - ACCANTERAMENTO TEMPORANEO PER REALIZZAZIONE AREA n° yy (Particolare 2)
  - CARTELLONISTICA DI CANTIERE

**REGIONE AUTONOMA DELLA SARDEGNA**  
**COMUNE DI VILLASOR**  
**Provincia del Sud Sardegna (SU)**

**PROGETTO DEFINITIVO PER LA REALIZZAZIONE DI UN IMPIANTO AGRO-FOTOVOLTAICO DENOMINATO VILLASOR**  
Loc. "Su Pranu", Villasor (SU) - 09034, Sardegna, Italia  
Potenza Nominale 72'063 kWp + Sistema di accumulo Potenza Nominale 26'340 kW

<b>Coordinamento Progettisti</b> <b>INNOVA SERVICE S.r.l.</b> Via Santa Margherita n. 4 - 09124 Cagliari (CA) P.IVA 03379940921, PEC: innovaservice@pec.it	<b>Gruppo di lavoro VIA (S.I.G.E.A. S.r.l.)</b> Dott. Geol. Luigi Macconi - Coordinamento VIA Ing. Manuela Macconi - Passaggio Dott. Alex Roberto Coponi - Fattoria Flora Vegetazione Dott.ssa Cristiana Cilia - Archeologia Dott. Geol. Stefano Demurtas - Georisorse Dott. Geol. Valerino Demurtas - Georisorse
<b>Coordinamento gruppo di lavoro VIA</b> <b>S.I.G.E.A. S.r.l.</b> Via Cavallotti n. 1 - 09047 Selargus (CA) P.IVA 02099920926, PEC: sigeamacconi@pec.it	<b>Progettazione Agronomica</b> Agr. Stefano Atzeni - Agronomo <b>Progettazione Elettrica</b> Ing. Silvio Matta - Ing. Elettrico
<b>Committente - Sviluppo progetto FV:</b> <b>ALFA ARIETE S.r.l.</b> Via Mercato n. 3/5 - 20121 Milano (MI) P.IVA 11850890960, PEC: alfaarietes@lamsapec.it	<b>Altri Progettisti</b> Ing. Luca Marmocchi - Ing. Civile - Strutture Arch. Giorgio Roberto Peraglia - Progettista Geom. Aurora Melis - Progettista
<b>Sviluppo progetto Agricolo:</b> <b>Azienda Agricola Lotta Marco Michele</b> Via Ponti sa Murta n. 21 - 09097 San Nicolò D'Arcidano (OR) P.IVA 01134970951, PEC: marcomichelelotta@pec.it	<b>Rilievo Piano-altimetrico - La SIA S.p.a.</b> Viale Luigi Schiavonetti n. 296 - Roma (RM) P.IVA 08207411003, PEC: direzione.lasia@pec.it

**Elaborato**  
**PLANIMETRIA AREA CANTIERE**

<b>Codice elaborato</b> TAV_TC_01-PSC	<b>Scala</b> 1:2500	<b>Formato</b> A0		
<b>REV.</b>	<b>DATA</b>	<b>ESEGUITO</b>	<b>VERIFICATO</b>	<b>APPROVATO</b>
00	Luglio 2023	Ing. Silvio Matta		ALFA ARIETE S.r.l.

Note