PIANTA TRATTI CD06-f - CD06-g

Scala 1:200

NOTA: L'elaborato presenta riferimenti alle opere afferenti al fascicolo B non oggetto di autorizzazione, utili tuttavia alla comprensione degli interventi da autorizzare/realizzare. Per la puntuale individuazione di tali interventi si rimanda all'elaborato *IGNR_P_G_A-GEN_IGE_101_01_00 - Individuazione degli interventi.*

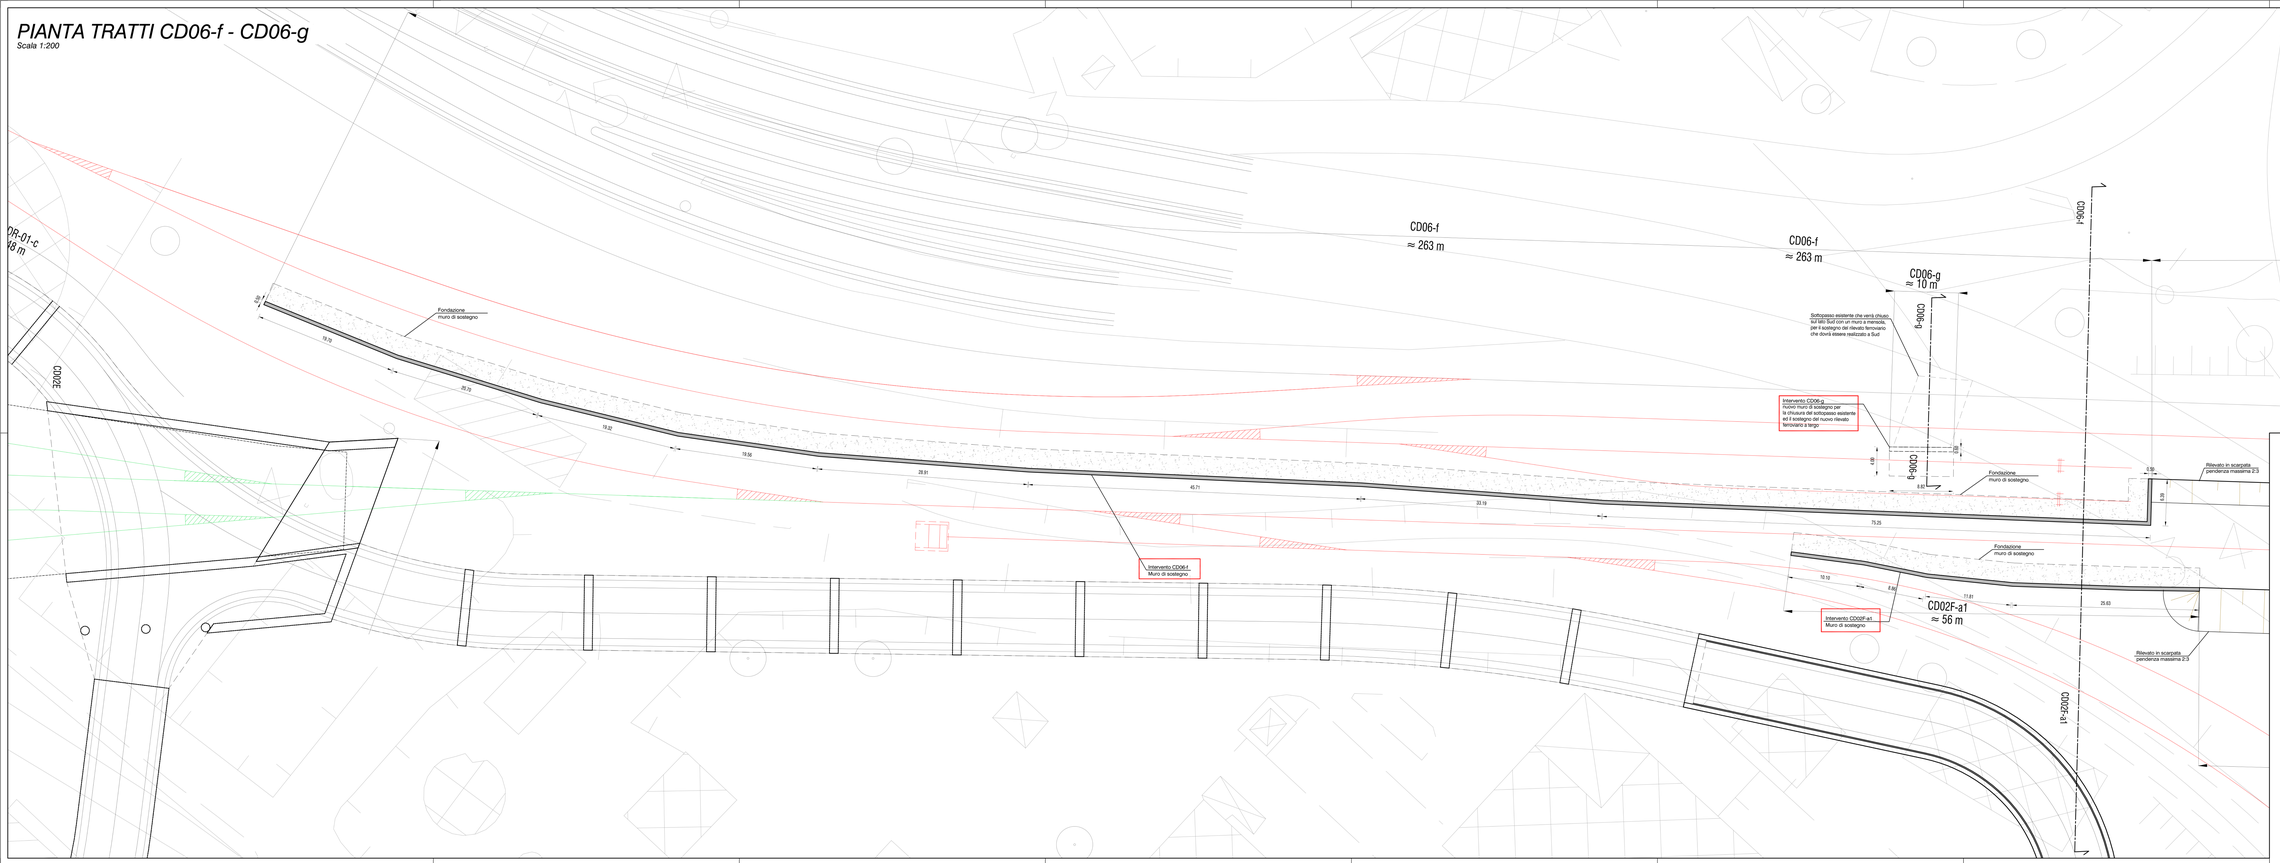

Autorità di Sistema Portuale
del Mare Adriatico Orientale
Porti di Trieste e Monfalcone

PROGETTO AdSP n. 1951

Estensione delle infrastrutture comuni per lo sviluppo del Punto Franco Nuovo nel porto di Trieste

CUP: C94E21000460001

Progetto di fattibilità tecnico economica

Fascicolo A - intervento PNC da autorizzare

NOTA: LEGENDA ELEMENTI GRAFICI DI PROGETTO

GRUPPO DI PROGETTAZIONE:		
arch. Gerardo Nappa	AdSP MAO	Progettista responsabile dell'integrazione e Coordinatore per la Sicurezza in fase di Progettazione
arch. Sofia Dal Piva	AdSP MAO	Progettazione generale
arch. Stefano Semenic	AdSP MAO	Progettazione generale
ing. Roberto Leoni	BITECNO S.r.l.	Sistema di trazione elettrica ferroviaria
ing. Saturno Minnucci	MINNUCCI ASSOCIATI S.r.l.	Impianti speciali e segnalamenti ferroviari
ing. Dario Fedrigo	ALPE ENGINEERING S.r.l.	Progettazione strutturale oo.cc. ferrovia e strade
ing. Andrea Giaddin p.i. Furio Benci	SQS S.r.l.	Progettazione della sicurezza
ing. Sara Agnoletto	HMR Ambiente S.r.l.	Progettazione MSP e della cassa di colmata
p.i. A.Trevellato, dott. G. Malvasi, dott. S. Barutonio	p.i. Antonio trivellato, d.i.	Modellazione rumori, atmosfera, vibrazioni
dott. Gabriele Caliendo ing. Anca Tamasan	NEXTECO S.r.l.	Studio di impatto ambientale e piano di monitoraggio ambientale
ing. Sebastiano Cristofoletti	CRISCON S.r.l.s.	Relazione di sostenibilità
ing. Tommaso Tassi	F&M Ingegneria S.p.A.	Progettazione degli edifici pubblici nel contesto della ex area "a caldo"
ing. Michele Tittos	ITS s.r.l.	Connessione stradale alla GVT

RESPONSABILE UNICO DEL PROCEDIMENTO:
ing. Paolo Cresceneti

NOME FILE: 2FER_P_G_N-STR_2AT_021_07_00 - pdf	SCALA: 1:200
TITOLO ELABORATO: **CARPENTERIE OO.CC. - PIANTA - TRATTO CD06-f/g**	ELABORATO: ***2FER_P_G_N-STR_2AT_021_07_00***

Rev.	Data	Descrizione	Redatto	Verificato	Approvato
00	**01/02/2023**	**Emissione**	D. Fedrigo	V. Dal Piva	G. Nappa