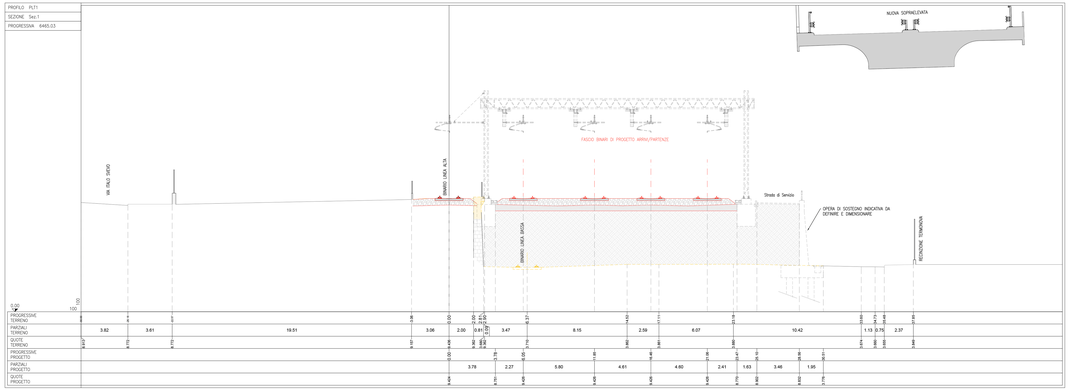

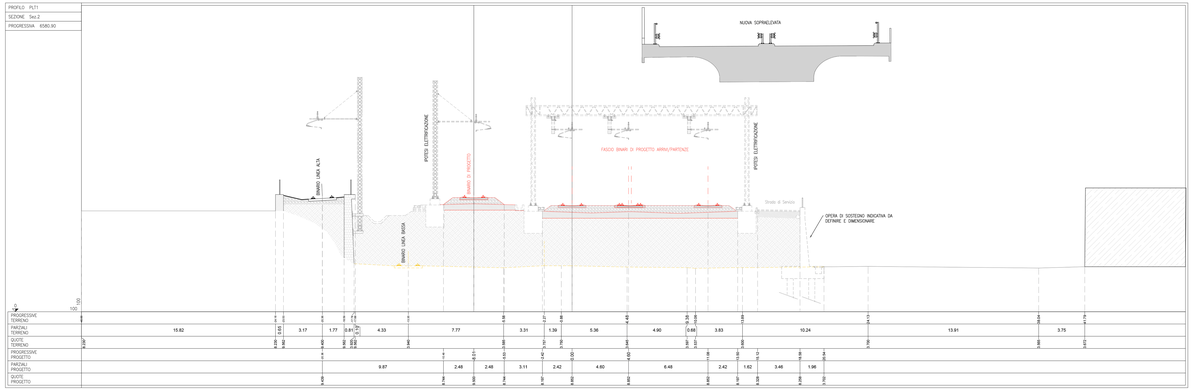

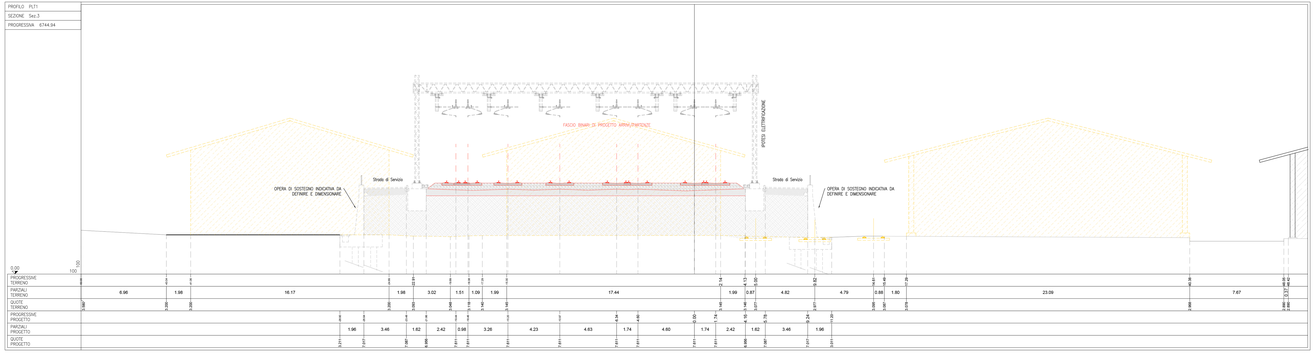

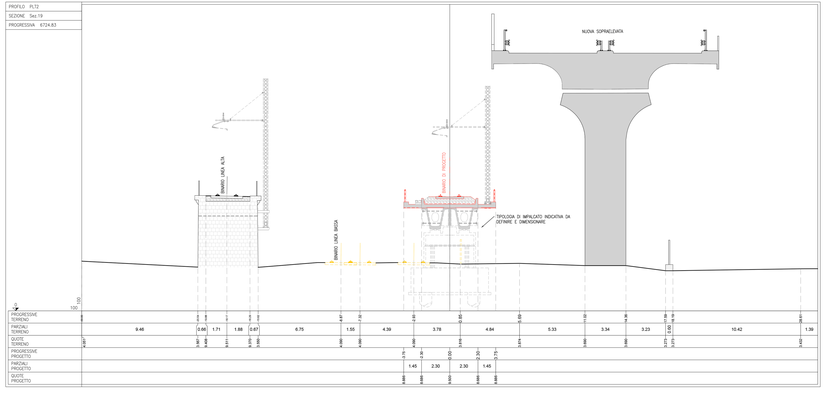

NOTA - L'elaborato presenta riferimenti alle opere afferenti al fascicolo B non oggetto di autorizzazione, nella rimozione alla compensazione degli interventi da autorizzare/realizzare. Per la puntuale individuazione di tali interventi si rimanda all'elaborato *IG0F_P_G_A-GEN_1GE_101_01_00 - Individuazione degli interventi*

Autorità di Sistema Portuale del Mare Adriatico Orientale
Porti di Trieste e Monfalcone

PROGETTO AdSP n. 1951

Estensione delle infrastrutture comuni per lo sviluppo del Punto Franco Nuovo nel porto di Trieste

CUP: C94E21000 60001

Progetto di Fattibilità Tecnico Economica
Fascicolo A– intervento PNC da autorizzare

GRUPPO DI PROGETTAZIONE		
arch. Gerardo Nappa	AdSP MAO	Responsabile dell'integrazione e Coordinatore per la Sicurezza in fase di Progettazione
arch. Sofia Dal Piva	AdSP MAO	Progettazione generale
arch. Stefano Semenic	AdSP MAO	Progettazione generale
ing. Roberto Leoni	BETECHO S.r.l.	Sistema di trazione elettrica ferroviaria
ing. Saturno Minunzi	MINNUCCI ASSOCIATI S.r.l.	Impianti speciali e segnalamenti ferroviari
ing. Dario Fedrigo	ALPE ENGINEERING S.r.l.	Progettazione strutturale on co. ferrovia e strade
ing. Andrea Gualdrin p.i. Fabio Bono	SQS S.r.l.	Progettazione della sicurezza
ing. Sara Agostinis	HMR Ambiente S.r.l.	Progettazione MSP e cassa di colmata
p.i. Tovellato, dott. G. Malvasi, dott. S. Bartolomei	p.i. Antonio Tovellato d.i.	Modellazione rumore, atmosfera, vibrazioni
dott. Gabriele Calzolari ing. Anca Tarmure	MEXTECO S.r.l.	Studio di impatto ambientale e piano di monitoraggio ambientale
ing. Sebastian Crimoforti	CRISCON S.r.l.s.	Relazione di sostenibilità
ing. Tommaso Tassi	F&M Ingegneria S.p.A.	Progettazione degli edifici pubblici nel contesto dell'ex area "a stella"
ing. Michele Titton	ITS s.r.l.	Connessione stradale alla GVT

RESPONSABILE UNICO DEL PROCEDIMENTO:
Ing. Paola Crisanteni

NOME FILE: Sezioni trasv_Idlb-PLT.DWG	SCALA: 1:100
TITOLO ELABORATO: **SEZIONI TRASVERSALI 1-2-3-19 (PROFILO 1-2)**	ELABORATO: ***IFEB_P_G_E-ARM_24T_010_0T_00***

Rev.	Data	Descrizione	Redatto	Verificato	Approvato
00	01/02/2023	Definitivo	Estense	V.Dal Piva	G.Nappa