PROFILO PL71
SEZIONE Sez 4
PROGRESSIVA 7032.24

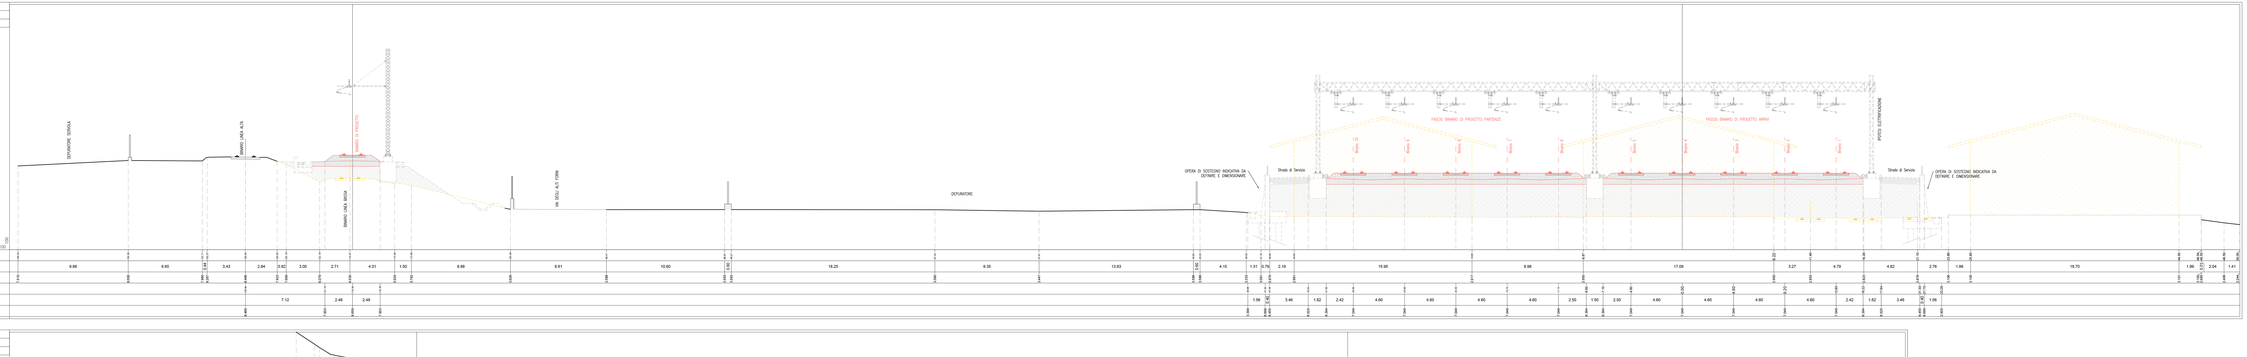


PROFILO PL71
SEZIONE Sez5
PROGRESSIVA 7181.99

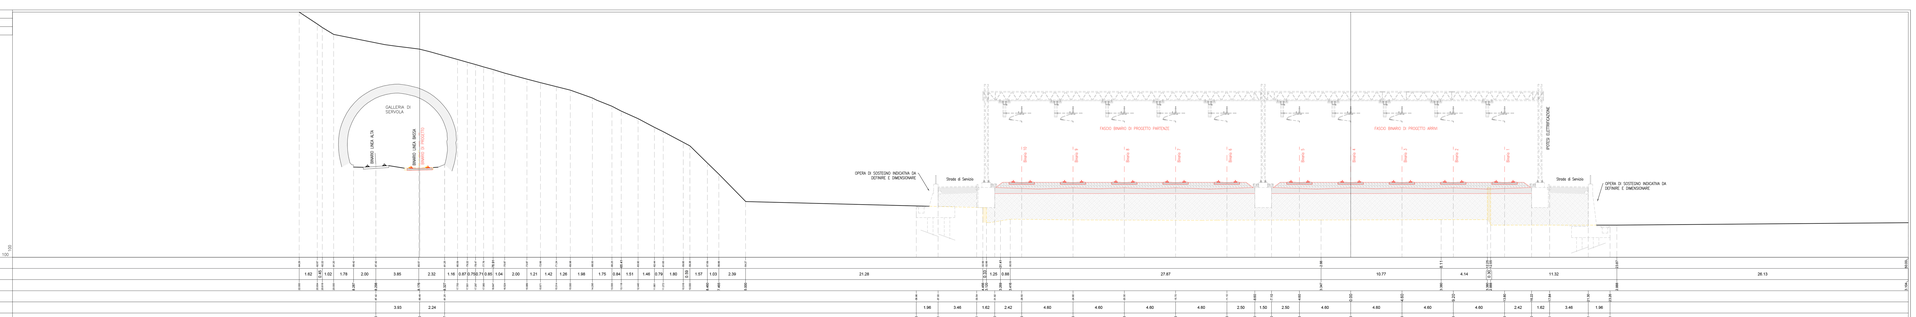


PROFILO PL71
SEZIONE Sez.6
PROGRESSIVA 7330.59

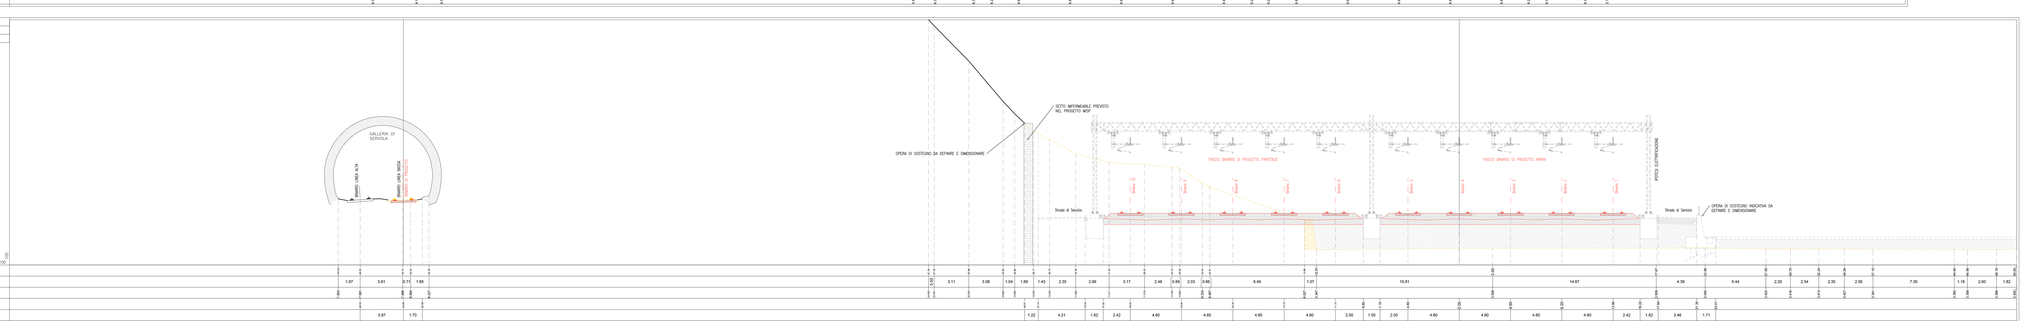


NOTA: L'elaborato presente riferimento allo spazio affiorante al fascicolo B non oggetto di autorizzazione, nè tuttavia alla comprensione degli interventi da autorizzare/realizzare. Per le pertinenti individuazione di tali interventi si rimanda all'elaborato *1FXR_P_G_A-GEN_FGE_01_00 - Individuazione degli interventi.*

Autorità di Sistema Portuale del Mare Adriatico Orientale
Porti di Trieste e Monfalcone

# PROGETTO A4SP n.1951

*Estensione delle infrastrutture comuni per lo sviluppo del Punto Franco Nuovo nel porto di Trieste*

CUP: C94E21000 60001

## Progetto di Fattibilità Tecnico Economica
## Fascicolo A - intervento PNC da autorizzare

| GRUPPO DI PROGETTAZIONE: | | |
|---|---|---|
| arch. Gerardo Neppa | A4SP MAO | Responsabile dell'integrazione e Coordinatore per la Sicurezza in fase di Progettazione |
| arch. Sofia Dal Piva | A4SP MAO | Progettazione generale |
| arch. Stefano Sorensi | A4SP MAO | Progettazione generale |
| ing. Roberto Leoni | BITECNO S.r.l. | Sistema di trazione elettrica ferroviaria |
| ing. Iaturo Minucci | MINUCCI ASSOCIATI S.r.l. | Impianti speciali e segnalamento ferroviari |
| ing. Dario Fadrigo | ALPE ENGINEERING S.r.l. | Progettazione strutturale su cr. ferrovia e strade |
| ing. Andrea Godolin p.i. Ferri Renzi | SQS S.r.l. | Progettazione della recursività |
| ing. Sara Agostini | HMR Ambiente S.r.l. | Progettazione MISP e cassa di colmata |
| p.i. Trivellato, dott. G. Malvan, dott. S. Bertolino | p.i. Antonio Trivellato d.t. | Modellazione numeri, armatrici, vibrazioni |
| ing. Anna Tommasi | NEXTECO S.r.l. | Studio di impatto ambientale e piano di monitoraggio ambientale |
| ing. Sebastiano Cristofoletti | CRISCON S.r.l.s. | Relazione di sostenibilità |
| ing. Tommaso Tassi | F&M Ingegneria S.p.A. | Progettazione degli edifici pubblici sul comune dell'ex area "a caldo" |
| ing. Michele Titton | TTA s.r.l. | Connessione stradale alla GVT |
| RESPONSABILE UNICO DEL PROCEDIMENTO | | |
| ing. Paolo Crossetti | | |

| NOME FILE: Nome tree: Jldn-PL5 DWG | SCALA: 1:100 |
|---|---|
| TITOLO ELABORATO: **SEZIONI TRASVERSALI 4-5-6 (PROFILO 1)** | ELABORATO: *1FXR_P_G_A-ARM_2A5_R1_07_00* |

| Rev. | Data | Descrizione | Redatto | Verificato | Approvato |
|---|---|---|---|---|---|
| | | | | | |
| | | | | | |
| 00 | 01/02/2023 | Definitivo | Fontini | G.Del Prete | G.Neppa |