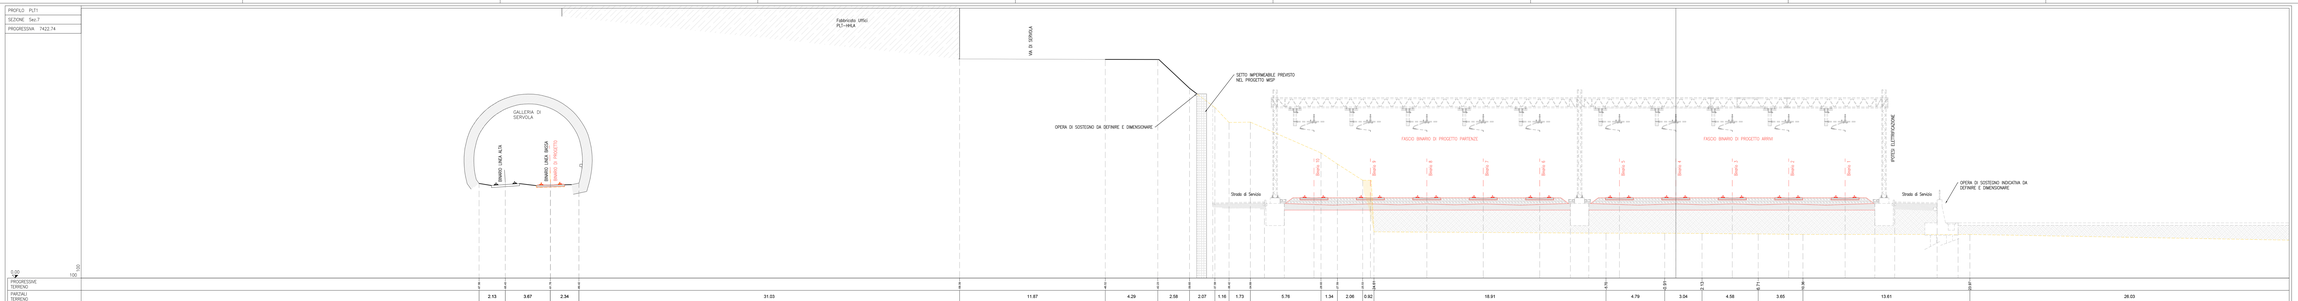


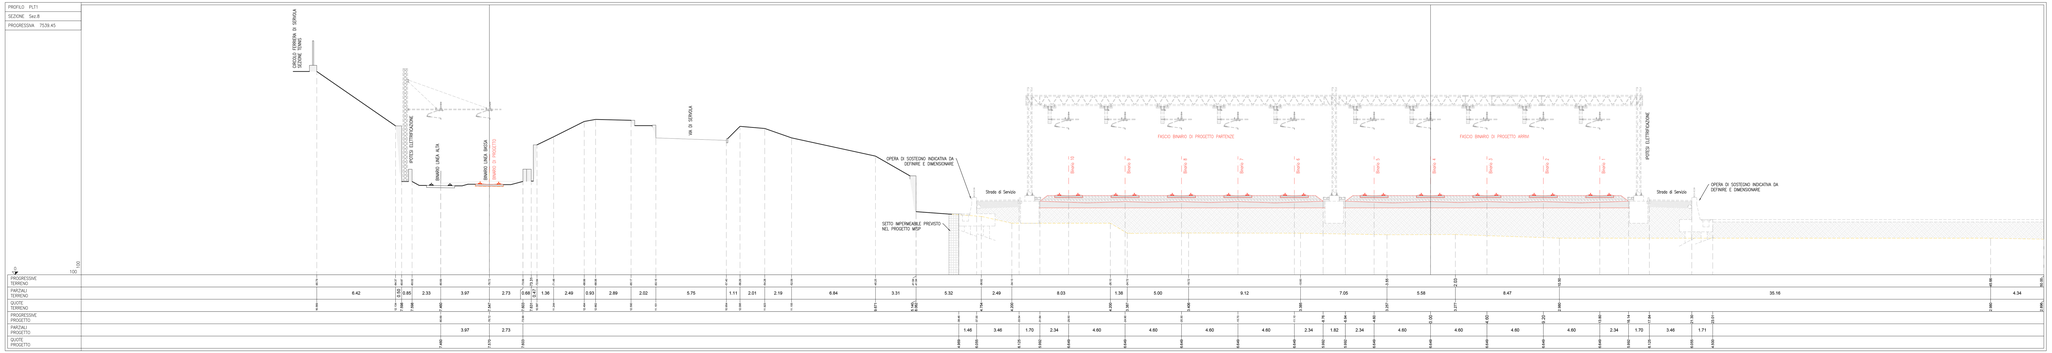


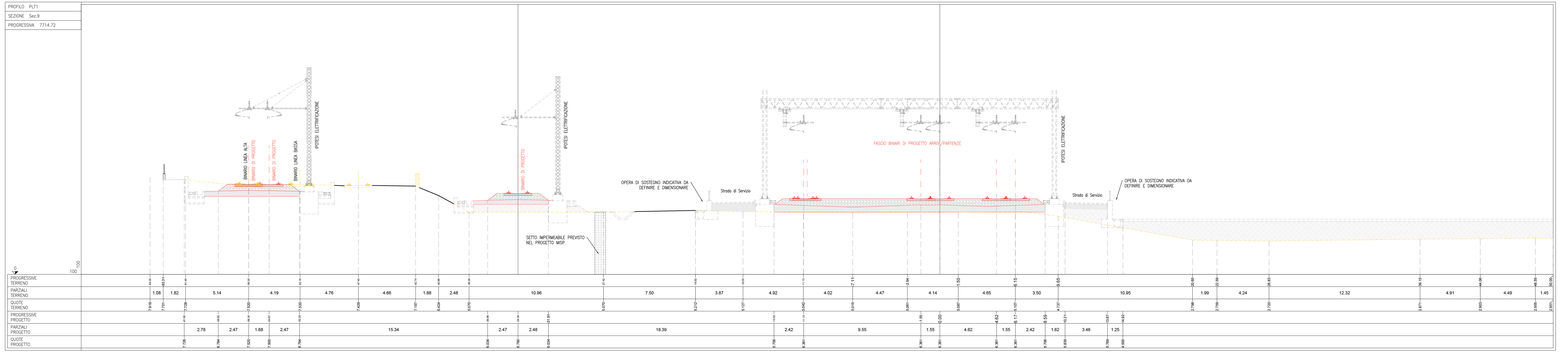


NOTA: L'elaborato presenta riferimenti alle opere affinenti al fascicolo B non oggetto di autorizzazione, nella tabella alla compressione degli interventi da autorizzare/realizzare. Per la puntuale individuazione di tali interventi si rimanda all'elaborato *IGNP_P_G_A-GEN_VIA_001_01_00 - Individuazione degli interventi*.

Autorità di Sistema Portuale del Mare Adriatico Orientale
Porti di Trieste e Monfalcone

# PROGETTO AdSP n.1951

*Estensione delle infrastrutture comuni per lo sviluppo del Punto Franco Nuovo nel porto di Trieste*

CUP: C94E21000 60001

## Progetto di Fattibilità Tecnico Economica
## Fascicolo A– intervento PNC da autorizzare

| GRUPPO DI PROGETTAZIONE: | | |
|---|---|---|
| arch. Gerardo Nappa | AdSP MAO | Responsabile dell'integrazione e Coordinatore per la Sicurezza in fase di Progettazione |
| arch. Sofia Del Piva | AdSP MAO | Progettazione generale |
| arch. Stefano Semenic | AdSP MAO | Progettazione generale |
| ing. Roberto Leoni | BITECNO S.r.l. | Sistema di trazione elettrica ferroviaria |
| ing. Saturno Minunzzi | MINNUCCI ASSOCIATI S.r.l. | Impianti speciali e segnalamenti ferroviari |
| ing. Dario Fedrigo | ALPE ENGINEERING S.r.l. | Progettazione strutturale ess.ce. ferrovia e strade |
| ing. Andrea Gaddolo p.i. Enrio Bona | SQS S.r.l | Progettazione della sicurezza |
| ing. Sara Agostinho | HMR Ambiente S.r.l. | Progettazione MISP e cassa di colmata |
| p.i. Trivellato, dott. G. Malvasi, dott. S. Bartolomei | p.i. Antonio Trivellato d.t. | Modellazione moto, ormeggio, ottazioni |
| dott. Gabriele Calistro ing. Anna Tarassoni | MESTECO S.r.l. | Studio di impatto ambientale e piano di monitoraggio ambientale |
| ing. Sebastiano Cimolaverti | CRISCON S.r.l.u. | Relazione di sostenibilità |
| ing. Tommaso Tassi | F&M Ingegneria S.p.A. | Progettazione degli edifici pubblici nel contesto del m.ess.'a rete" |
| ing. Michele Titton | ITS s.r.l. | Connessione stradale alla GVT |

RESPONSABILE UNICO DEL PROCEDIMENTO:
Ing. Paolo Cimarosti

| NOME FILE: Sezioni trasv_Mdb-PLT.DWG | SCALA: 1:100 |
|---|---|
| TITOLO ELABORATO<br>**SEZIONI TRASVERSALI 7-8-9 (PROFILO 1)** | ELABORATO:<br>***2FER_P_G_A-ARM_247_012_0_00*** |

| Rev. | Data | Descrizione | Redatto | Verificato | Approvato |
|---|---|---|---|---|---|
| | | | | | |
| | | | | | |
| | | | | | |
| 00 | 01/02/2023 | Definitivo | Zanone | V.Del Piva | G.Nappa |