PROFILO PLT1
SEZIONE Sez.13
PROGRESSIVA 8370.66

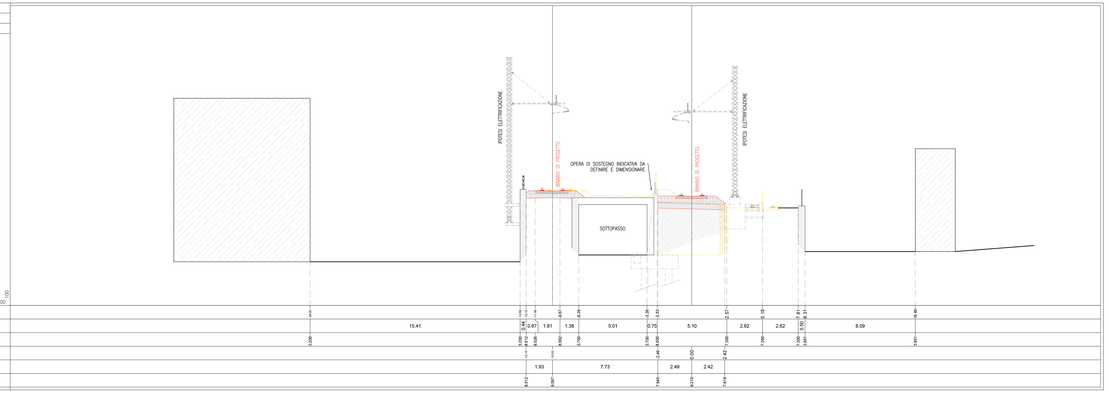

PROFILO PLT1
SEZIONE Sez.14
PROGRESSIVA 8525.67

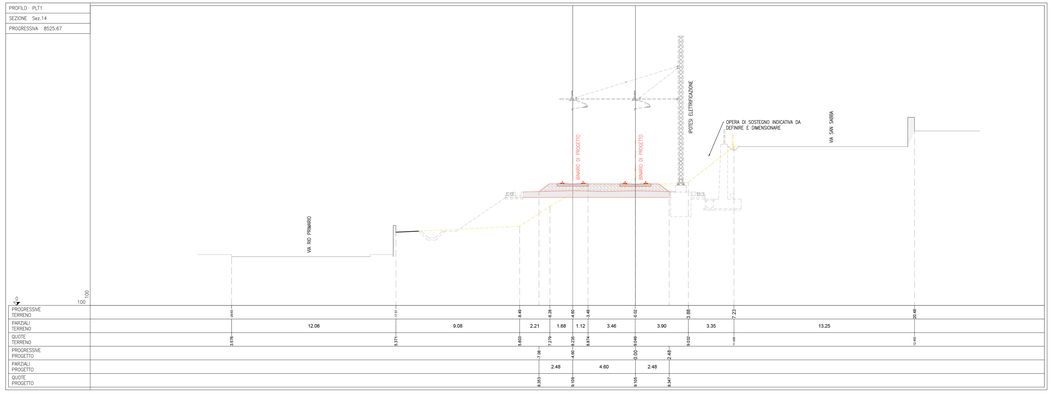

PROFILO PLT1
SEZIONE Sez.15
PROGRESSIVA 8646.90

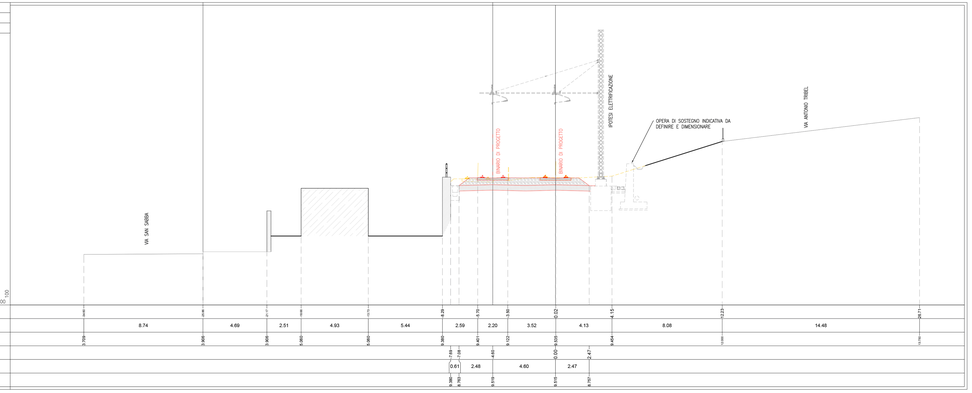

PROFILO PLT1
SEZIONE Sez.16
PROGRESSIVA 8782.68

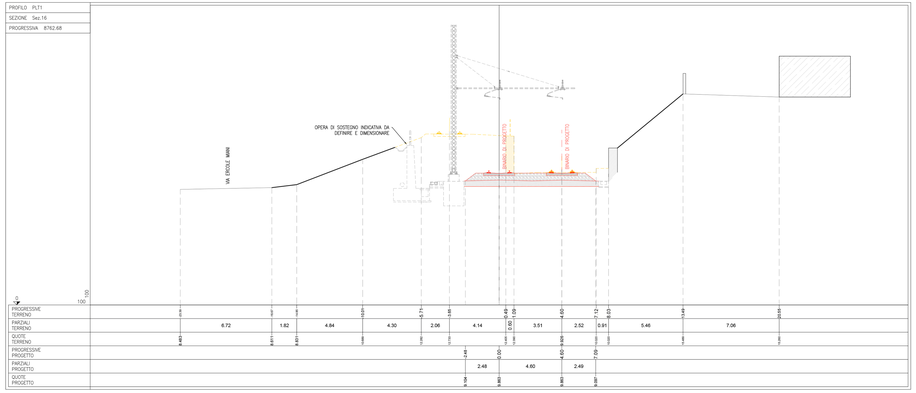

PROFILO PLT1
SEZIONE Sez.17
PROGRESSIVA 8882.42

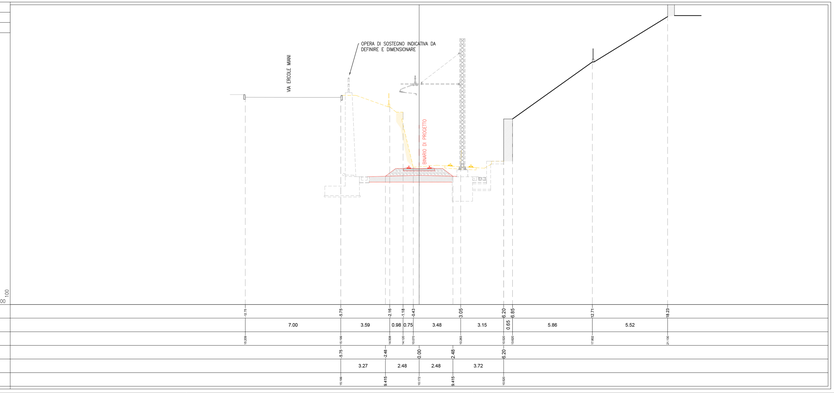

PROFILO PLT1
SEZIONE Sez.18
PROGRESSIVA 8922.11

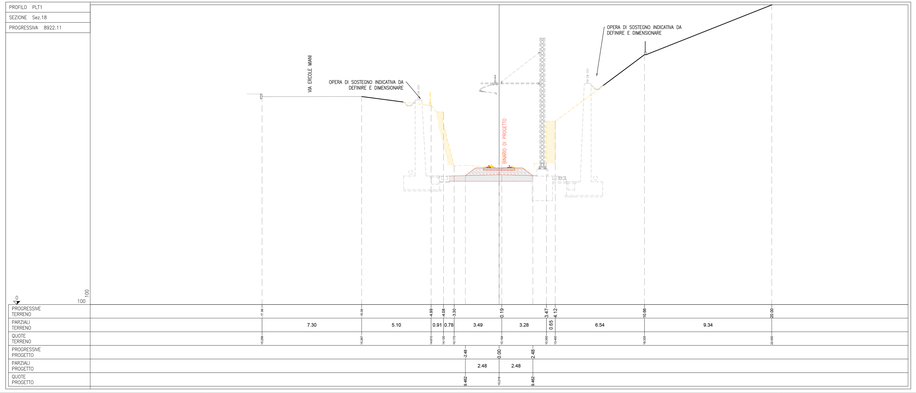

NOTA: L'elaborato presenta riferimenti alle opere afferenti al fascicolo B non oggetto di autorizzazione, utili tuttavia alla comprensione degli interventi da autorizzare/realizzare. Per la puntuale individuazione di tali interventi si rimanda all'elaborato *I0NR_P_G_A-GEN_IGE_101_01_00 - Individuazione degli interventi*.

Autorità di Sistema Portuale del Mare Adriatico Orientale
Porti di Trieste e Monfalcone

PROGETTO AdSP n. 1951

Estensione delle infrastrutture comuni per lo sviluppo del Punto Franco Nuovo nel porto di Trieste

CUP: C94E21000 60001

Progetto di Fattibilità Tecnico Economica

Fascicolo A– intervento PNC da autorizzare

GRUPPO DI PROGETTAZIONE:		
arch. Gerardo Nappa	AdSP MAO	Responsabile dell'integrazione e Coordinatore per la Sicurezza in fase di Progettazione
arch. Sofia Dal Piva	AdSP MAO	Progettazione generale
arch. Stefano Semonic	AdSP MAO	Progettazione generale
ing. Roberto Leoni	BITECNO S.r.l.	Sistema di trazione elettrica ferroviaria
ing. Saturno Minunci	MINUCCI ASSOCIATI S.r.l.	Impianti speciali e segnalamenti ferroviari
ing. Dario Fodrigo	ALPE ENGINEERING S.r.l.	Progettazione strutturale on.ec. ferrovia e strade
ing. Andrea Gondolin p.i. Furio Bonz	SQS S.r.l.	Progettazione della sicurezza
ing. Sara Agostinis	HMR Ambiente S.r.l.	Progettazione MISP e cassa di colmata
p.i. Trivellato, dott. G. Malova, dott. S. Bastelonni	p.i. Antonio Trivellato d.i.	Modellazione rumore, atmosfera, vibrazioni
dott. Gabriele Caliotto ing. Anna Tommasi	NEXTECO S.r.l.	Studio di impatto ambientale e piano di monitoraggio ambientale
ing. Sebastiano Cristoforetti	CRISCON S.r.l.s.	Relazione di sostenibilità
ing. Tommaso Tassi	F&M Ingegneria S.p.A.	Progettazione degli edifici pubblici nel contesto dell'ex area "a caldo"
ing. Michele Tinon	ITS s.r.l.	Connessione stradale alla GVT

RESPONSABILE UNICO DEL PROCEDIMENTO:
ing. Paolo Crescenzi

NOME FILE: Sezioni trasv_Mdo-PLT.DWG	SCALA: 1:100
TITOLO ELABORATO: **SEZIONI TRASVERSALI 13-14-15-16-17-18 (PROFILO 1)**	ELABORATO: ***2FER_P_G_Z-ARM_247_014_07_00***

Rev.	Data	Descrizione	Redatto	Verificato	Approvato
00	01/02/2023	Definitivo	Estensor	S.Dal Piva	G.Nappa