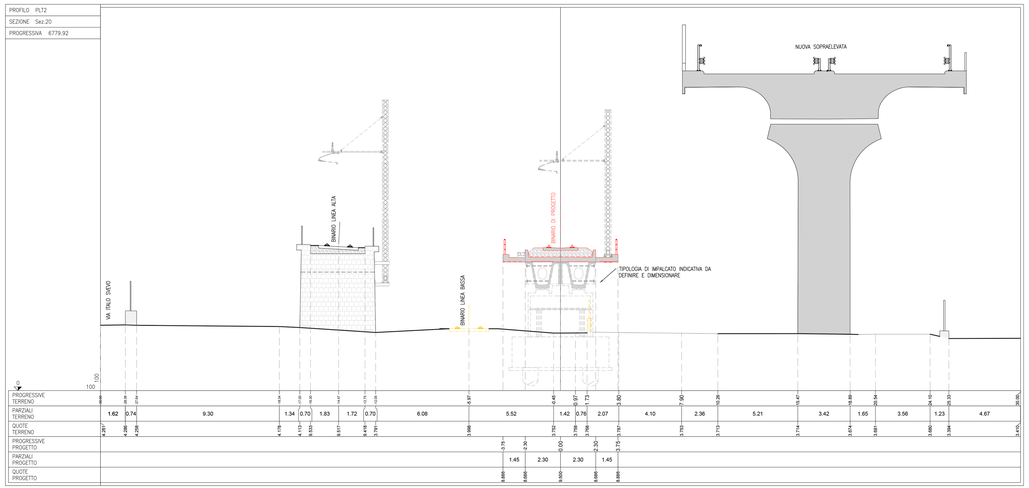


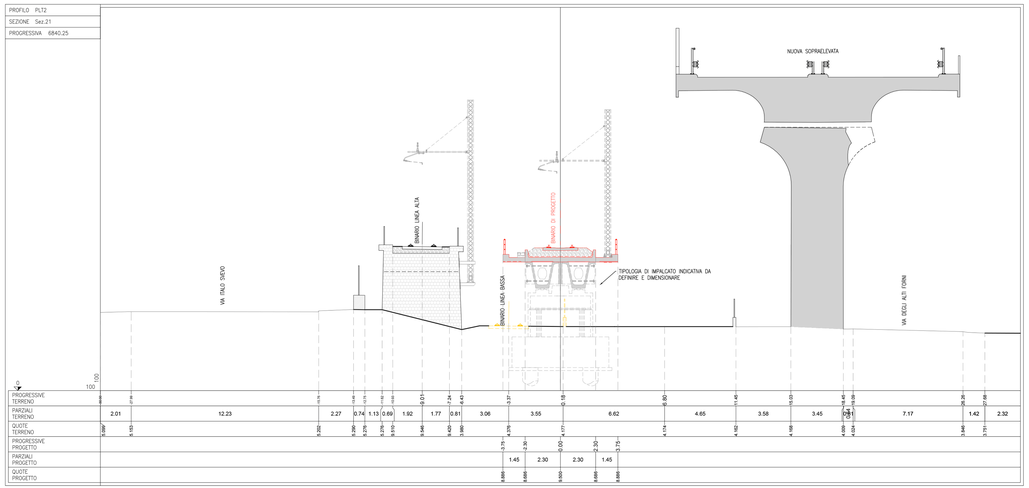


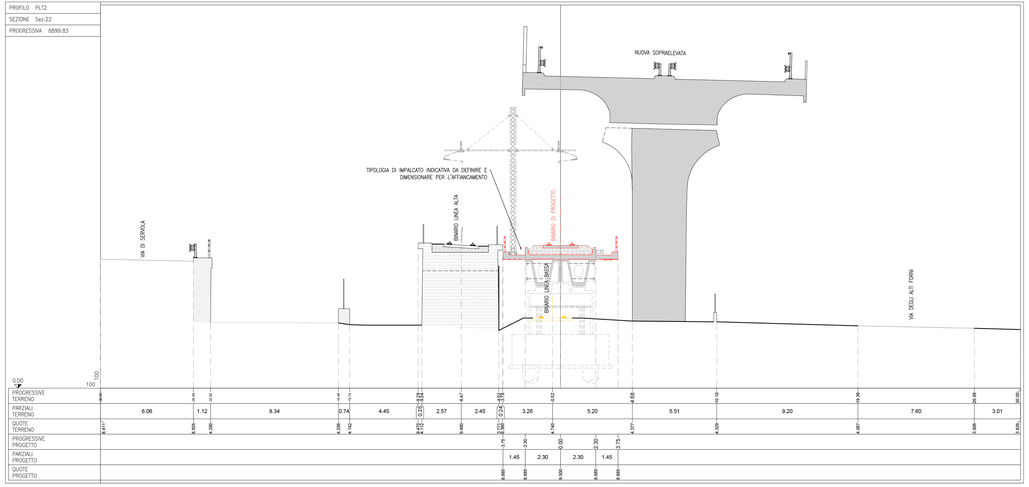


NOTA: L'elaborato presenta riferimenti alle opere afferenti al fascicolo B non oggetto di autorizzazione, utili tuttavia alla comprensione degli interventi da autorizzare/realizzare. Per la puntuale individuazione di tali interventi si rimanda all'elaborato *VONR_P_G_A-GEN_IGE_101_01_00 - Individuazione degli interventi*.

Autorità di Sistema Portuale
del Mare Adriatico Orientale
Porti di Trieste e Monfalcone

**PROGETTO AdSP n. 1951**

*Estensione delle infrastrutture comuni per lo sviluppo del Punto Franco Nuovo nel porto di Trieste*

CUP: C94E21000 60001

Progetto di Fattibilità Tecnico Economica

**Fascicolo A– intervento PNC da autorizzare**

| GRUPPO DI PROGETTAZIONE: | | |
|---|---|---|
| arch. Gerardo Nappa | AdSP MAO | Responsabile dell'integrazione e Coordinatore per la Sicurezza in fase di Progettazione |
| arch. Sofia Dal Piva | AdSP MAO | Progettazione generale |
| arch. Stefano Semenic | AdSP MAO | Progettazione generale |
| ing. Roberto Leoni | BITECNO S.r.l. | Sistema di trazione elettrica ferroviaria |
| ing. Saturno Minnucci | MINNUCCI ASSOCIATI S.r.l. | Impianti speciali e segnalamenti ferroviari |
| ing. Dario Fedrigo | ALPE ENGINEERING S.r.l. | Progettazione strutturale oo.cc. ferrovia e strade |
| ing. Andrea Guidolin<br>p.i. Furio Benci | SQS S.r.l. | Progettazione della sicurezza |
| ing. Sara Agnoletto | HMR Ambiente S.r.l. | Progettazione MISP e cassa di colmata |
| p.i. Trivellato, dott. G. Malvasi, dott. S. Bartolomei | p.i. Antonio Trivellato d.i. | Modellazione rumore, atmosfera, vibrazioni |
| dott. Gabriele Culotto<br>ing. Anca Tamnaon | NEXTECO S.r.l. | Studio di impatto ambientale e piano di monitoraggio ambientale |
| ing. Sebastiano Cristoforetti | CRISCON S.r.l.s. | Relazione di sostenibilità |
| ing. Tommaso Tassi | F&M Ingegneria S.p.A. | Progettazione degli edifici pubblici nel contesto dell'es.ma "a caldo" |
| ing. Michele Titton | ITS s.r.l. | Connessione stradale alla GVT |
| RESPONSABILE UNICO DEL PROCEDIMENTO:<br>ing. Paolo Crescenzi | | |

| NOME FILE: Sezioni trasv_bhln-PLT.DWG | SCALA: 1:100 |
|---|---|
| TITOLO ELABORATO:<br>**SEZIONI TRASVERSALI 20-21-22 (PROFILO 2)** | ELABORATO:<br>***2FER_P_G_Z-ARM_2AT_015_07_00*** |

| Rev. | Data | Descrizione | Redatto | Verificato | Approvato |
|---|---|---|---|---|---|
| | | | | | |
| | | | | | |
| 00 | 01/02/2023 | Definitivo | Esterno | S.Dal Piva | G.Nappa |