SEZIONE TIPO A SINGOLO BINARIO IN RILEVATO
SEZIONE A-A (TRATTO TRA DUE PALI T.E.)
SCALA 1:50

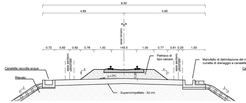

SEZIONE TIPO A SINGOLO BINARIO IN RILEVATO
SEZIONE B-B (IN CORRISPONDENZA DEL PALO T.E.)
SCALA 1:50

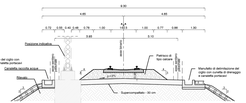

PIANTA
SCALA 1:50

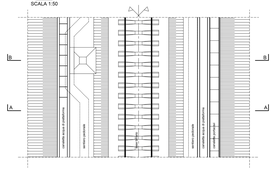

SEZIONE TIPO IMPALCATO A SINGOLO BINARIO
SCALA 1:50

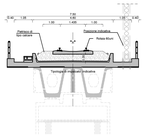

SEZIONE TIPOLOGICA N. 5 ZONA SOSTA GRU PER MANUTENZIONE
SCALA 1:100

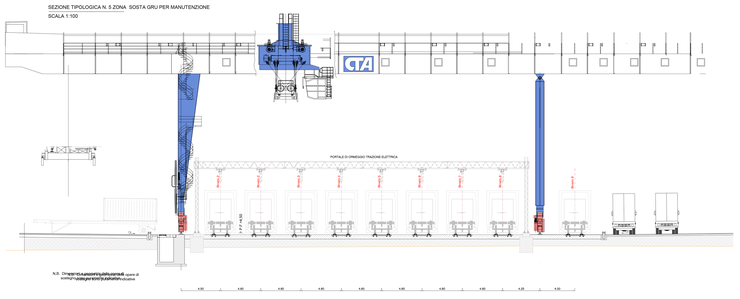
CTA
PORTALE DI DIMENSIONI TRAZIONE ELETTRICA
BINARIO 1
BINARIO 2
BINARIO 3
BINARIO 4
BINARIO 5
P.F.+6.50
P.F.+6.50
4.50
4.50
4