


CAMPO FOTOVOLTAICO 1

IMPIANTO FOTOVOLTAICO
n.72 MODULI DA 375W PEIMAR
n.1 Inverter Fimer TRIO-27,6-TL-OUTD
n.4 stringhe da 16 moduli
P.tot = 27 KWp

CAMPO FOTOVOLTAICO 2

IMPIANTO FOTOVOLTAICO
n.72 MODULI DA 375W PEIMAR
n.1 Inverter Fimer TRIO-27,6-TL-OUTD
n.4 stringhe da 16 moduli
P.tot = 27 KWp

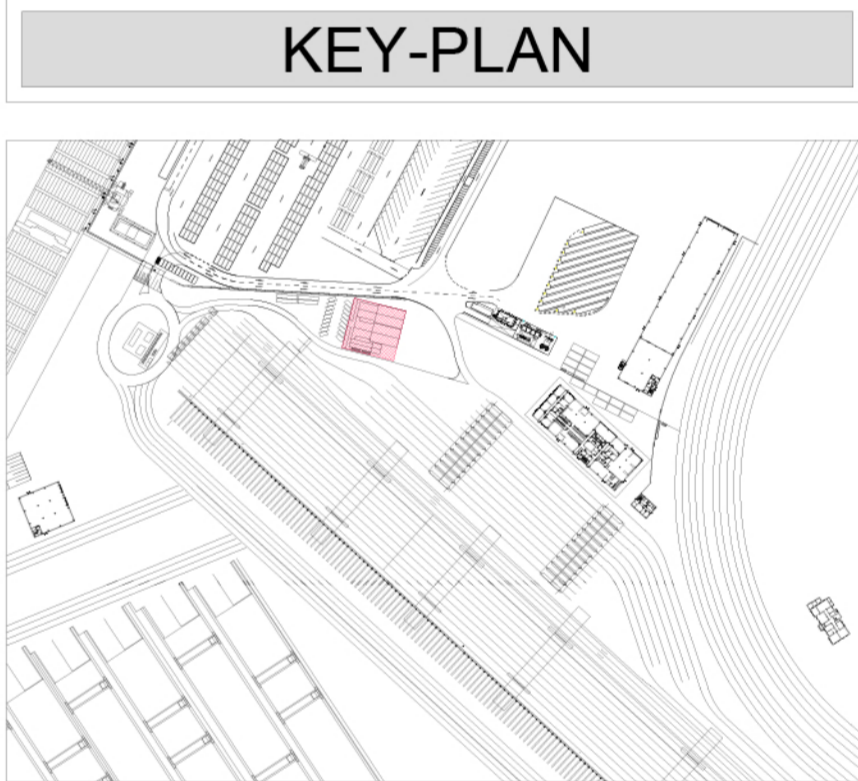

PROGETTO AdSP n. 1951

Estensione delle infrastrutture comuni per lo sviluppo del Punto Franco Nuovo nel porto di Trieste
CUP: C94E21000460001

Progetto di Fattibilità Tecnico Economica
Fascicolo A – intervento PNC da autorizzare

GRUPPO DI PROGETTAZIONE:		
arch. Gerardo Nappa	AdSP MAO	Progettista responsabile dell'integrazione e Coordinatore per la Sicurezza in fase di Progettazione
arch. Sofia Dal Piva	AdSP MAO	Progettazione generale
arch. Stefano Semenic	AdSP MAO	Progettazione generale
ing. Roberto Leoni	BITECNO S.r.l.	Sistema di trazione elettrica ferroviaria
ing. Saturno Minnecchi	MINNUCCI ASSOCIATI S.r.l.	Impianti speciali e segnalamenti ferroviari
ing. Dario Fedrigo	ALPE ENGINEERING S.r.l.	Progettazione strutturale oo.cc. ferrovia e strade
ing. Andrea Guidolin p.i. Furio Benci	SQS S.r.l.	Progettazione della sicurezza
ing. Sara Agnoletto	HMR Ambiente S.r.l.	Progettazione della cassa di colmata
p.i. A.Trivellato, dott. G. Malvasi, dott. S. Bartolomei	p.i. Antonio trivellato, d.i.	Modellazione rumore, atmosfera, vibrazioni
dott. Gabriele Caiotto ing. Anca Tamassan	NEXTECO S.r.l.	Studio di impatto ambientale e piano di monitoraggio ambientale
ing. Sebastiano Cristoforetti	CRISCON S.r.l.s.	Relazione di sostenibilità
ing. Tommaso Tassi	F&M Ingegneria S.p.A.	Progettazione degli edifici pubblici nel contesto della ex area "a caldo"
ing. Michele Titton	ITS s.r.l.	Connessione stradale alla GVT

RESPONSABILE UNICO DEL PROCEDIMENTO:
ing. Paolo Crescenzi

NOME FILE: SEDF_P_G_Q-IEL_4FA_010_07_01.dwg	SCALA: 1:50
TITOLO ELABORATO: POSTO DI CONTROLLO FRONTALIERO DISTRIBUZIONE IMPIANTO FOTOVOLTAICO	ELABORATO: SEDF_P_G_Q-IEL_4FA_010_07_01

Rev.	Data	Descrizione	Redatto	Verificato	Approvato
00	01/02/2023	Rev. Installa - aggiornamento annotazioni	Esterno	S. Dal Piva	G. Nappa
01	30/06/2023	Recupero osservazioni CSLPP	Esterno	S. Dal Piva	G. Nappa