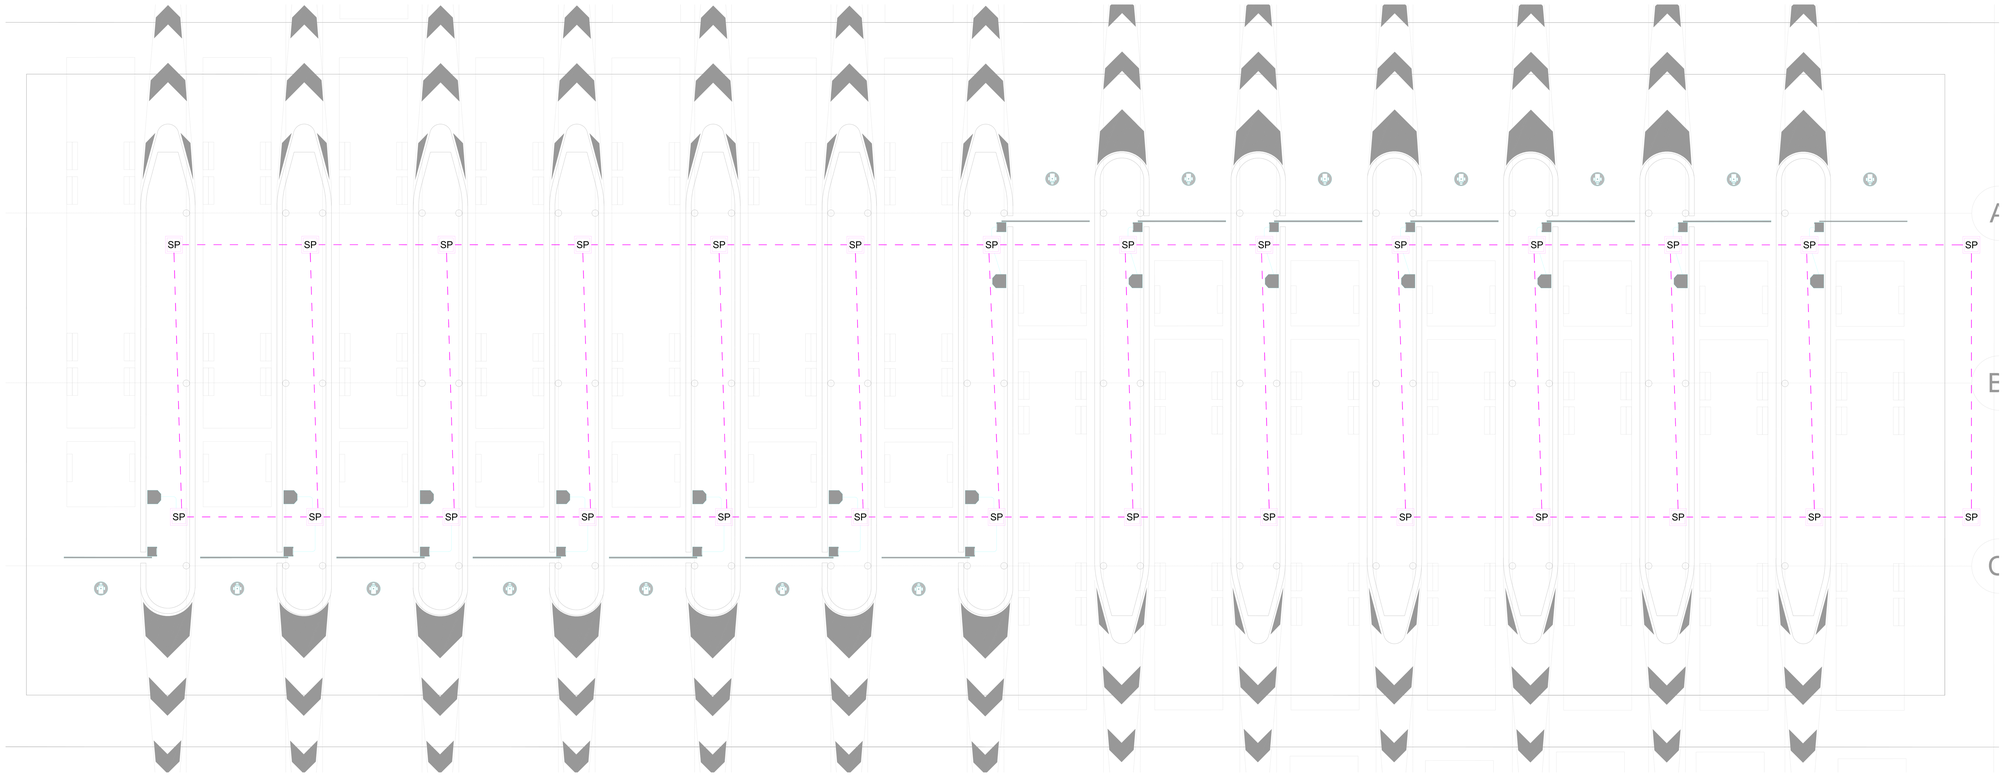

LEGENDA DISTRIBUZIONE

SIMBOLOGIA INSTALLATIVA:

- Simbologia associata a cond. incassate
- Simbologia associata a cond. posate in vista
- Simbologia associata a cond. posate in vista
- Conduttura in vista a parete e/o soffitto in PVC
- Conduttura incassata a parete e/o soffitto
- Conduttura/pofilfere interrate
- Cond. Montante
- Cond. Discendente
- Cond. Passante
- Scatola di derivazione in vista
- Scatola di derivazione incassata
- Serranda tagliafuoco REI

CANALIZZAZIONI:

- Tubazioni interrate a servizio degli impianti di potenza
- Tubazioni interrate a servizio degli impianti ausiliari

NOTE INSTALLATIVE:

NOTA 1: Tutti i canali riservati agli impianti di potenza posati all'interno saranno del tipo a filo in acciaio zincato

NOTA 2: Tutti i canali riservati agli impianti di ausiliari e di sicurezza posati all'interno saranno del tipo a filo in acciaio zincato

NOTA 3: Tutte le tubazioni installate in vista in esterno (es. copertura) saranno del tipo in acciaio zincato tipo TAZ con grado di protezione minimo IP55.

NOTA 4: Tutte le tubazioni installate in vista sopra controsoffitti saranno del tipo in PVC autoestinguente rigido con grado di protezione minimo IP40.

NOTA 5: Tutte le tubazioni installate in vista in locali tecnici saranno del tipo in PVC autoestinguente rigido con grado di protezione minimo IP55.

NOTA 6: Tutte le tubazioni incassate ogni tipologia di impianto sarà contraddistinta da tubazioni di colore diversificato.

NOTA 7: Tutte le tubazioni installate interrate in esterno saranno del tipo in PEHD a doppia parete corrugata esternamente e liscie internamente.

LEGENDA SIMBOLI GRAFICI

Simbolo	Descrizione
	Riflettore industriale a LED IP65 con ottica simmetrica
SP	Pozzetto interrato di derivazione/ispezione 50x50x50cm - impianti ausiliari
EN	Pozzetto interrato di derivazione/ispezione 50x50x50cm - impianti di potenza
	Colonnina equipaggiata con impianto intercomunicante
	Sbarra automatica per uso intensivo
	Telecamera IP PoE per sorveglianza pista gates

KEY-PLAN

NOTA: L'elaborato presenta riferimenti alle opere afferenti al fascicolo B non oggetto di autorizzazione, utili tuttavia alla comprensione degli interventi da autorizzare/realizzare. Per la puntuale individuazione di tali interventi si rimanda all'elaborato *IGNR_P_G_A-GEN_IGE_F07_01_00 - Individuazione degli interventi*

Autorità di Sistema Portuale del Mare Adriatico Orientale
Porti di Trieste e Monfalcone

PROGETTO AdSP n. 1951

Estensione delle infrastrutture comuni per lo sviluppo del Punto Franco Nuovo nel porto di Trieste

CUP: C94E21000 60001

Progetto di Fattibilità Tecnico Economica

Fascicolo A– intervento PNC da autorizzare

SOFIA 22/04/2021 - 09:12:21 (GMT+02:00)

GRUPPO DI PROGETTAZIONE:		
arch. Gerardo Nuppa	AdSP MAO	Responsabile dell'integrazione e Coordinatore per la Sicurezza in fase di Progettazione
arch. Sofia Dal Piva	AdSP MAO	Progettazione generale
arch. Stefano Semenic	AdSP MAO	Progettazione generale
ing. Roberto Leoni	BITECNO S.r.l.	Sistema di trazione elettrica ferroviaria
ing. Saturno Minnucci	MINNUCCI ASSOCIATI S.r.l.	Impianti speciali e segnalamenti ferroviari
ing. Dario Fadrigo	ALPE ENGINEERING S.r.l.	Progettazione strutturale-ed.ass. ferrovia e strade
ing. Andrea Gradolin p.i. Fabio Bonci	SQS S.r.l.	Progettazione della sicurezza
ing. Sara Agostino	HMR Ambiente S.r.l.	Progettazione MISP e cassa di colmata
p.i. Trivellato, dott. G. Malcisa, dott. S. Bardolomei	p.i. Antonio Trivellato d.i.	Modellazione rumore, atmosfera, vibrazioni
dott. Gabriele Caliotto ing. Anna Tommon	NEXTECO S.r.l.	Studio di impatto ambientale e piano di monitoraggio ambientale
ing. Sebastiano Cristoforetti	CRISCON S.r.l.u.	Relazione di sostenibilità
ing. Tommaso Tassi	F&M Ingegneria S.p.A.	Progettazione degli edifici pubblici nel contesto dell'ex area "a caldo"
ing. Michele Timon	ITS s.r.l.	Connessione stradale alla GVT
RESPONSABILE UNICO DEL PROCEDIMENTO: ing. Paolo Crescenzi		

NOME FILE: 01P_F_G_GAL_4PA_01_F_F.dwg	SCALA: 1:50
TITOLO ELABORATO: GATES DOGANALI DISTRIBUZIONE IMPIANTI ELETTRICI AUSILIARI	ELABORATO: ***SEDIF_P_G_Q-IEI_4FA_012_07***

Rev.	Data	Descrizione	Redatto	Verificato	Approvato
00	01/02/2021	Definitivo	Esterno	S.Dal Piva	G.Nuppa