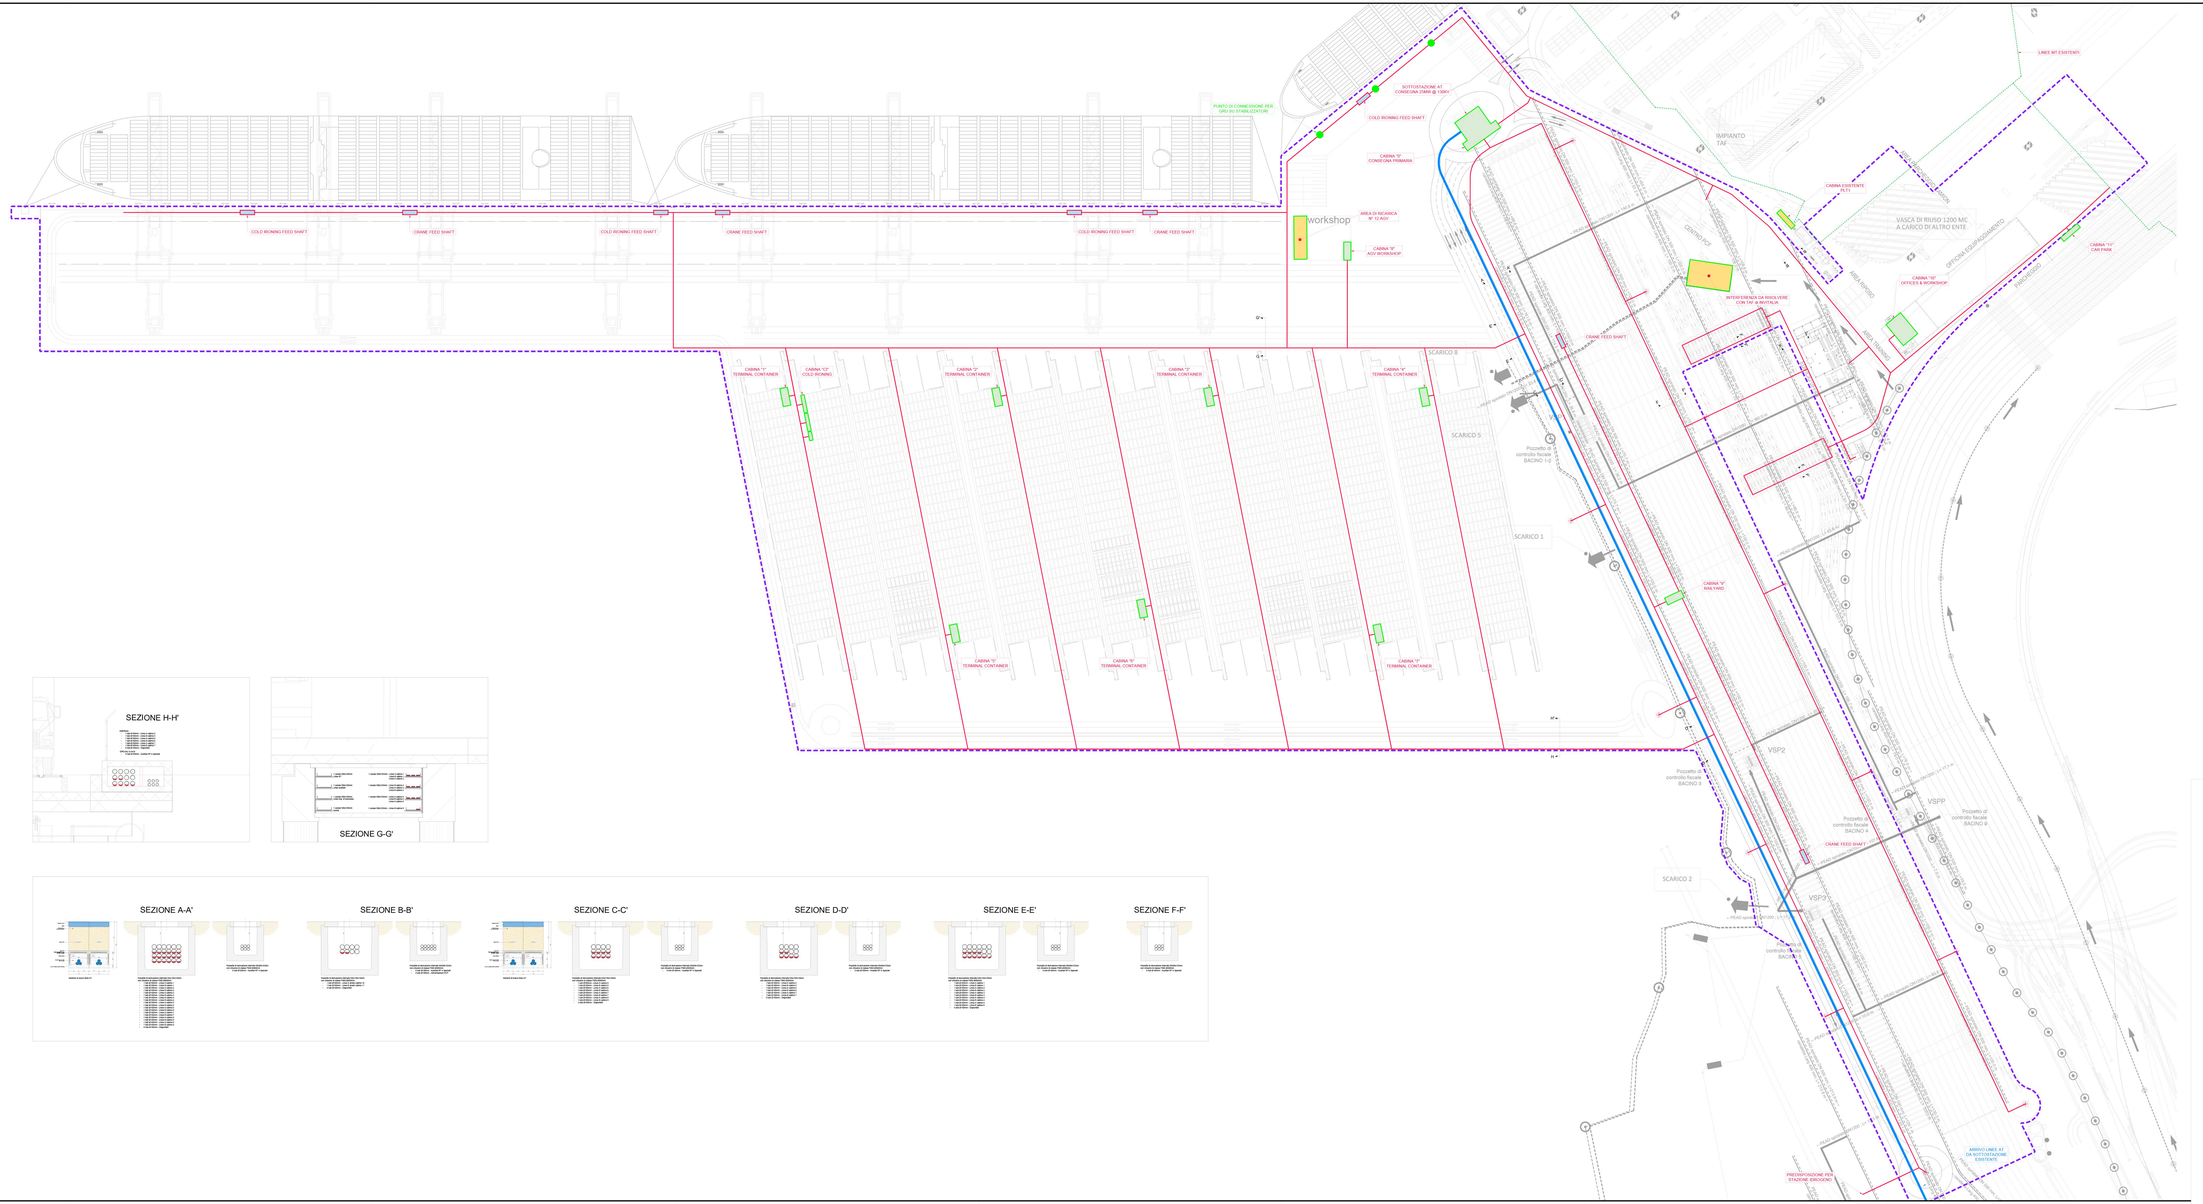

Autorità di Sistema Portuale del Mare Adriatico Orientale
Porti di Trieste e Monfalcone

PROGETTO AdSP n. 1951

Estensione delle infrastrutture comuni per lo sviluppo del Punto Franco Nuovo nel porto di Trieste

CUP: C94E21000460001

Progetto di Fattibilità Tecnico Economica

Fascicolo B – Elaborati di sviluppo complessivo

GRUPPO DI PROGETTAZIONE:		
arch. Gerardo Nappa	AdSP MAO	Responsabile dell'integrazione e Coordinatore per la Sicurezza in fase di Progettazione
arch. Sofia Dal Piva	AdSP MAO	Progettazione generale
arch. Stefano Semenic	AdSP MAO	Progettazione generale
ing. Roberto Leoni	BITECNO S.r.l.	Sistema di trazione elettrica ferroviaria
ing. Sauro Monacci	MINUCCI ASSOCIATI S.r.l.	Impianti speciali e segnalamenti ferroviari
ing. Dario Fodrige	ALPE ENGINEERING S.r.l.	Progettazione strutturale on sc. ferrovia e strade
ing. Andrea Guidolin p.i. Fario Benci	SQS S.r.l.	Progettazione della sicurezza
ing. Sara Agostinetto	HMR Ambiente S.r.l.	Progettazione MISP e cassa di colmata
p.i. Trivellato, dott. G. Malvasi, dott. S. Bartolomei	p.i. Antonio Trivellato d.i.	Modellizzione rumore, atmosfera, vibrazioni
dott. Gabriele Culotto ing. Anca Tarnauan	NEXTECO S.r.l.	Studio di impatto ambientale e piano di monitoraggio ambientale
ing. Sebastiano Cristofoletti	CRISCON S.r.l.s.	Relazione di sostenibilità
ing. Tommaso Tassi	F&M Ingegneria S.p.A.	Progettazione degli edifici pubblici nel contesto dell'in area "a cielo"
ing. Michele Tinon	ITS s.r.l.	Consessione stradale alla GVT
RESPONSABILE UNICO DEL PROCEDIMENTO: ing. Paolo Crescenzi		

NOME FILE: 0MLE_P_G_GHEL_1QE_001_07.dwg SCALA: 1:1000

TITOLO ELABORATO:
IMPIANTI ELETTRICI
Planimetria distribuzione elettrica generale

ELABORATO:
0MLE_P_G_Q-DIZ_1GE_001_07

Rev.	Data	Descrizione	Redatto	Verificato	Approvato
00	01/02/2023	Definitivo	Editrio	S.Dal Piva	G.Nappa