


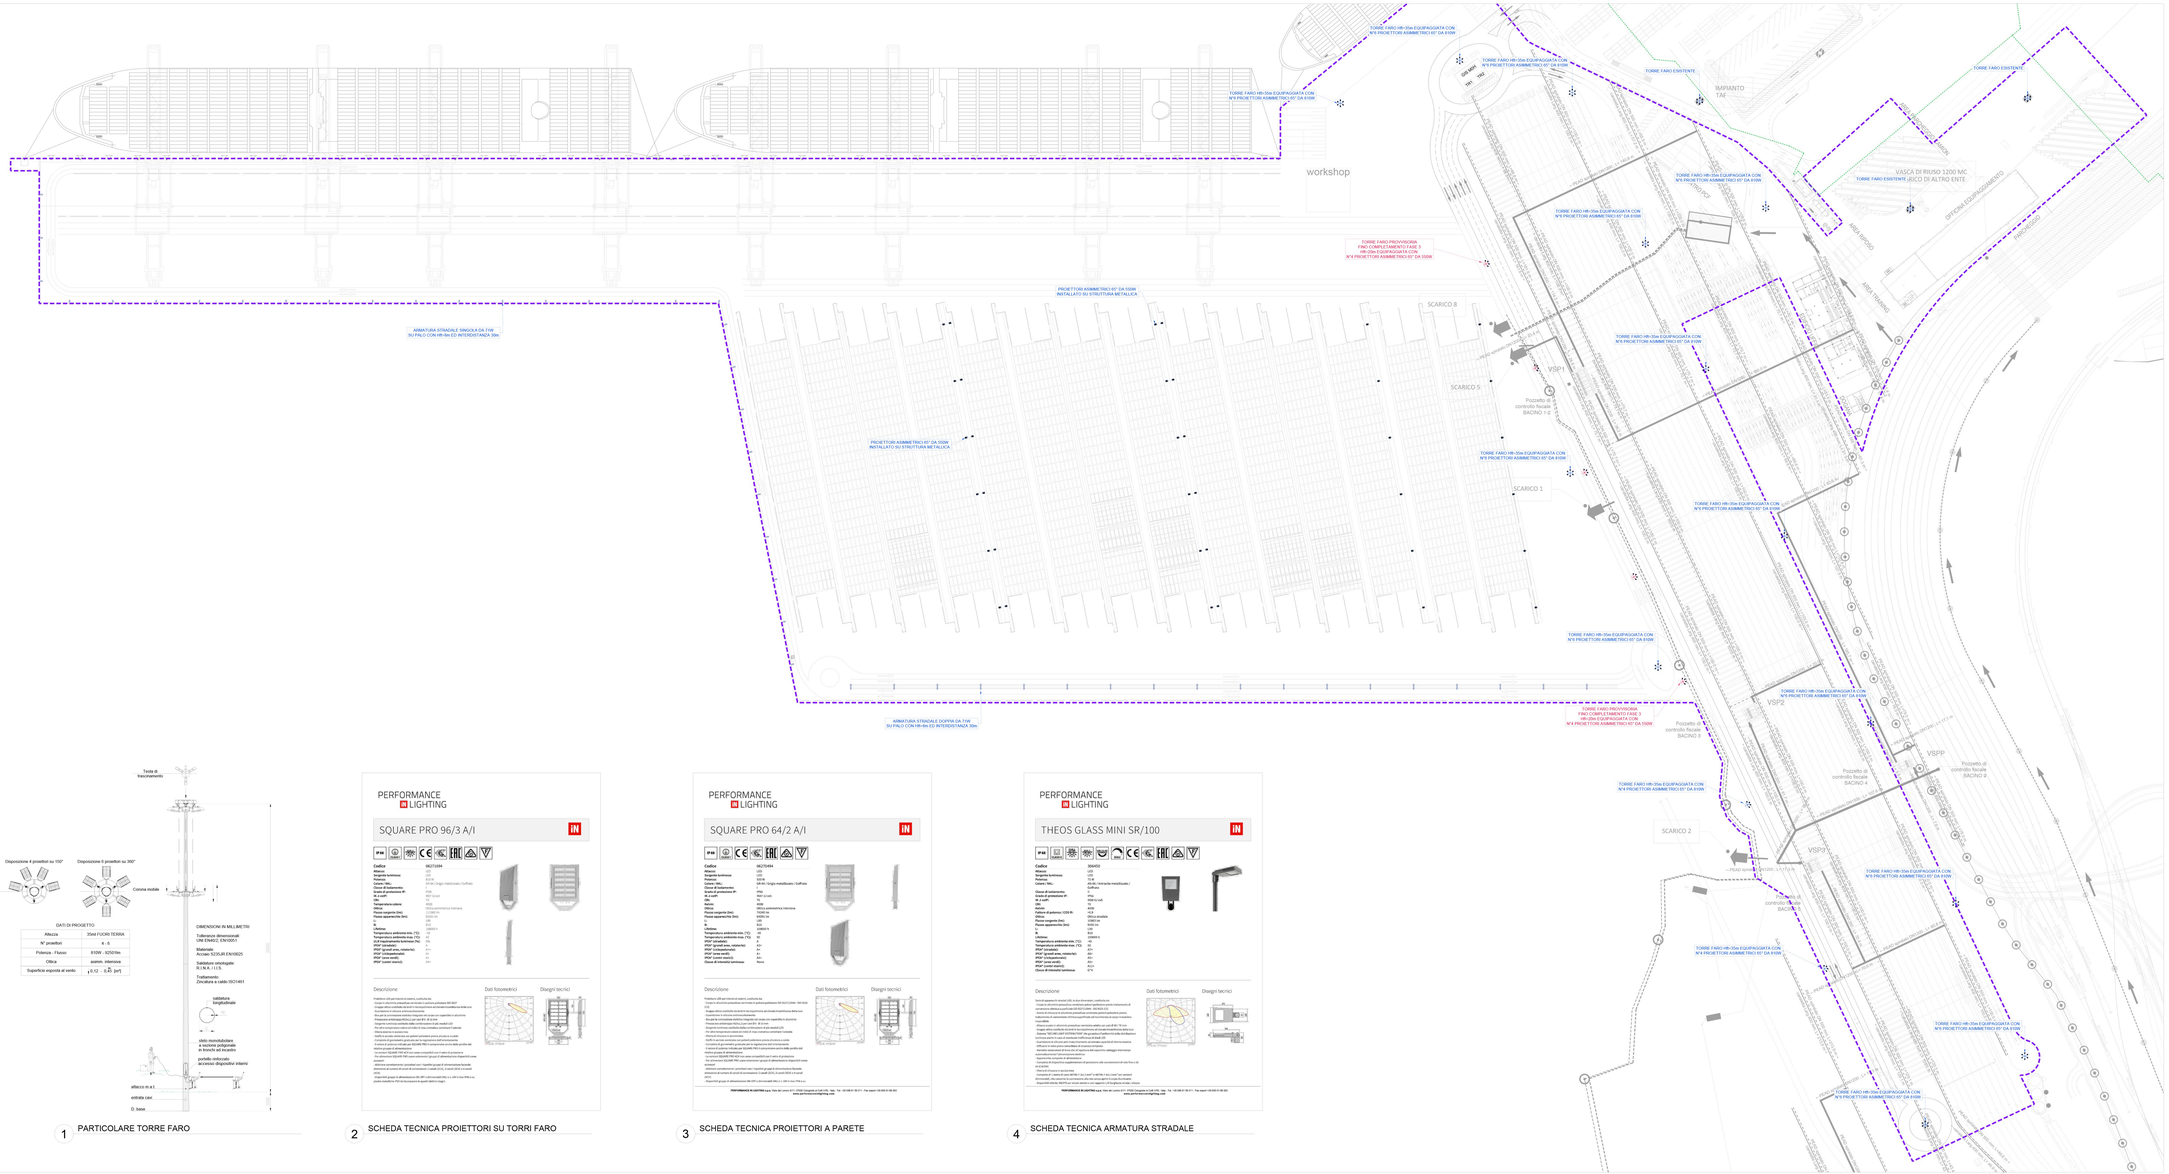


1 PARTICOLARE TORRE FARO




2 SCHEDA TECNICA PROIETTORI SU TORRI FARO




3 SCHEDA TECNICA PROIETTORI A PARETE




4 SCHEDA TECNICA ARMATURA STRADALE

Autorità di Sistema Portuale del Mare Adriatico Orientale
Porti di Trieste e Monfalcone

**PROGETTO AdSP n. 1951**

*Estensione delle infrastrutture comuni per lo sviluppo del Punto Franco Nuovo nel porto di Trieste*

CUP: C94E21000460001

Progetto di Fattibilità Tecnico Economica

**Fascicolo B – Elaborati di sviluppo complessivo**

| GRUPPO DI PROGETTAZIONE: | | |
|---|---|---|
| arch. Gerardo Nappa | AdSP MAO | Responsabile dell'integrazione e Coordinatore per la Sicurezza in fase di Progettazione. |
| arch. Sofia Dal Piva | AdSP MAO | Progettazione generale |
| arch. Stefano Semenic | AdSP MAO | Progettazione generale |
| ing. Roberto Leoni | BITECNO S.r.l. | Sistema di trazione elettrica ferroviaria |
| ing. Saturno Minnucci | MINNECCI ASSOCIATI S.r.l. | Impianti speciali e segnalamenti ferroviari |
| ing. Dario Fedrigo | ALPE ENGINEERING S.r.l. | Progettazione strutturale oo.cc. ferrovia e strade |
| ing. Andrea Guidolin p.i. Furio Benci | SQS S.r.l. | Progettazione della sicurezza |
| ing. Sara Agostino | HMR Ambiente S.r.l. | Progettazione MISP e cassa di colmata |
| p.i. Trivellato, dott. G. Malvaso, dott. S. Bartolomei | p.i. Antonio Trivellato d.i. | Modellazione rumore, atmosfera, vibrazioni |
| dott. Gabriele Cialotto | NEXTECO S.r.l. | Studio di impatto ambientale e piano di monitoraggio ambientale |
| ing. Anna Tarnesan | | |
| ing. Sebastiano Cristoforetti | CRISCON S.r.l.s. | Relazione di sostenibilità |
| ing. Tommaso Tassi | F&M Ingegneria S.p.A. | Progettazione degli edifici pubblici nel contesto dell'Area "A utilità" |
| ing. Michele Titton | ITS s.r.l. | Connessione stradale alla GVT |

RESPONSABILE UNICO DEL PROCEDIMENTO:
ing. Paolo Crescenzi

NOME FILE: 0MLB_P_G_GHEL_10E_002_07.dwg SCALA: 1:1000

TITOLO ELABORATO
IMPIANTI ELETTRICI
Planimetria impianto di illuminazione esterna

ELABORATO
*0MLB_P_G_GHEL_10E_002_07*

| Rev. | Data | Descrizione | Redatto | Verificato | Approvato |
|---|---|---|---|---|---|
| | | | | | |
| | | | | | |
| | | | | | |
| | | | | | |
| 00 | 01/02/2023 | Definitivo | Entrmo | A.Dal Piva | G.Nappa |