


ESTRATTO CTRN - scala 1:5.000



PERIMETRAZIONE DEL SITO DI INTERESSE NAZIONALE DI TRIESTE scala 1:25.000

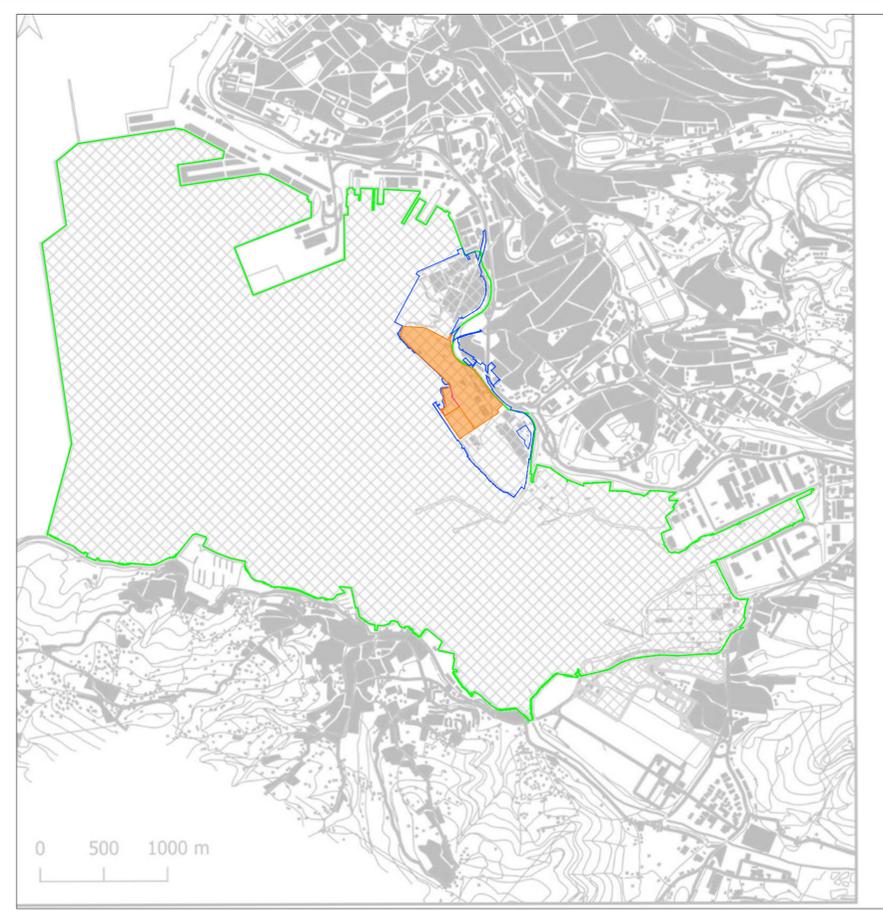

ORTOFOTO - scala 1:10.000

- LEGENDA**
- LIMITE ACCORDO DI PROGRAMMA SOTTOSCRITTO ALLEGATO N.6 DEL 26/06/2020 (Stato di progetto delle aree)
  - LIMITE AREA DI PROGETTO MISP
  - PERIMETRAZIONE DEL SITO INTERESSE NAZIONALE DI TRIESTE (SIN) 30/03/2021
  - LIMITE IMPIANTO DI TRATTAMENTO = MQ 16.286 ca



**PROGETTO AdSP n. 1951**  
 Estensione delle infrastrutture comuni per lo sviluppo del Punto Franco Nuovo nel porto di Trieste  
 CUP: C94E21000460001

**Progetto di fattibilità tecnico economica**  
**Fascicolo A - intervento PNC da autorizzare**

GRUPPO DI PROGETTAZIONE:		
arch. Gerardo Nappa	AdSP MAO	Progettista responsabile dell'integrazione e Coordinatore per la Sicurezza in fase di Progettazione
arch. Sofia Dal Piva	AdSP MAO	Progettazione generale
arch. Stefano Semenic	AdSP MAO	Progettazione generale
ing. Roberto Leoni	BITECNO S.r.l.	Sistema di trazione elettrica ferroviaria
ing. Saturno Minnucci	MINNUCCI ASSOCIATI S.r.l.	Impianti speciali e segnalamenti ferroviari
ing. Dario Fedrigo	ALPE ENGINEERING S.r.l.	Progettazione strutturale oo.cc. ferrovia e strade
ing. Andrea Guidolin p.i. Furio Benci	SQS S.r.l.	Progettazione della sicurezza
ing. Sara Agnoletto	HMR Ambiente S.r.l.	Progettazione MISP e cassa di colmata
p.i. A. Trivellato, dott. G. Malvasi, dott. S. Bartolomei	p.i. Antonio Trivellato, d.i.	Modellazione rumore, atmosfera, vibrazioni
dott. Gabriele Cailotto ing. Anca Tamasan	NEXTECO S.r.l.	Studio di impatto ambientale e piano di monitoraggio ambientale
ing. Sebastiano Cristoforetti	CRISCON S.r.l.s.	Relazione di sostenibilità
ing. Tommaso Tassi	F&M Ingegneria S.p.A.	Progettazione degli edifici pubblici nel contesto della ex area "a caldo"
ing. Michele Titton	ITS s.r.l.	Connessione stradale alla GVT

RESPONSABILE UNICO DEL PROCEDIMENTO:  
 ing. Paolo Crescenzi

NOME FILE: 9MISP_P_G_A-GEN_2AT_001_07_01_Inquad.dwg	SCALA:
TITOLO ELABORATO: Cartografia inquadramento	ELABORATO: 9MISP_P_G_A-GEN_2AT_001_07_01

Rev.	Data	Descrizione	Redatto	Verificato	Approvato
00	01/02/2023	Emissione	S. Agnoletto	S. Dal Piva	G. Nappa
01	30/06/2023	Recupero osservazioni CSLLPP	S. Agnoletto	S. Dal Piva	G. Nappa