




PROSPETTO A

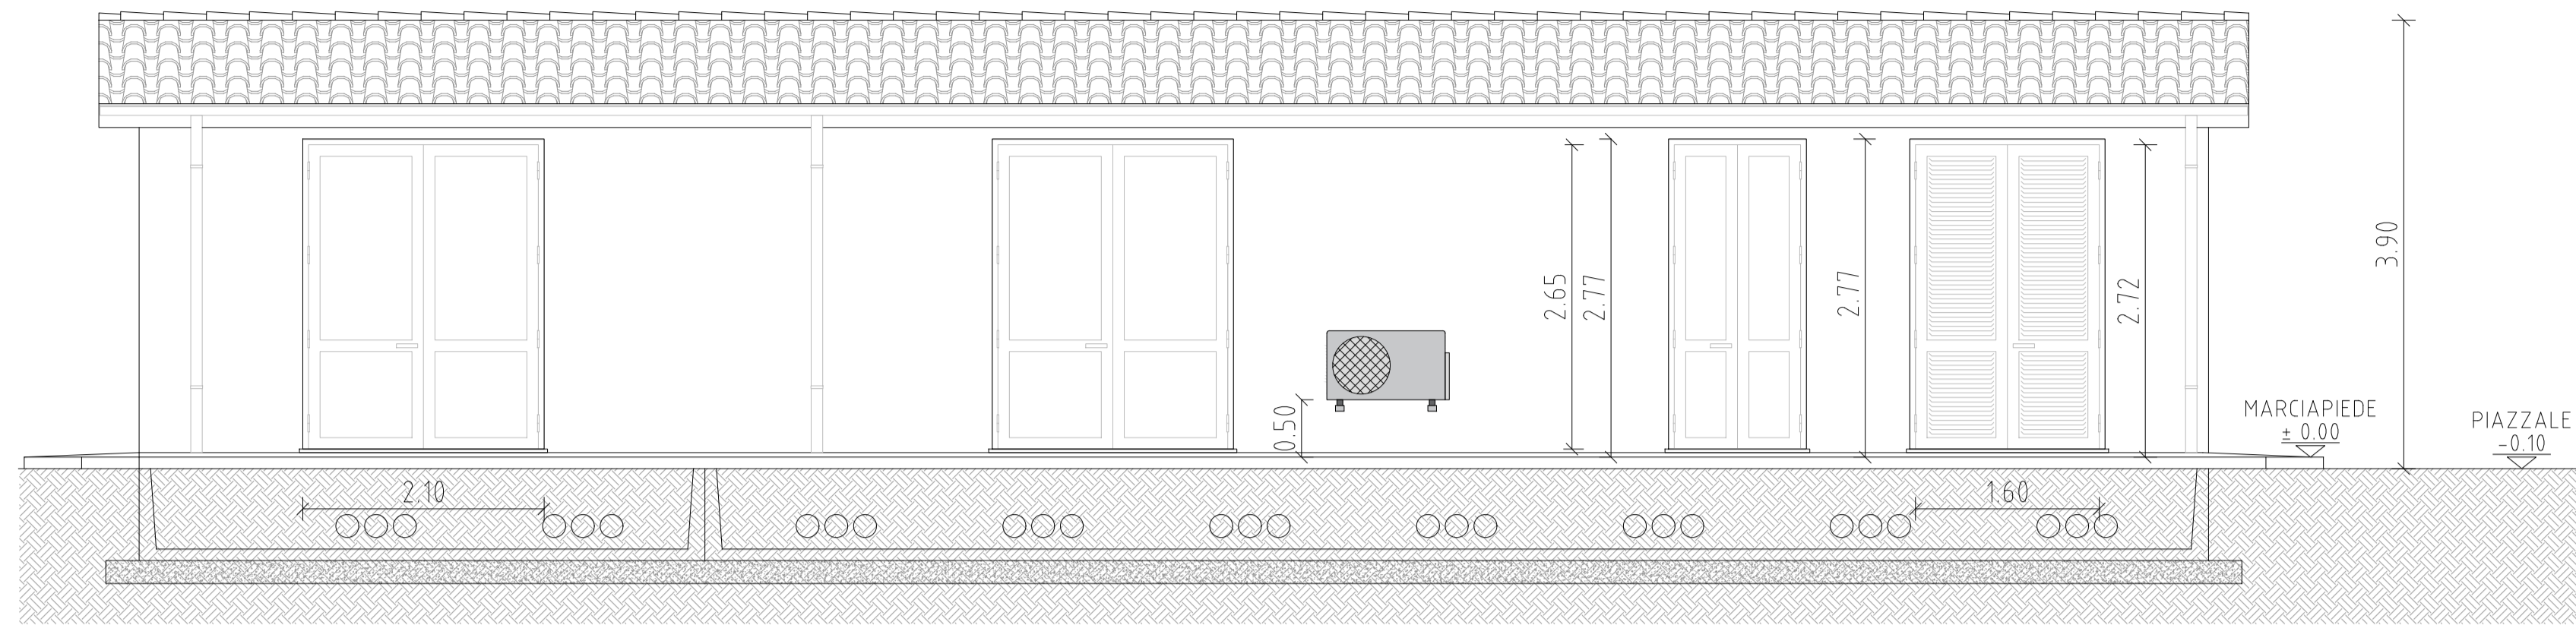


PROSPETTO D

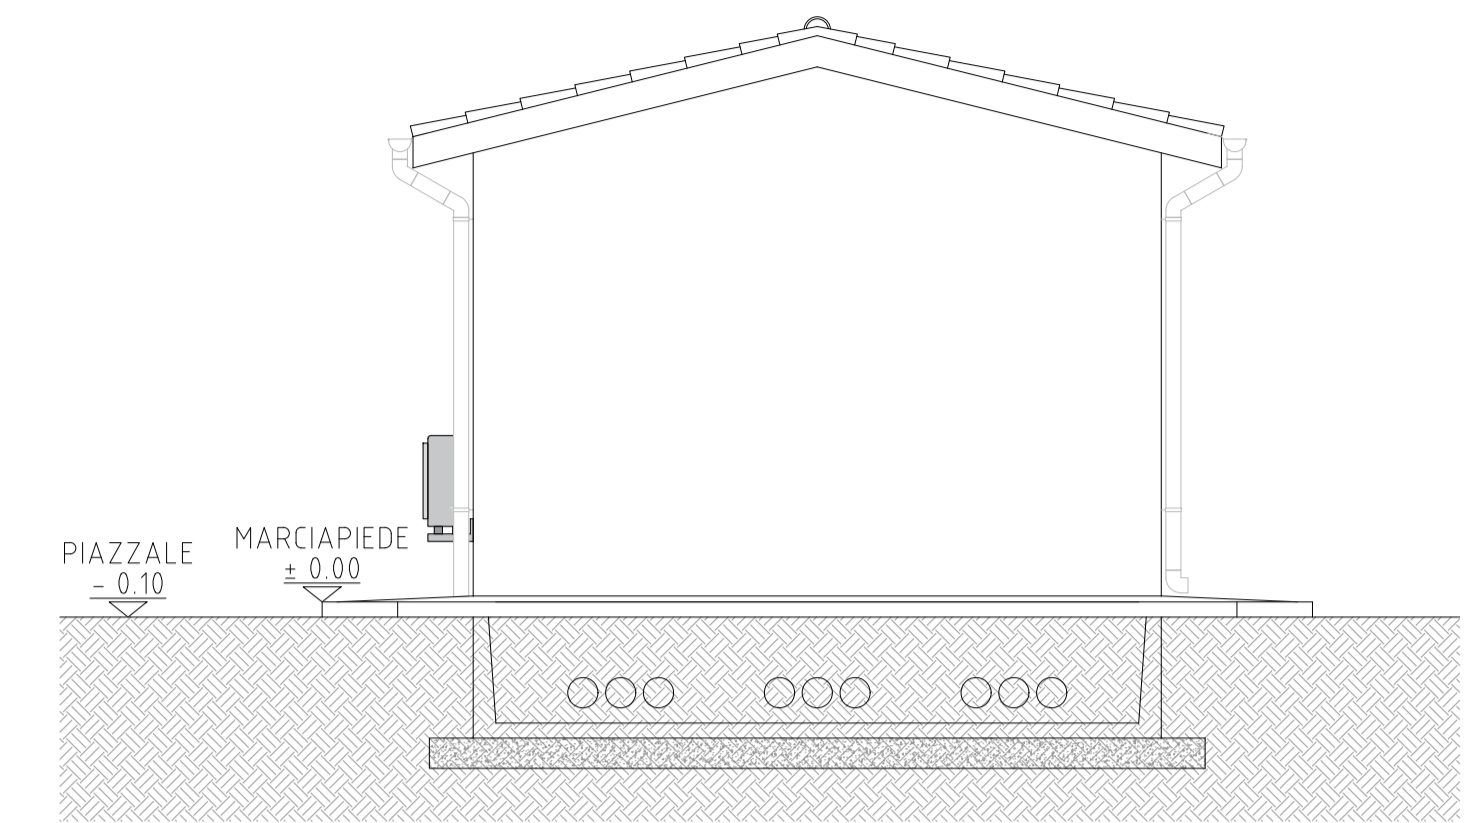


PROSPETTO C

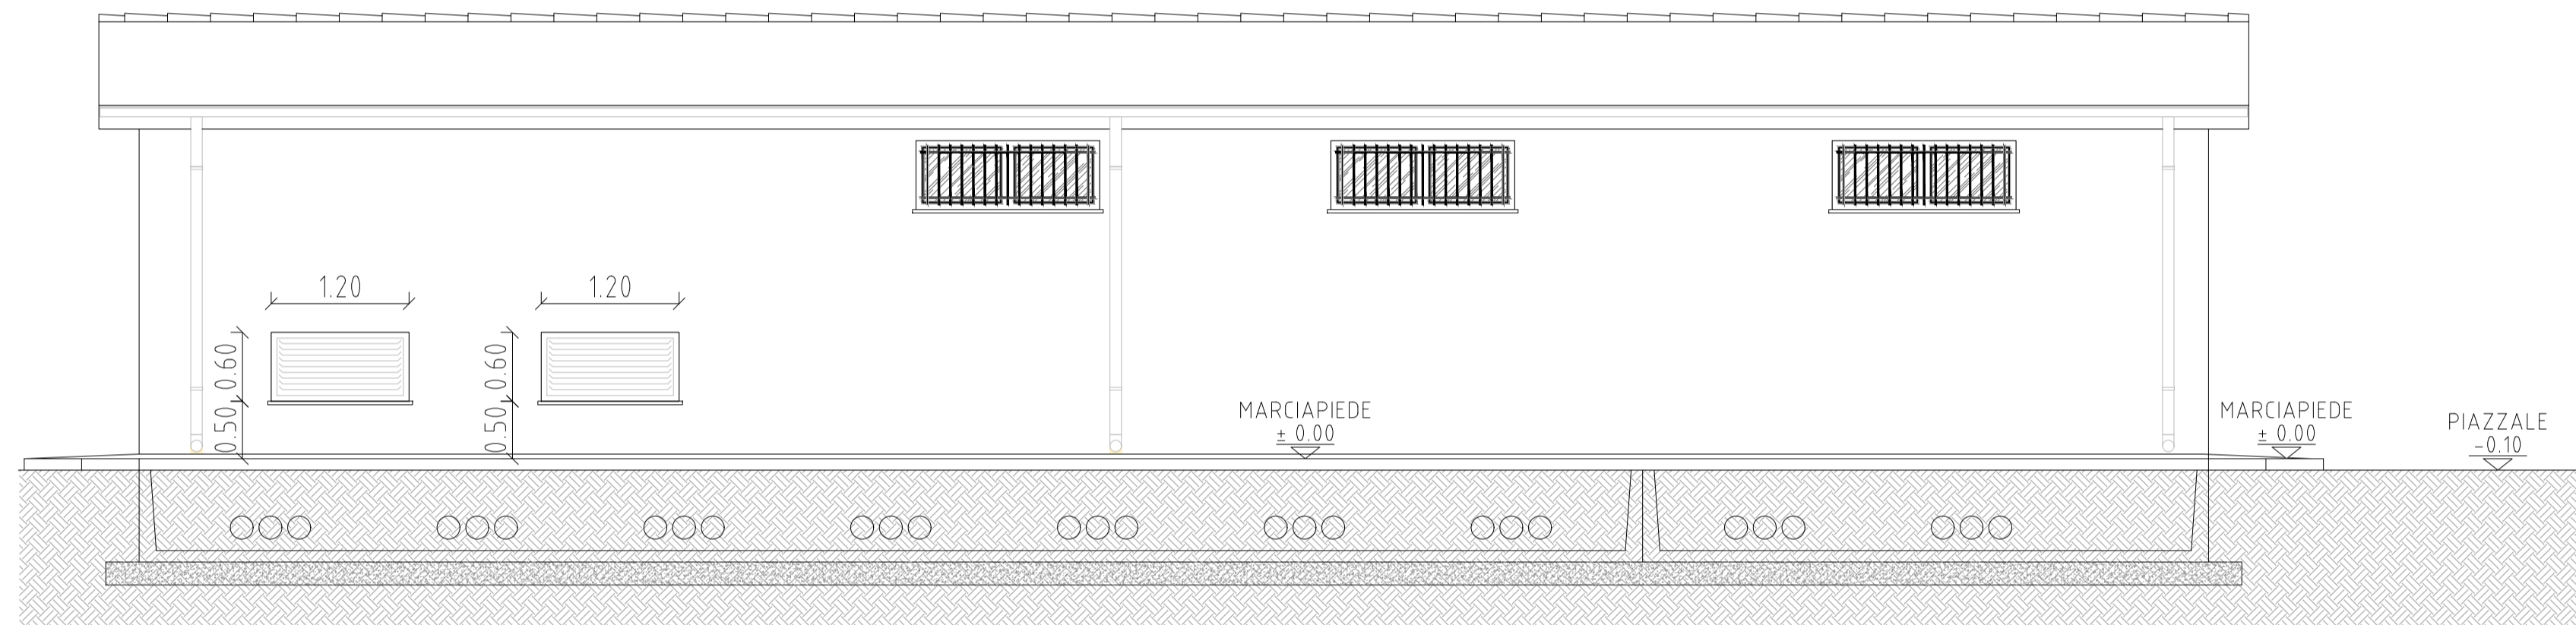

PROSPETTO B

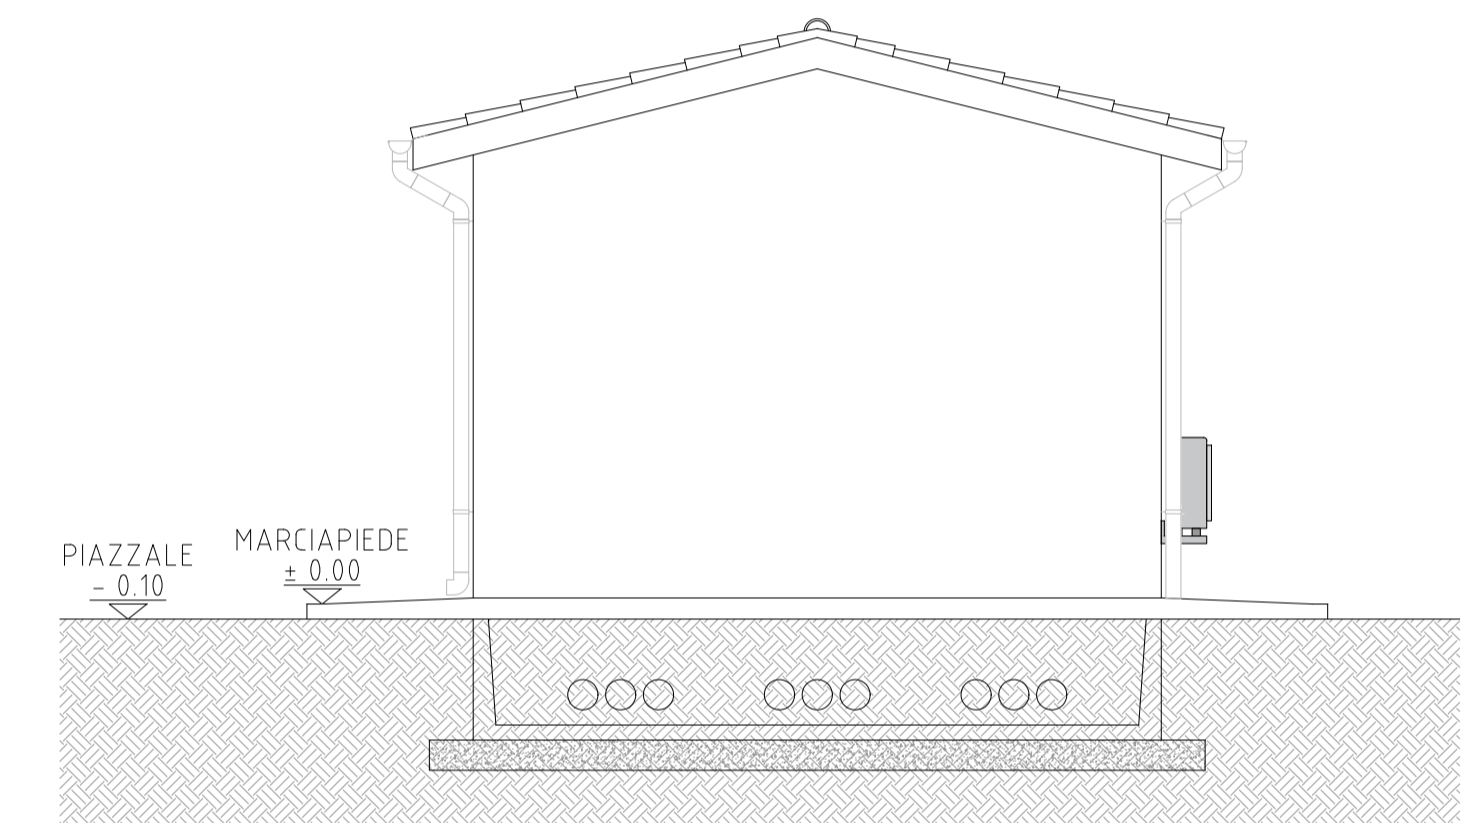

PIANTA

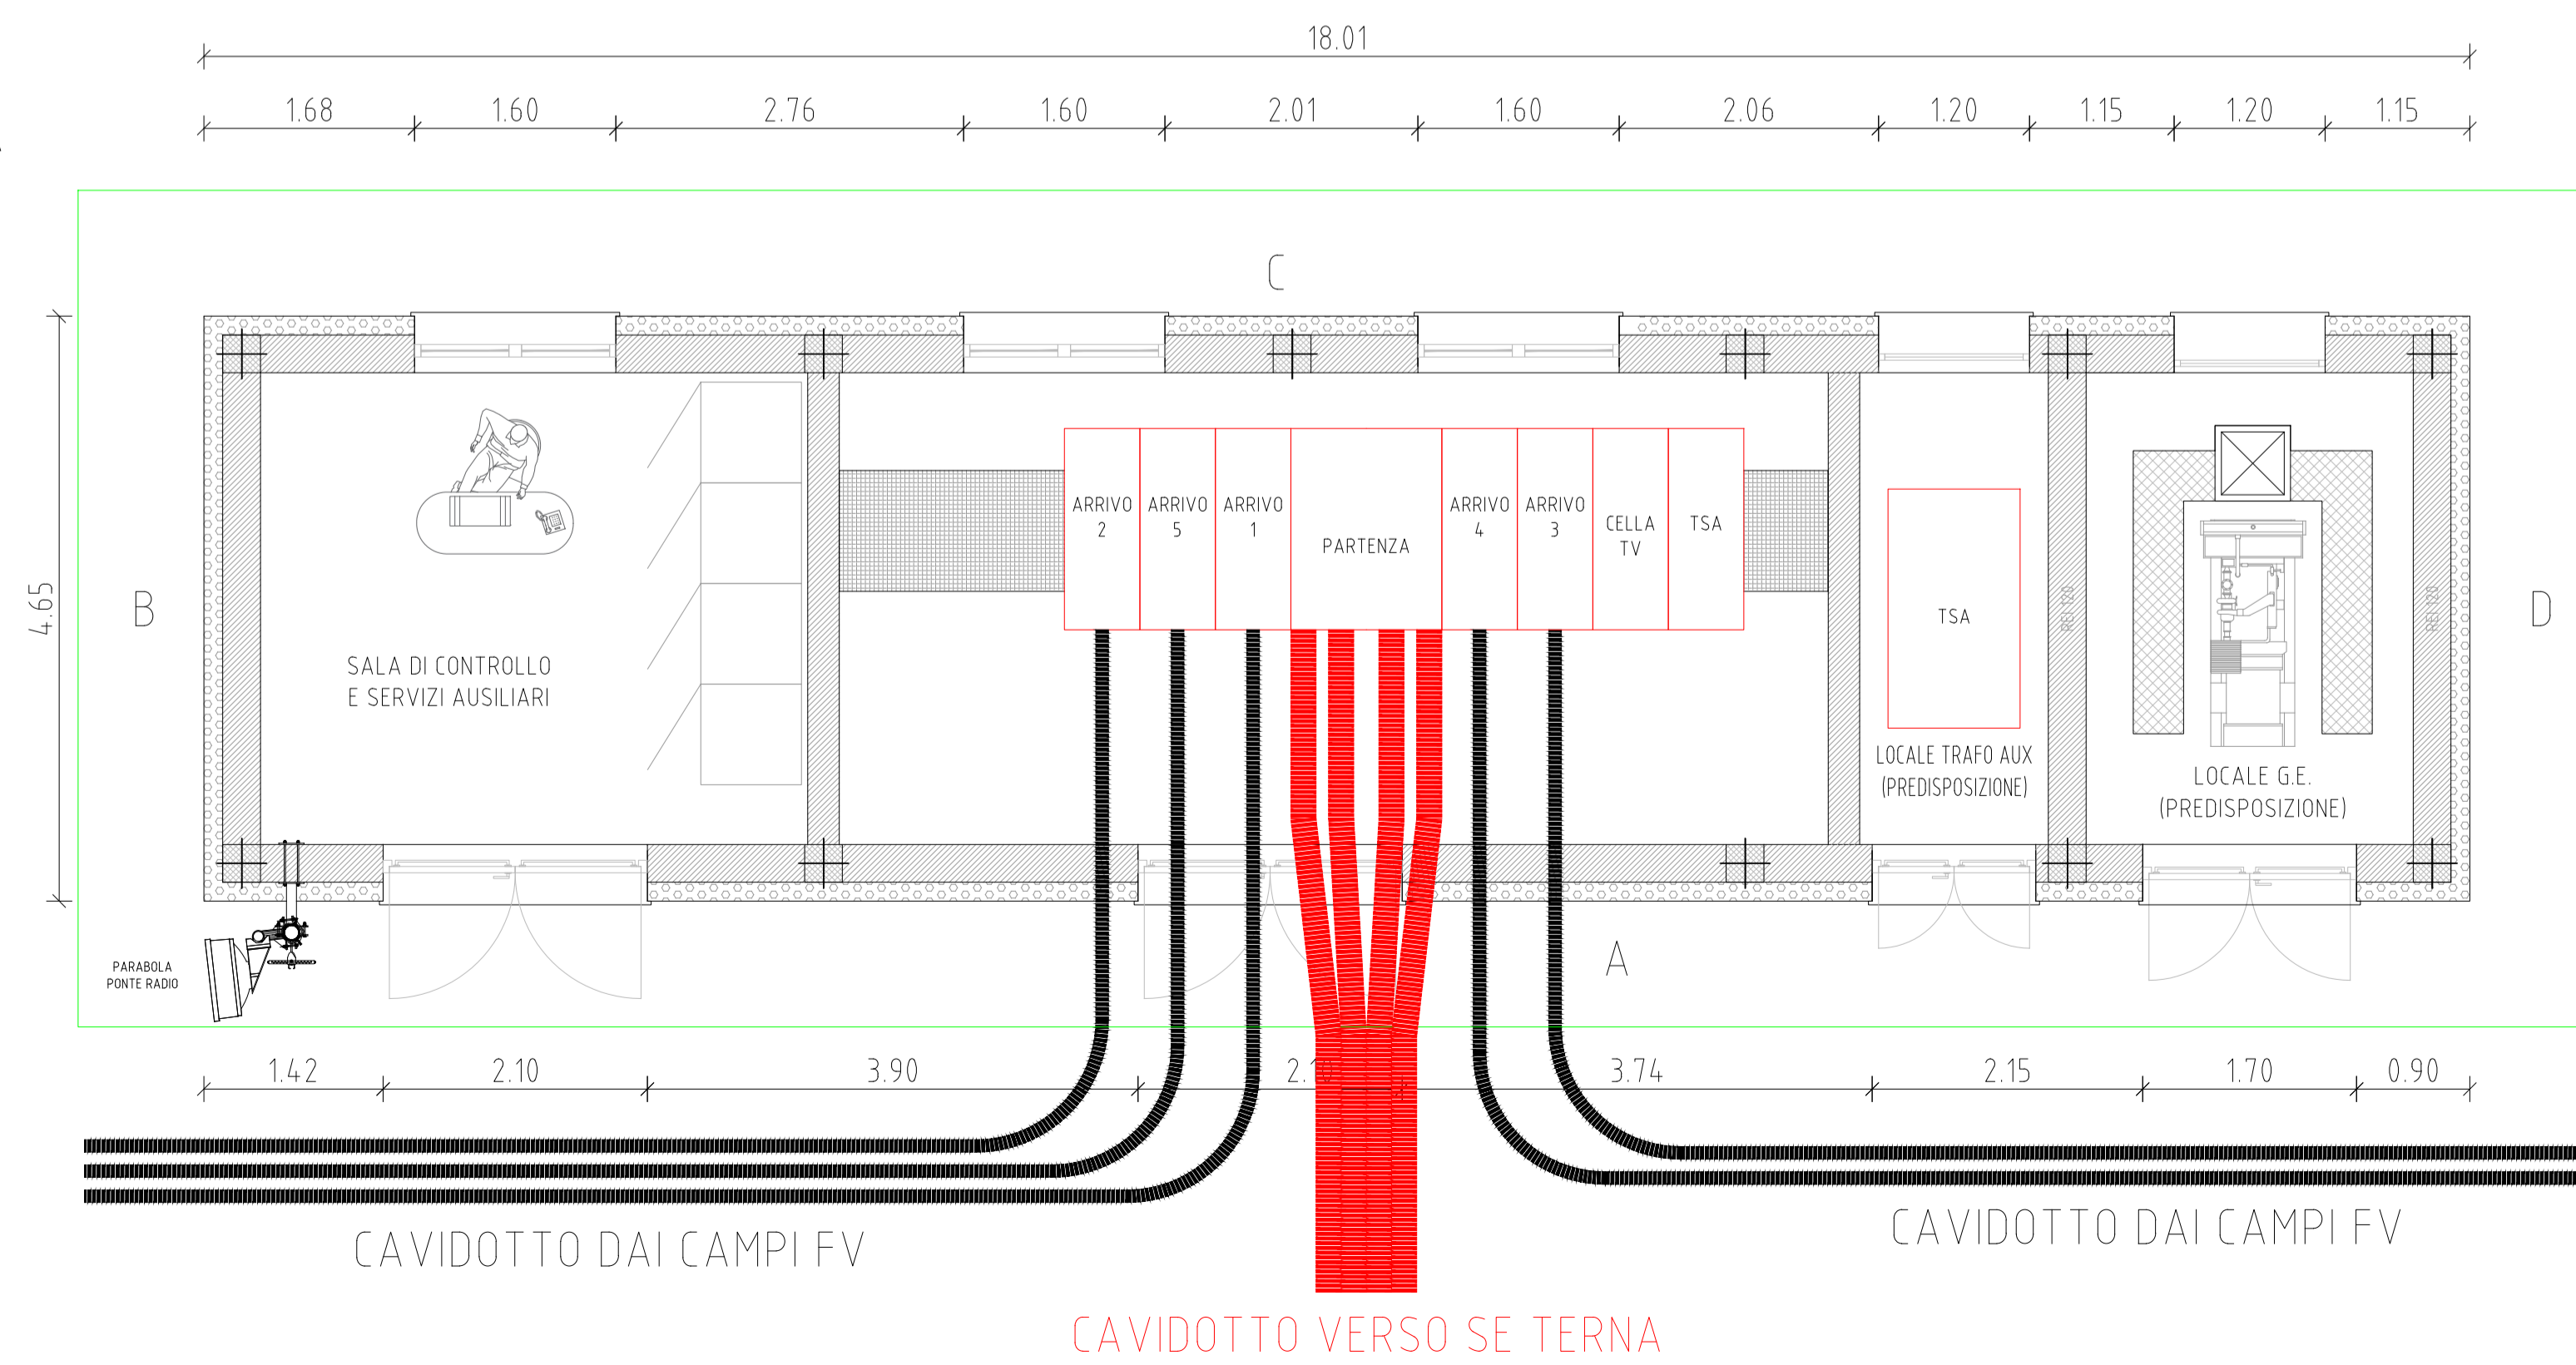

09/2023	00	EMISSIONE PER APPROVAZIONE	MP	FM	FI
DATE/DATE	REV.	COMMENTS/COMMENTI	DRAWN BY DISEGNATO DA	CHECKED BY CONTROLLATO DA	APPROVED BY APPROVATO DA
<p><b>FERRARI AGRO ENERGIA S.r.l</b>                  Traversa Bacchileddu 22                  07100 Sassari (SS)</p>			Ing. Michele Pigiuru		
			Association Number 511		
Cabina di raccolta 36 kV – Pianta-Prospetti IMPIANTO AGRIVOLTAICO PER LA PRODUZIONE DI ENERGIA DA FONTE SOLARE NEL COMUNE DI SASSARI (SS)					DIM. A1 DRAWING SCALE 1:50 PAGE 1 of 1
DOCUMENT NAME PD-Tav11					