


SEZIONI TRAVE - RAMPA 4 (da P40 a SB)

Misure in mm

TIPO	b _s	t _s	h _w	t _w	b _i	t _i
1	700	2,5	1545	1,8	900	3,0
2						
3						
4	700	4,0	1520	1,8	900	4,0
5	700	2,5	1535	1,8	900	4,0
6	700	7,0	1460	2,2	900	7,0

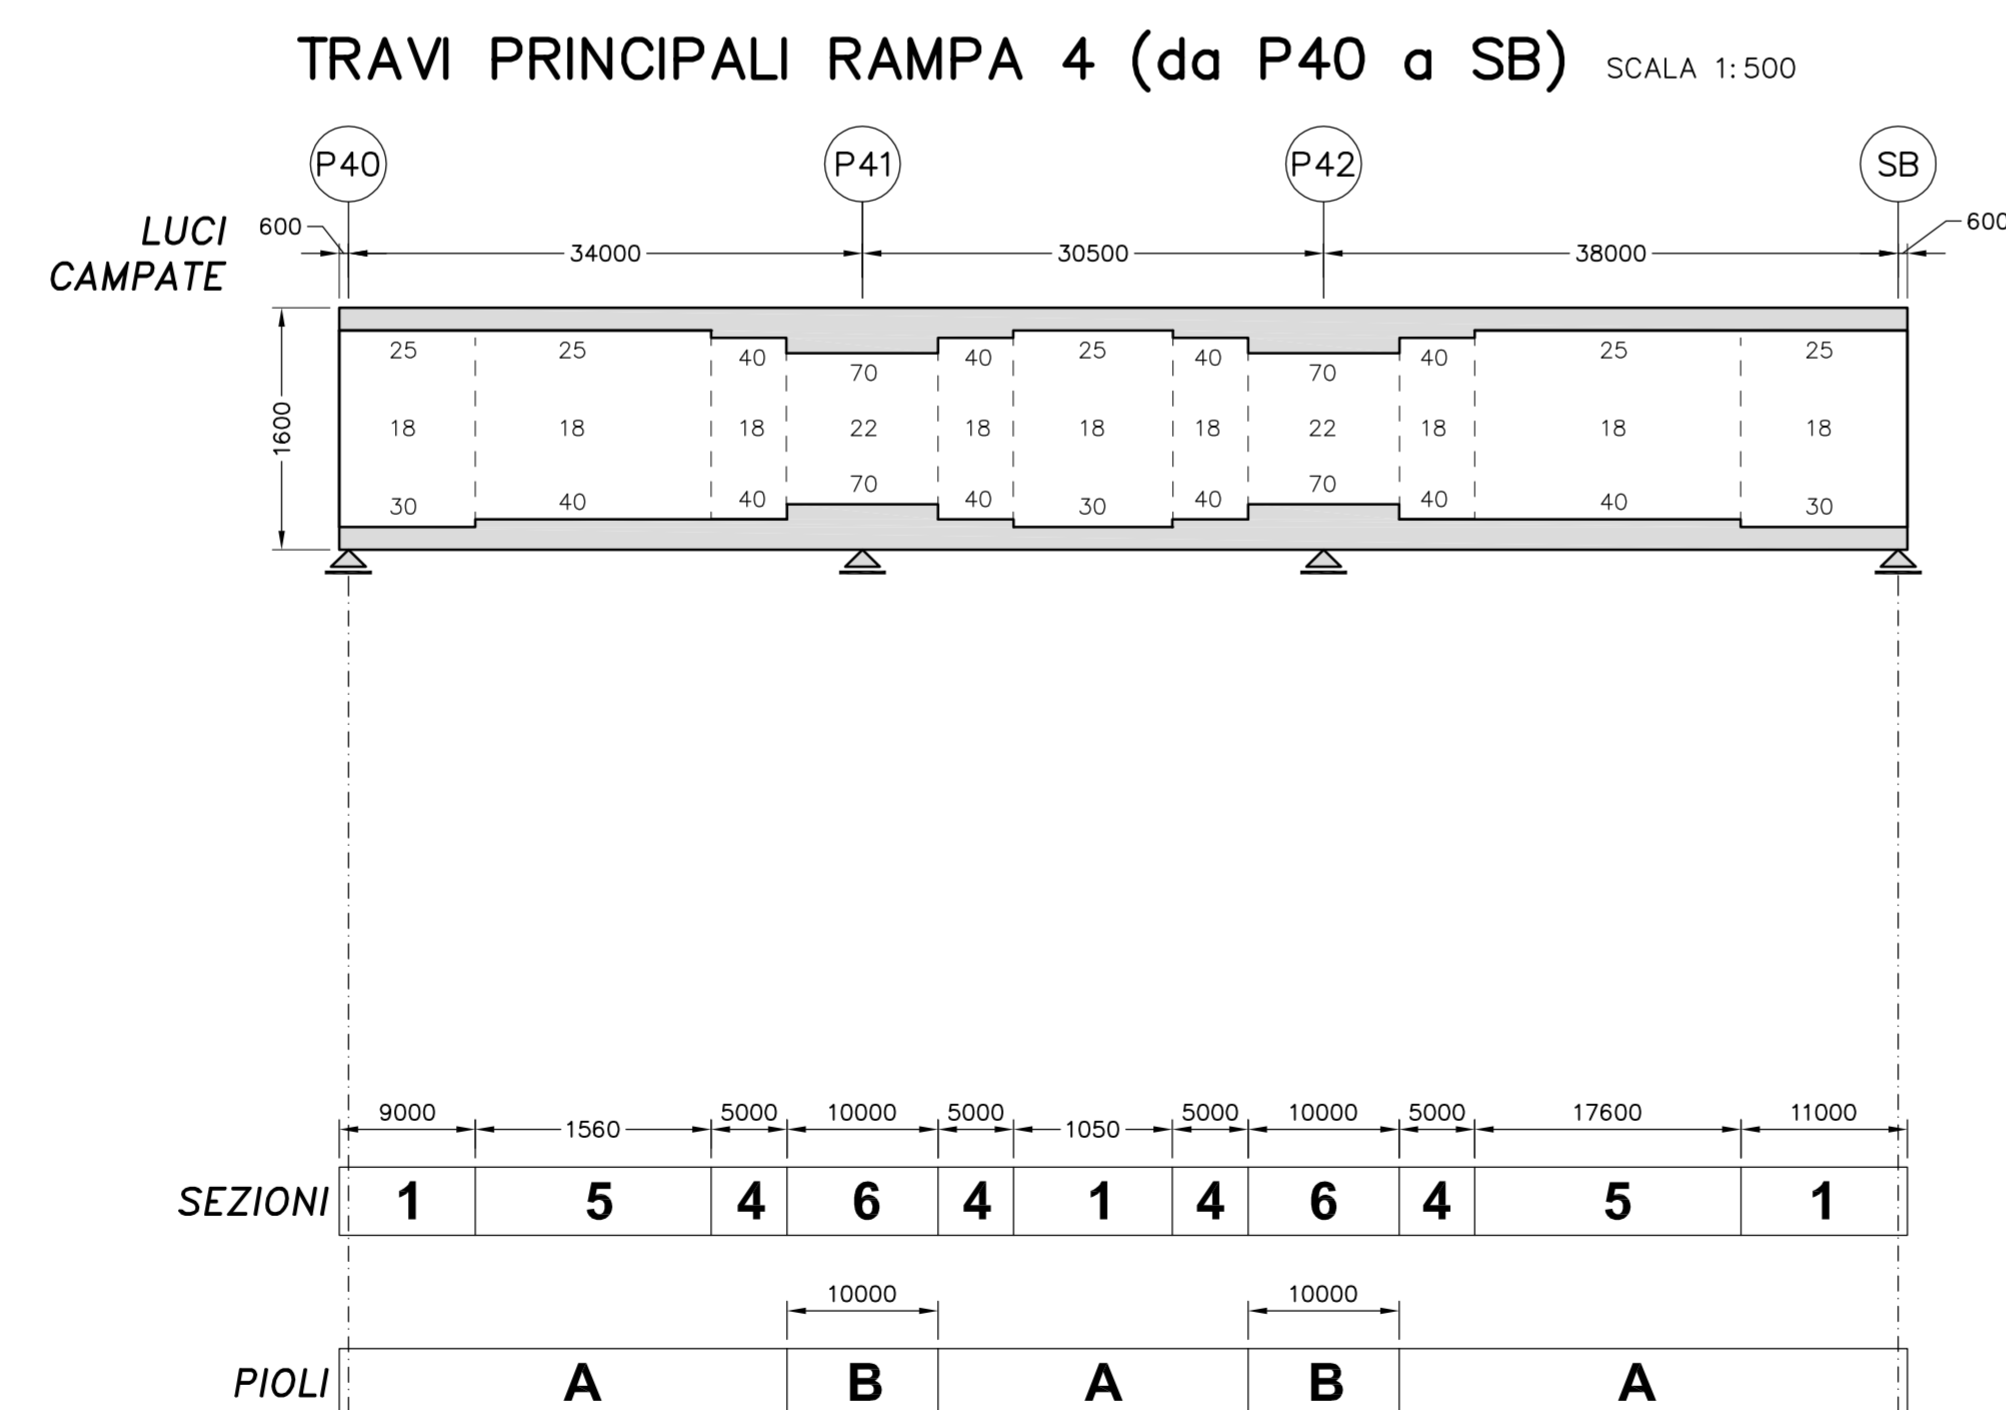

**CORRIDOIO PLURIMODALE TIRRENICO-NORD EUROPA
ITINERARIO AGRIGENTO -CALTANISSETTA-A19**
S.S. N° 640 "DI PORTO EMPEDOCLE"
AMMODERNAMENTO E ADEGUAMENTO ALLA CAT. B DEL D.M. 5.11.2001
Dal km 44+000 allo svincolo con l'A19

PROGETTO DEFINITIVO

GRUPPO DI PROGETTAZIONE ATI: TECHNITAL s.p.a. (mandataria) S.I.S. Studio di Ingegneria Stradale s.r.l. DELTA Ingegneria s.r.l. INFRATEC s.r.l. Consulting Engineering PROGIN s.p.a.	RESPONSABILI DI PROGETTO <i>Dott. Ing. M. Raccosta</i> Ordine Ing. Verona n° A1665 <i>Prof. Ing. A. Bevilacqua</i> Ordine Ing. Palermo n° 40558 <i>Dott. Ing. M. Carliano</i> Ordine Ing. Agrigento n° A628 <i>Dott. Ing. N. Troccoli</i> Ordine Ing. Potenza n° B38 <i>Dott. Ing. S. Esposito</i> Ordine Ing. Roma n° 20837
	IL GEOLOGO
INTEGRAZIONE PRESTAZIONI SPECIALISTICHE <i>Dott. Ing. M. Raccosta</i>	

VISTO: IL RESPONSABILE DEL PROCEDIMENTO <i>Dott. Ing. Massimiliano Fidenzi</i>	VISTO: IL RESPONSABILE DEL SERVIZIO PROGETTAZIONE <i>Dott. Ing. Antonio Valente</i>	DATA PROTOCOLLO
---	--	--------------------

**OPERE D'ARTE MAGGIORI - VIADOTTI
OPERE SULL'ASSE PRINCIPALE
SVINCOLO CON A19 - RAMPA 4
CARPENTERIA METALLICA - PIANTE E SEZIONI TRAVI PRINCIPALI TAV. 2/2**

CODICE PROGETTO L0407B	NOME FILE P01V115STRCP78A.dwg	REVISIONE A	FOGLIO 02	SCALA: VAR.
CODICE ELAB. D0501	CODICE ELAB. P01V115STRCP78			
D				
C				
B				
A	EMMISSIONE	Ottobre 2008	P. Poloni F. Arciuffi C. Marro	
REV.	DESCRIZIONE	DATA	VERIFICATO RESP. TECNICO	CONTROLLATO RESP. D'ITERARIO
			APPROVATO RESP. DI SETTORE	