TRACKER da 2x13 - VISTA DALL'ALTO @0° - SCALA 1:50

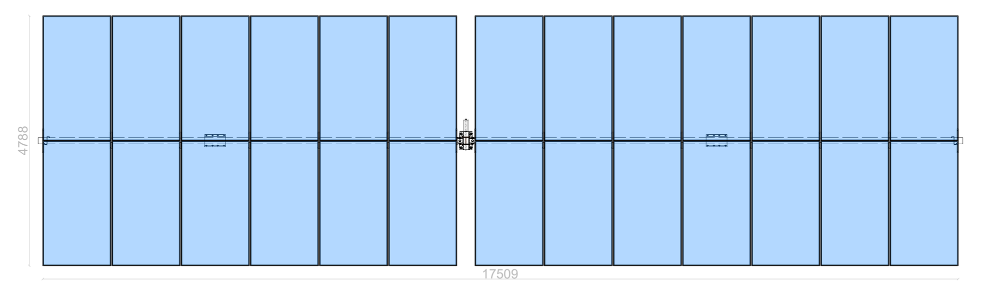

Dimensioni in mm

TRACKER da 2x26 - VISTA DALL'ALTO @0° - SCALA 1:50

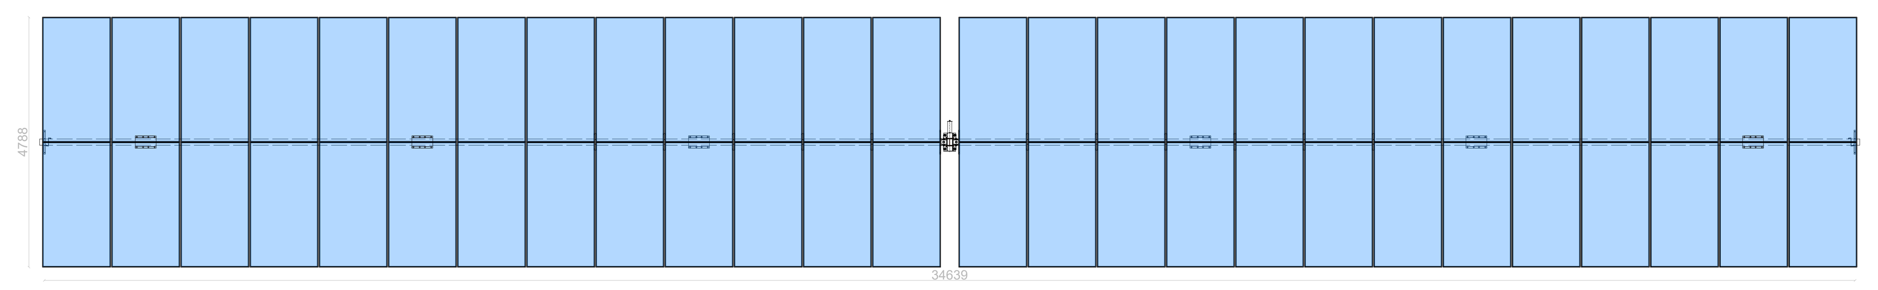

Dimensioni in mm

TRACKER da 2x39 - VISTA DALL'ALTO @0° - SCALA 1:50

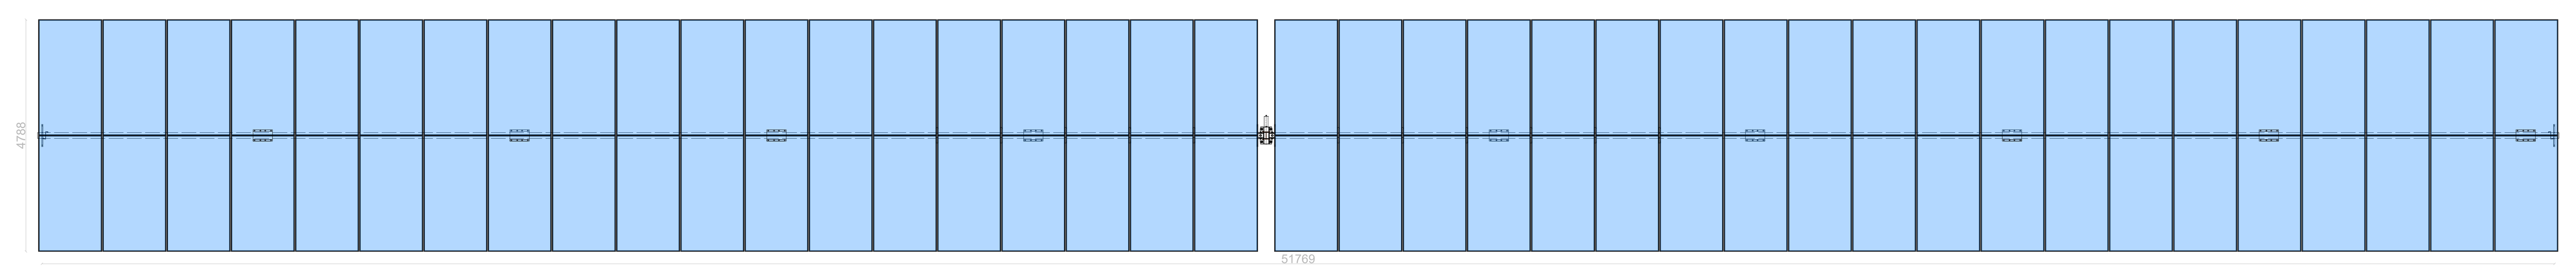

Dimensioni in mm

VISTE FRONTALI @55° - SCALA 1:50

NOTA
La sezione tipo dei profilati degli inseguitori solari
è suscettibile di variazioni in funzione degli esiti
delle verifiche strutturali da condursi in sede
di progettazione esecutiva.

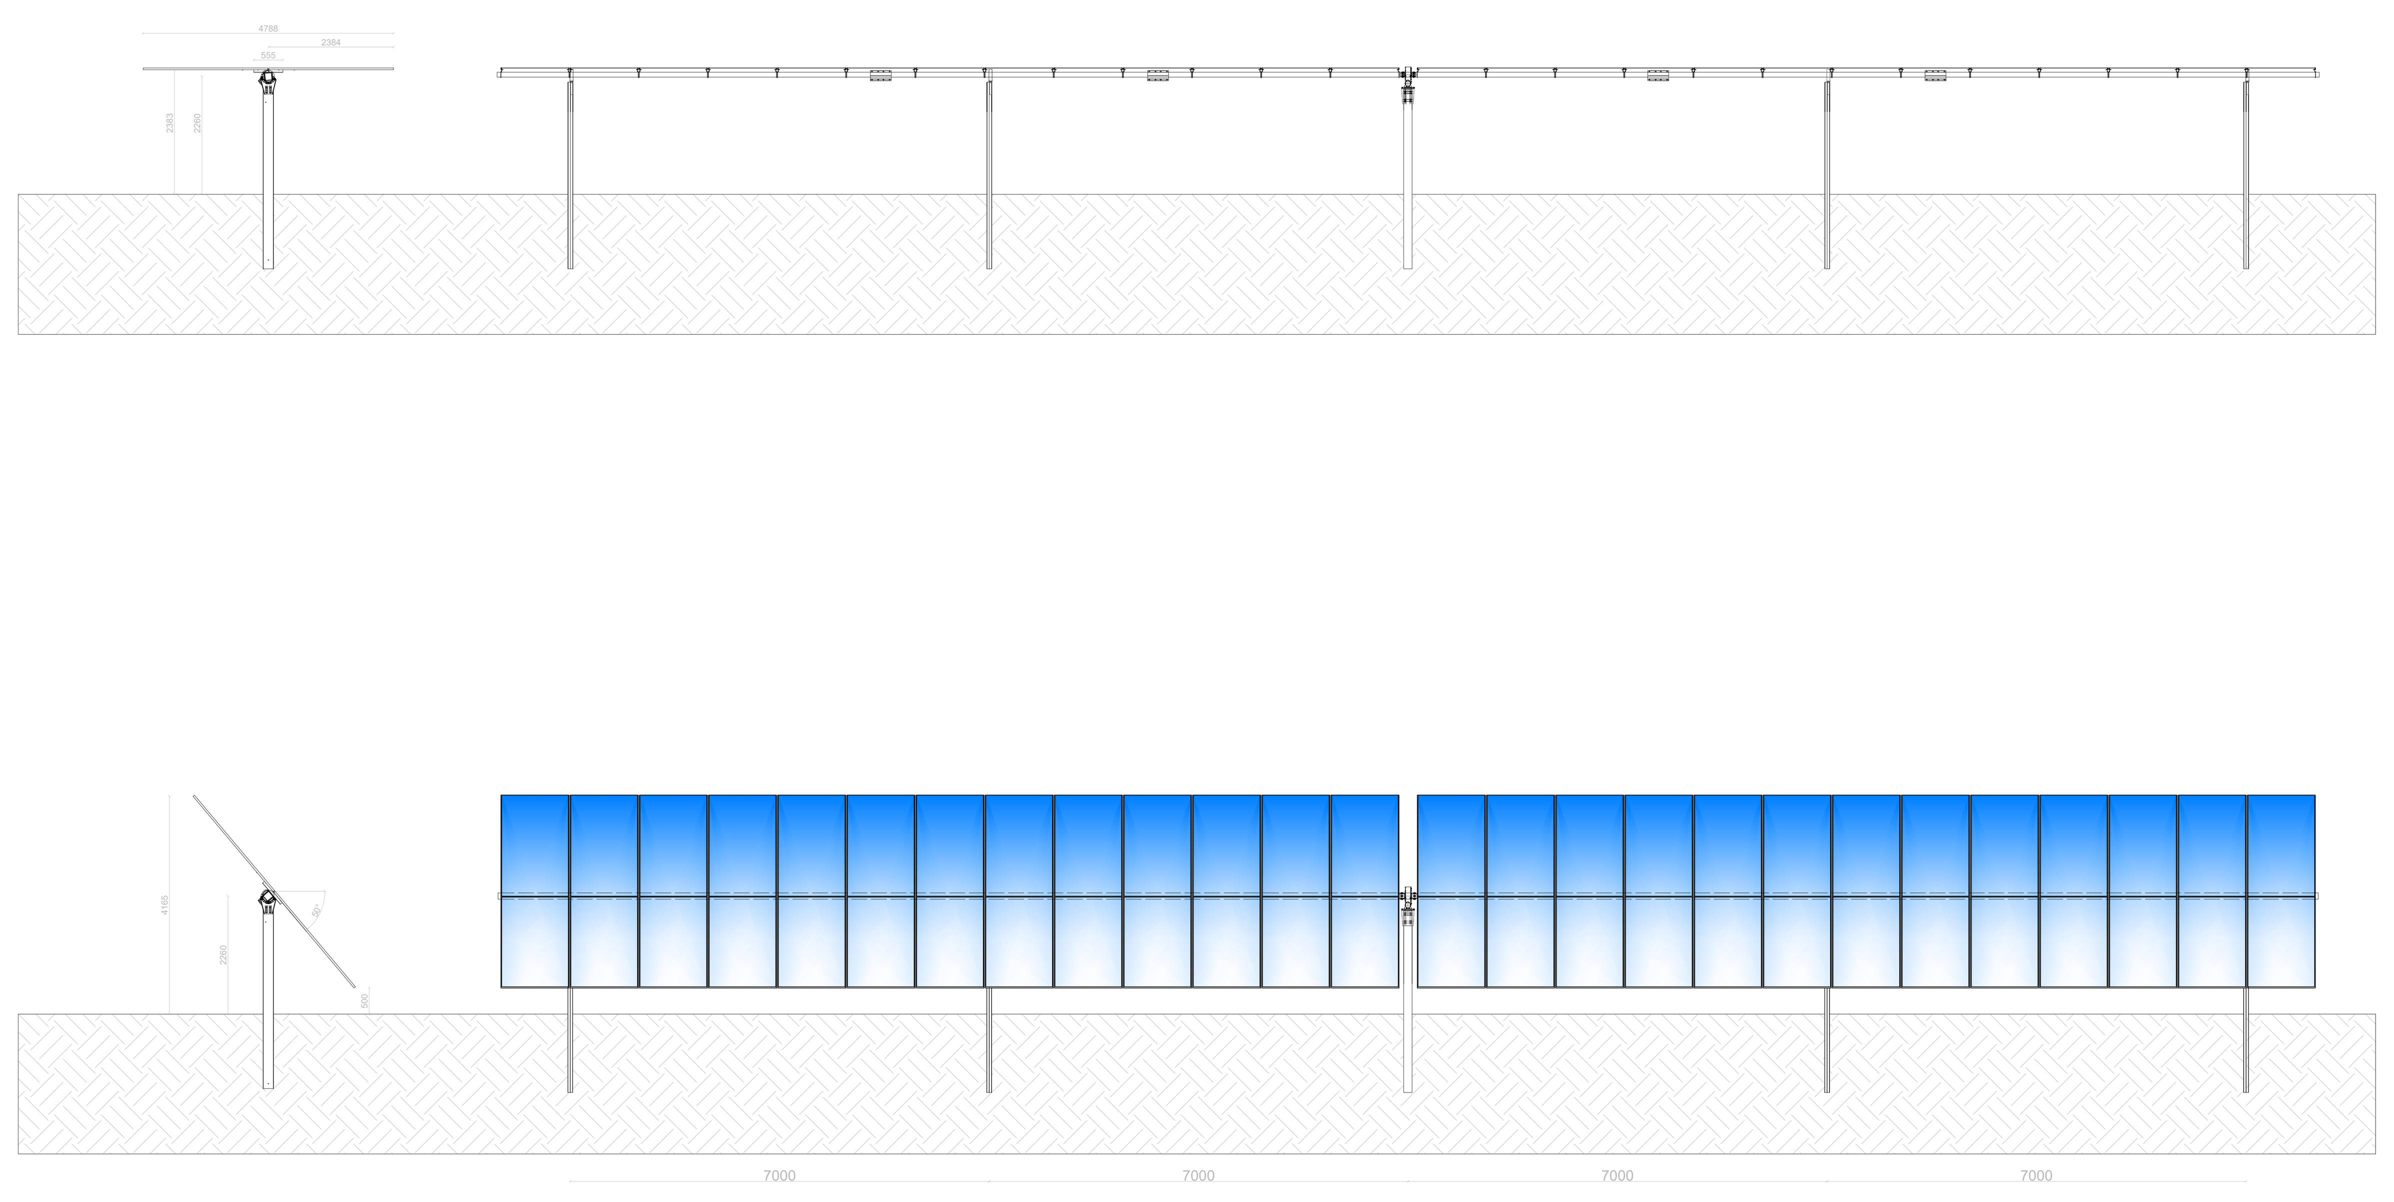

Dimensioni in mm

SEZIONI TIPO - SCALA 1:20

Dimensioni in mm

SEZIONI @55° - SCALA 1:50

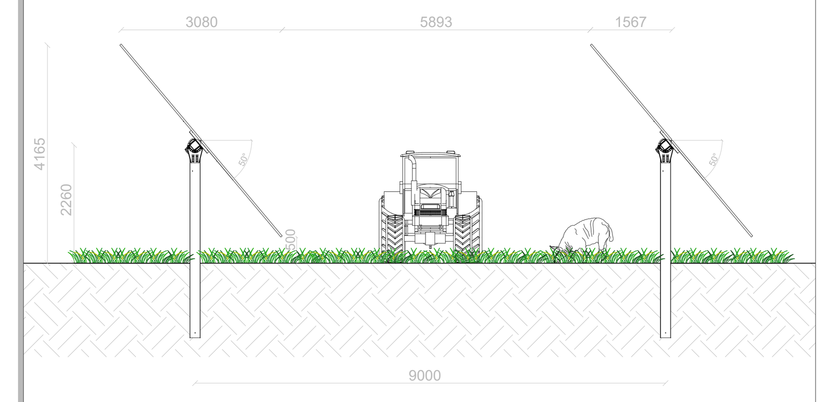

Dimensioni in mm

SEZIONI @0° - SCALA 1:50

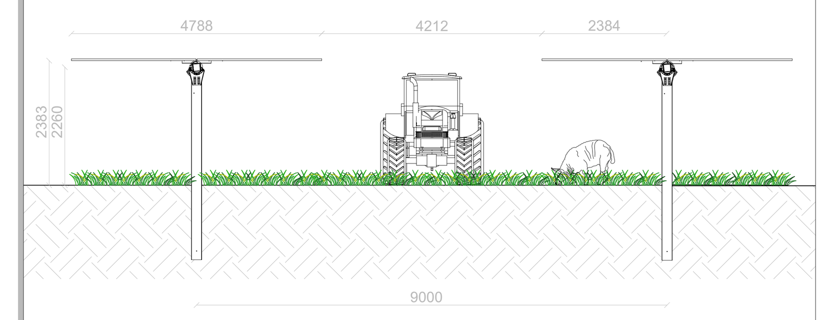

Dimensioni in mm

MODULO DI PROGETTO DA 750 Wp - SCALA 1:20

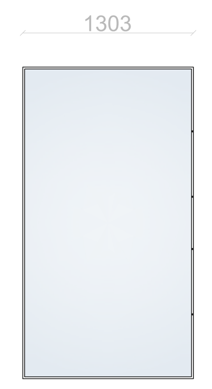

Dimensioni in mm

PARTICOLARE ATTACCO DEL PANNELLO - SCALA 1:5

Dimensioni in mm

ORDINE INGEGNERI PROVINCIA CAGLIARI
N. 3453 Dott. Ing. Giuseppe Frongia

Rev.	Data	Descrizione	Dis.	Contr.	Appr.
0	09/2023	EMISSIONE PER PROCEDURA DI VIA	FM	GF	QR

PROGETTAZIONE E SIA:
iat CONSULENZA E PROGETTI
www.iatprogetti.it
IAT Consulenza e progetti S.r.l
Via Giua s.n.c. - 09122 - Cagliari (CA)

INCARICATO
Queequeg Renewables, ltd
2nd Floor, the Works,
14 Turnham Green Terrace Mews,
W41QU London (UK)

COMMITTENTE
REPSOL UTA S.r.l.
Via Michele Mercati 39
00197 - Roma (RM)

PROGETTO DI COSTRUZIONE ED ESERCIZIO DI UN IMPIANTO FOTOVOLTAICO DELLA POTENZA DI 75 MW DA REALIZZARSI NEL COMUNE DI UTA DENOMINATO "MADAGOCCU"

Commessa n° 2022/0313
Dis. n° REU-AVU-TP10

INSEGUITORI SOLARI MONOASSIALI - PARTICOLARI COSTRUTTIVI

Revisione: 0
Scala: 1:50 - 20
Sostituisce il: //
Sostituito dal: //

Nome documento: REU-AVU-TP10_Inseguitori solari monoassiali - Particolari costruttivi