



CABINE DI TRASFORMAZIONE - PIANTA E PROSPETTI - Scala 1:50

CABINA DI TRASFORMAZIONE DA 1 MVA - PIANTA QUOTATA

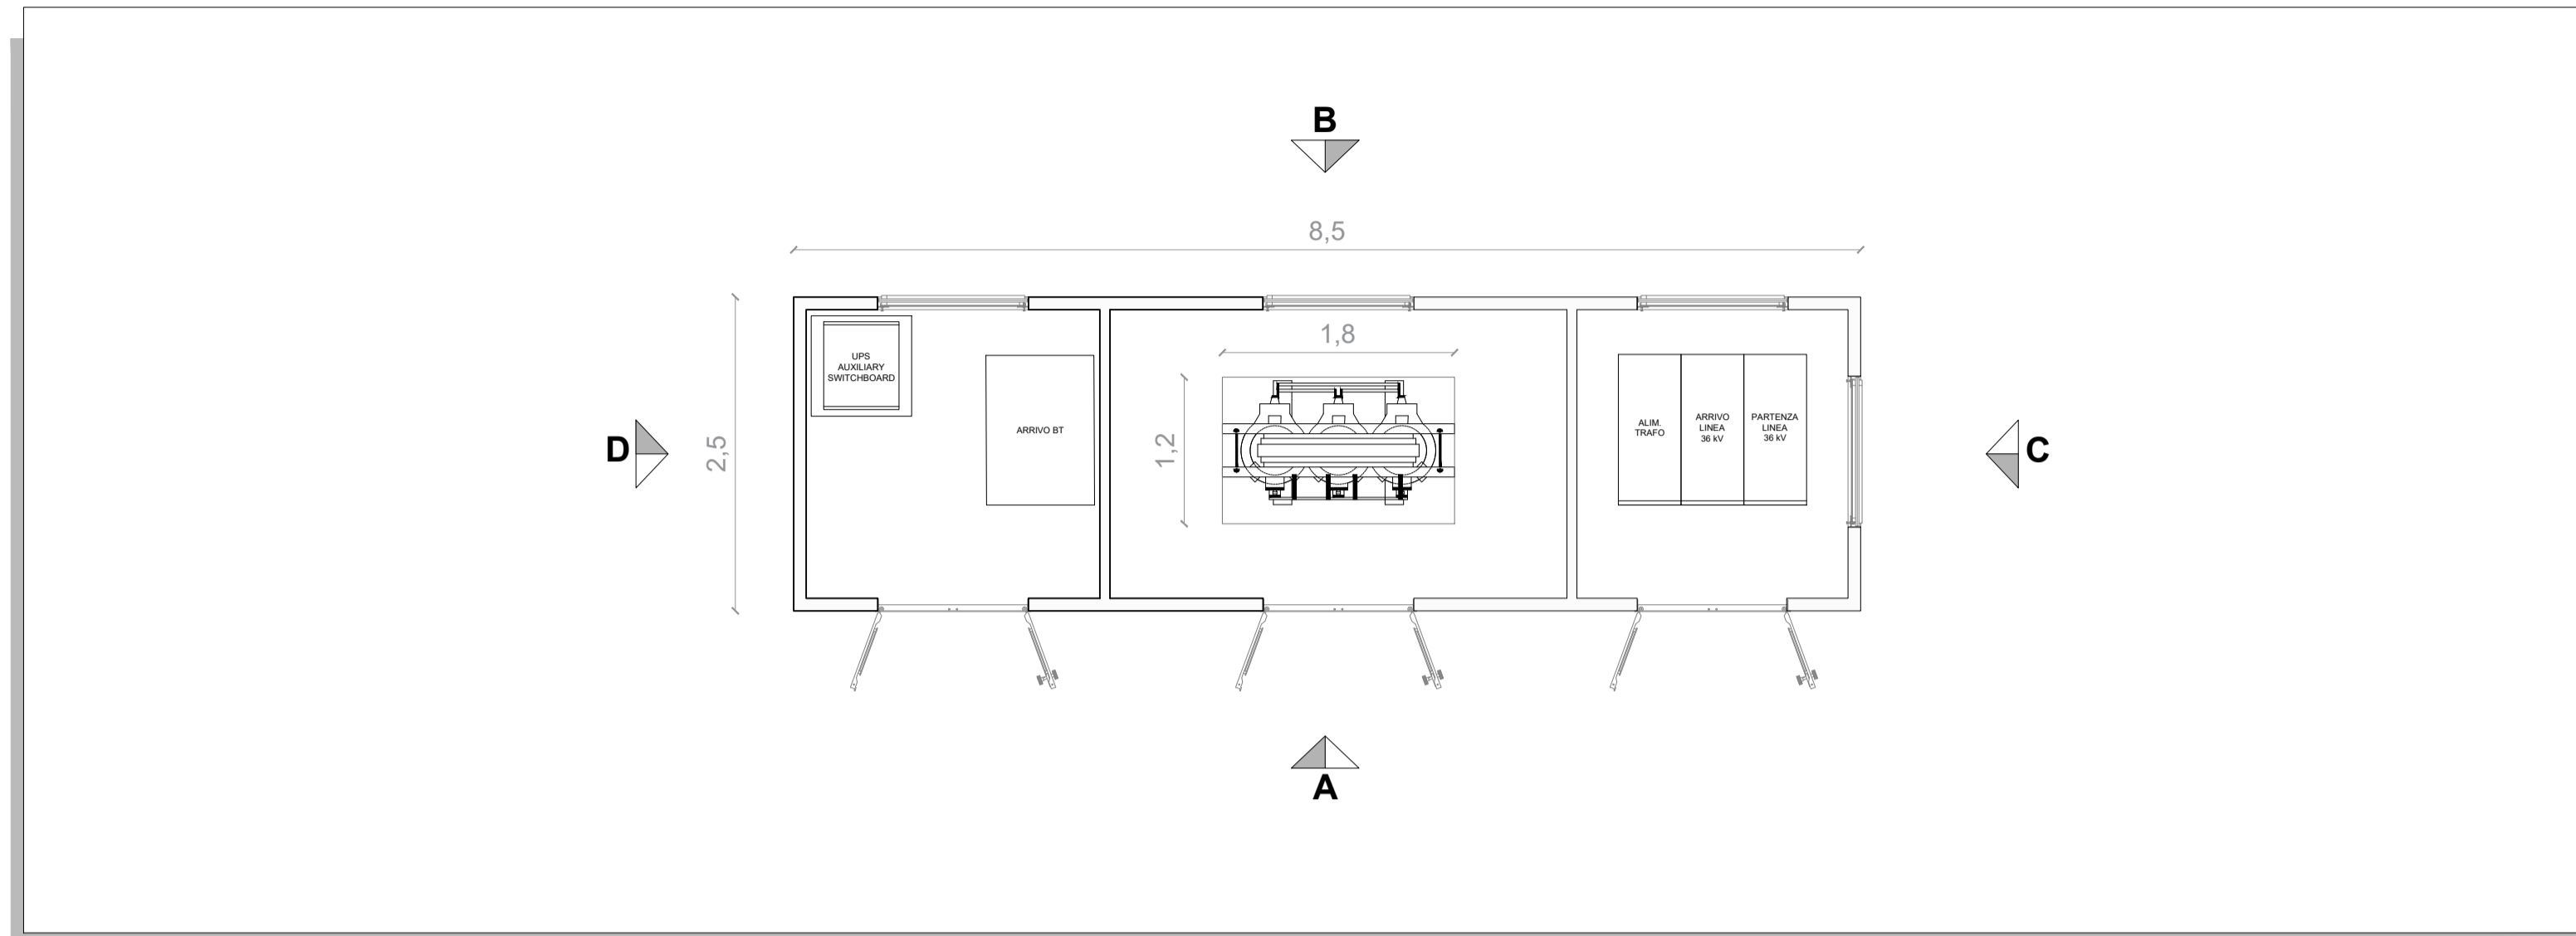


CABINA DI TRASFORMAZIONE DA 3 MVA - PIANTA QUOTATA

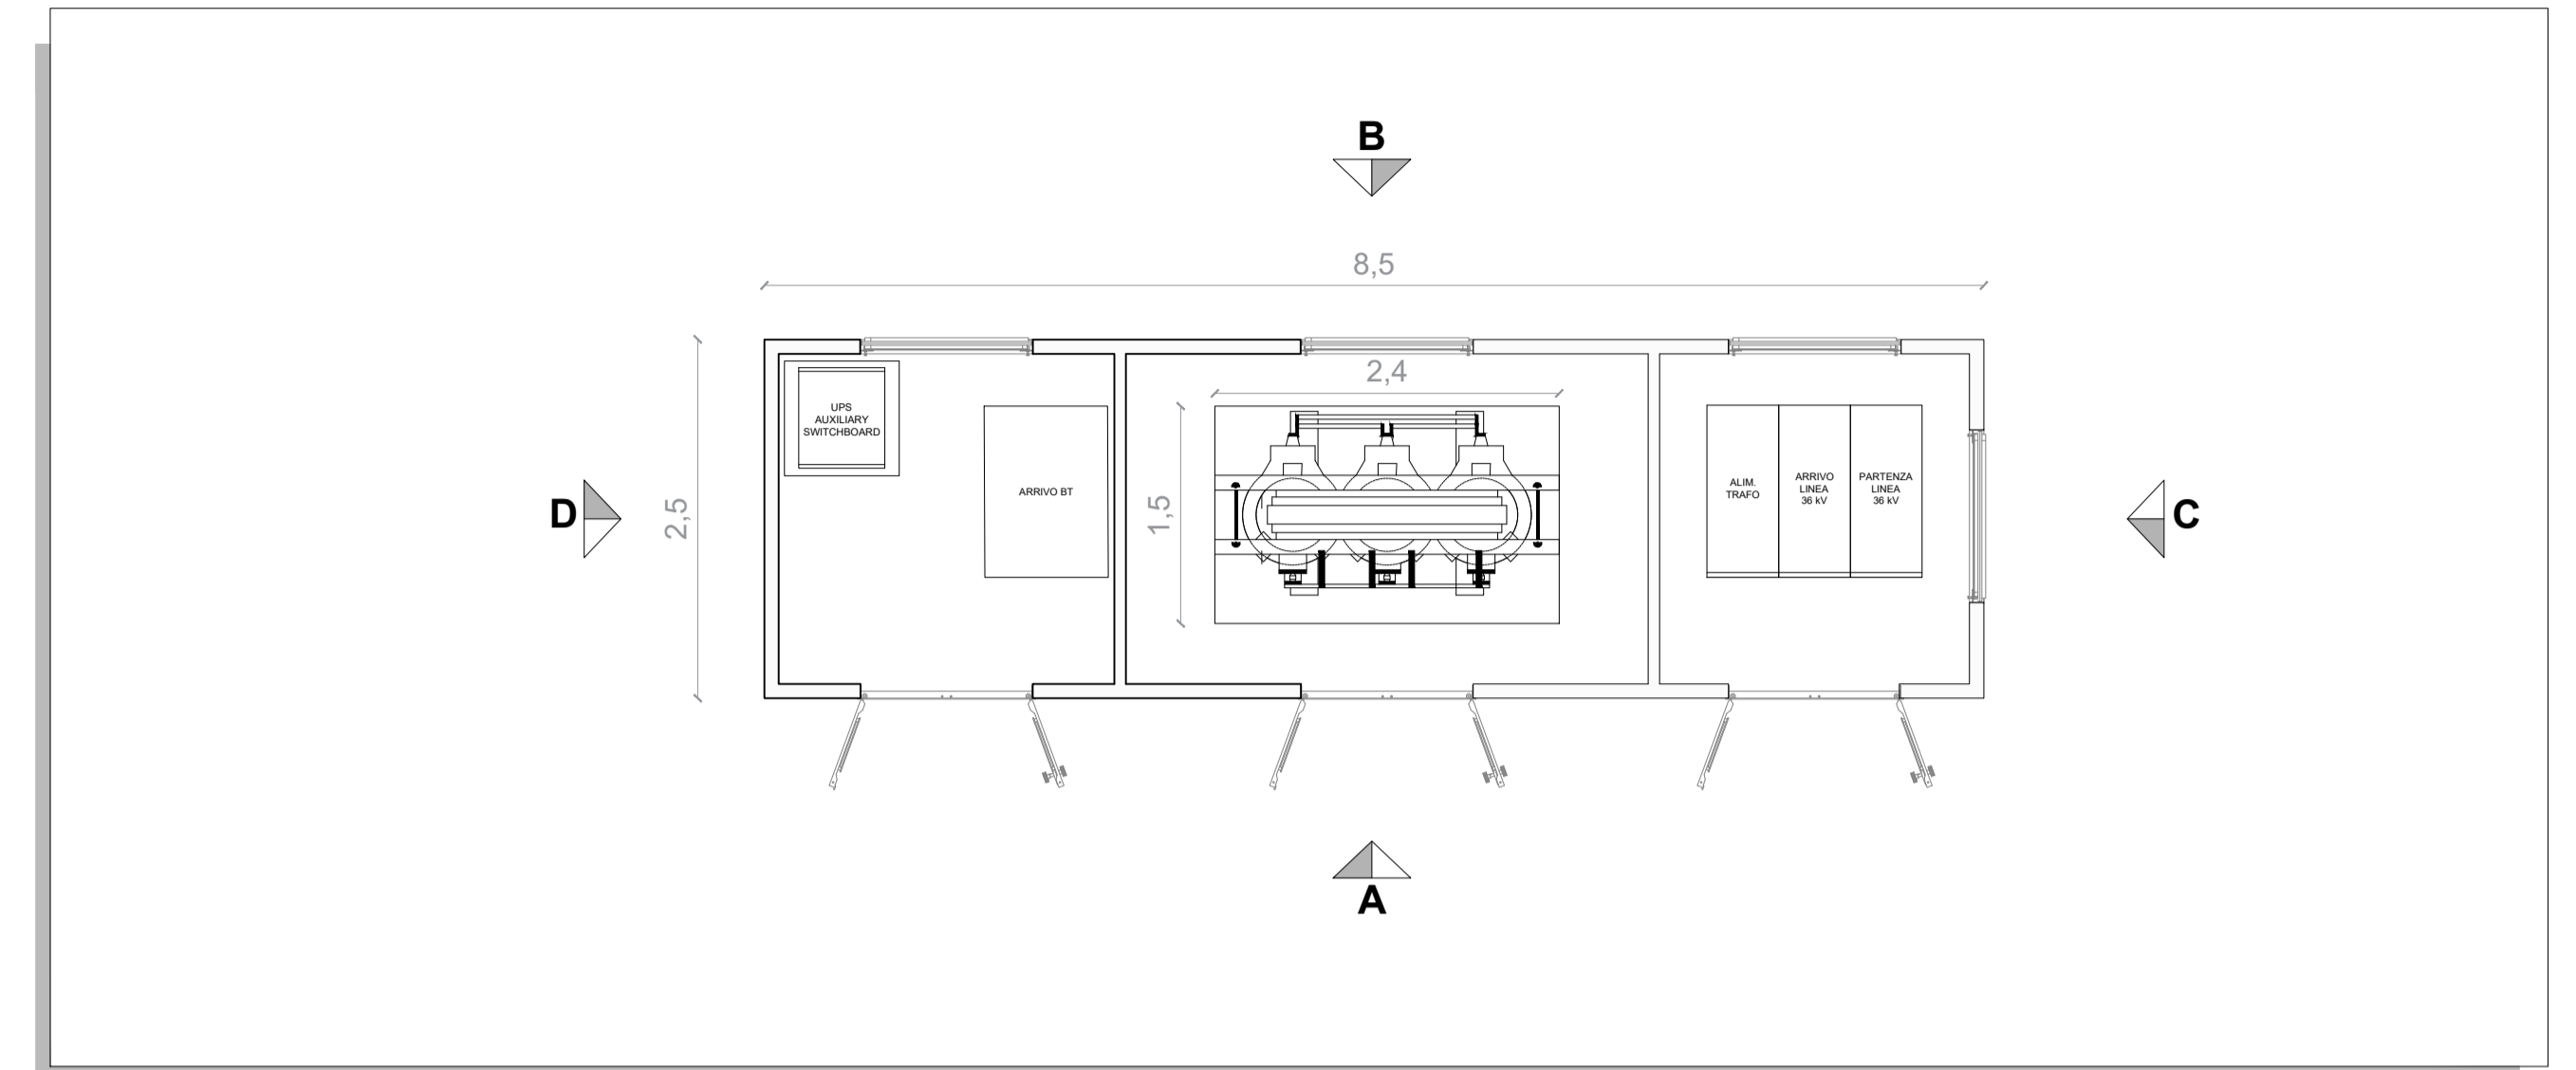


PROSPETTO A




PROSPETTO C

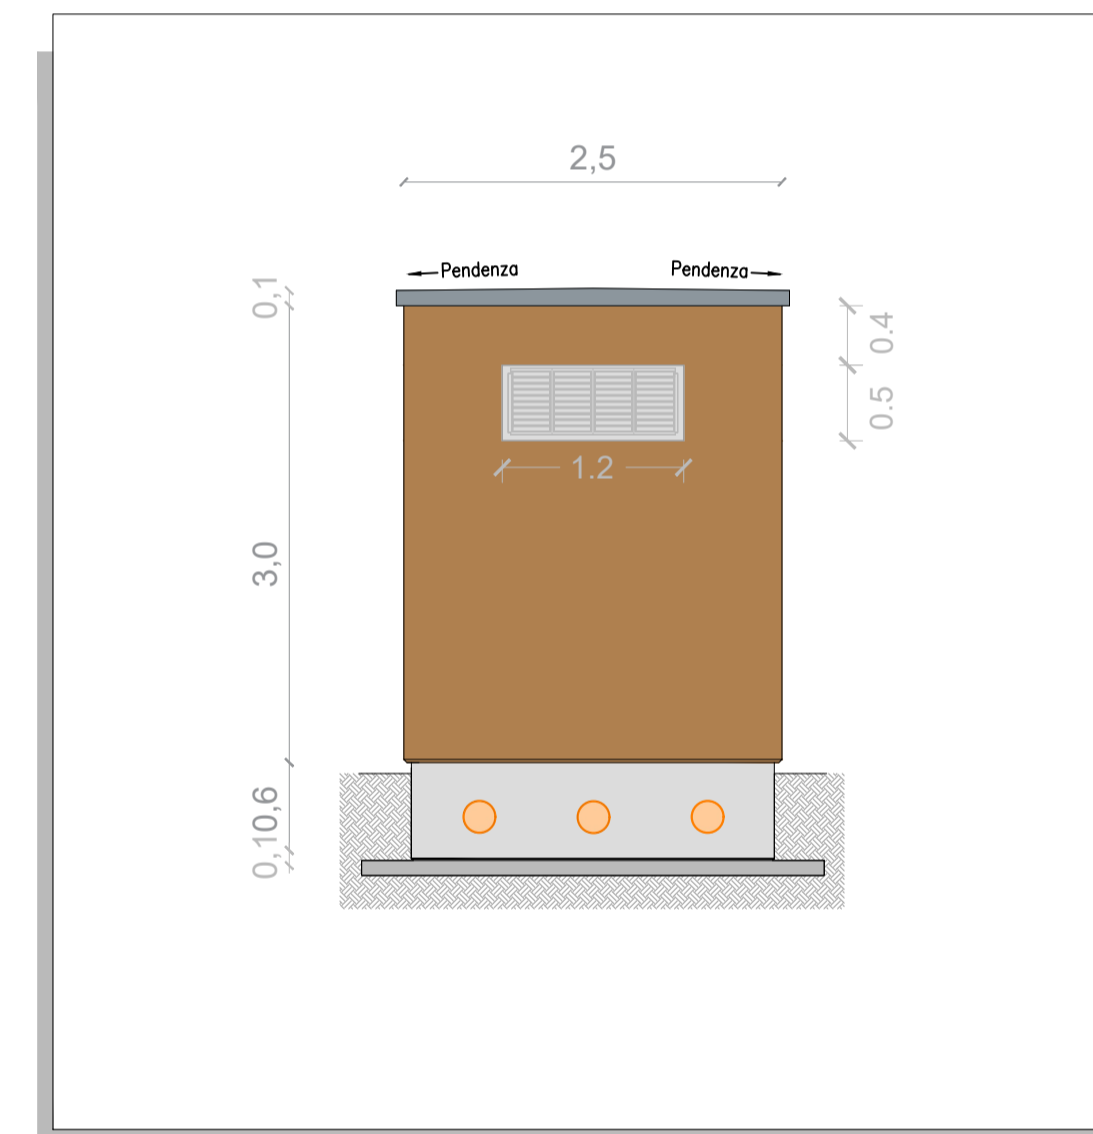

PROSPETTO B

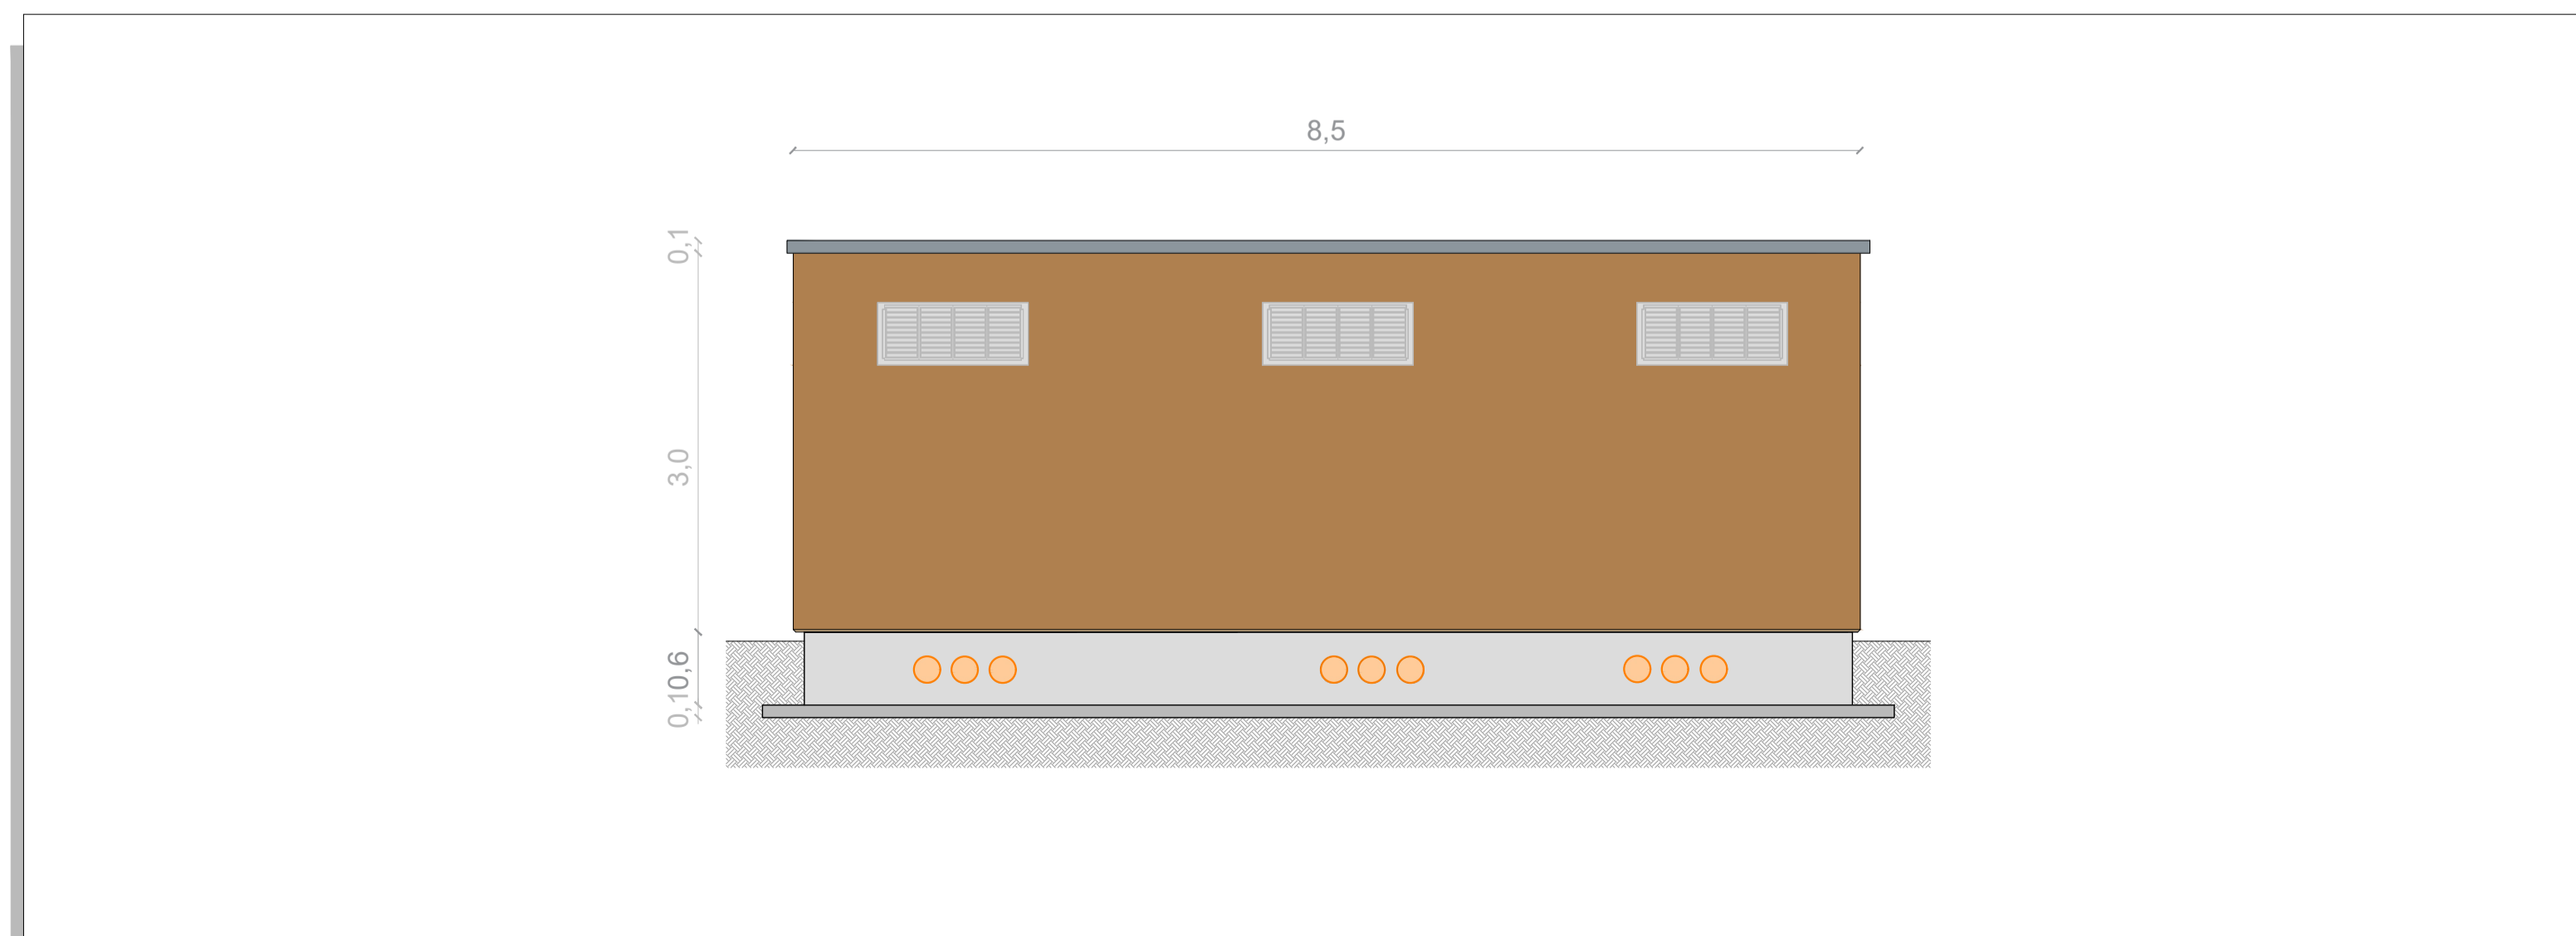

PROSPETTO D

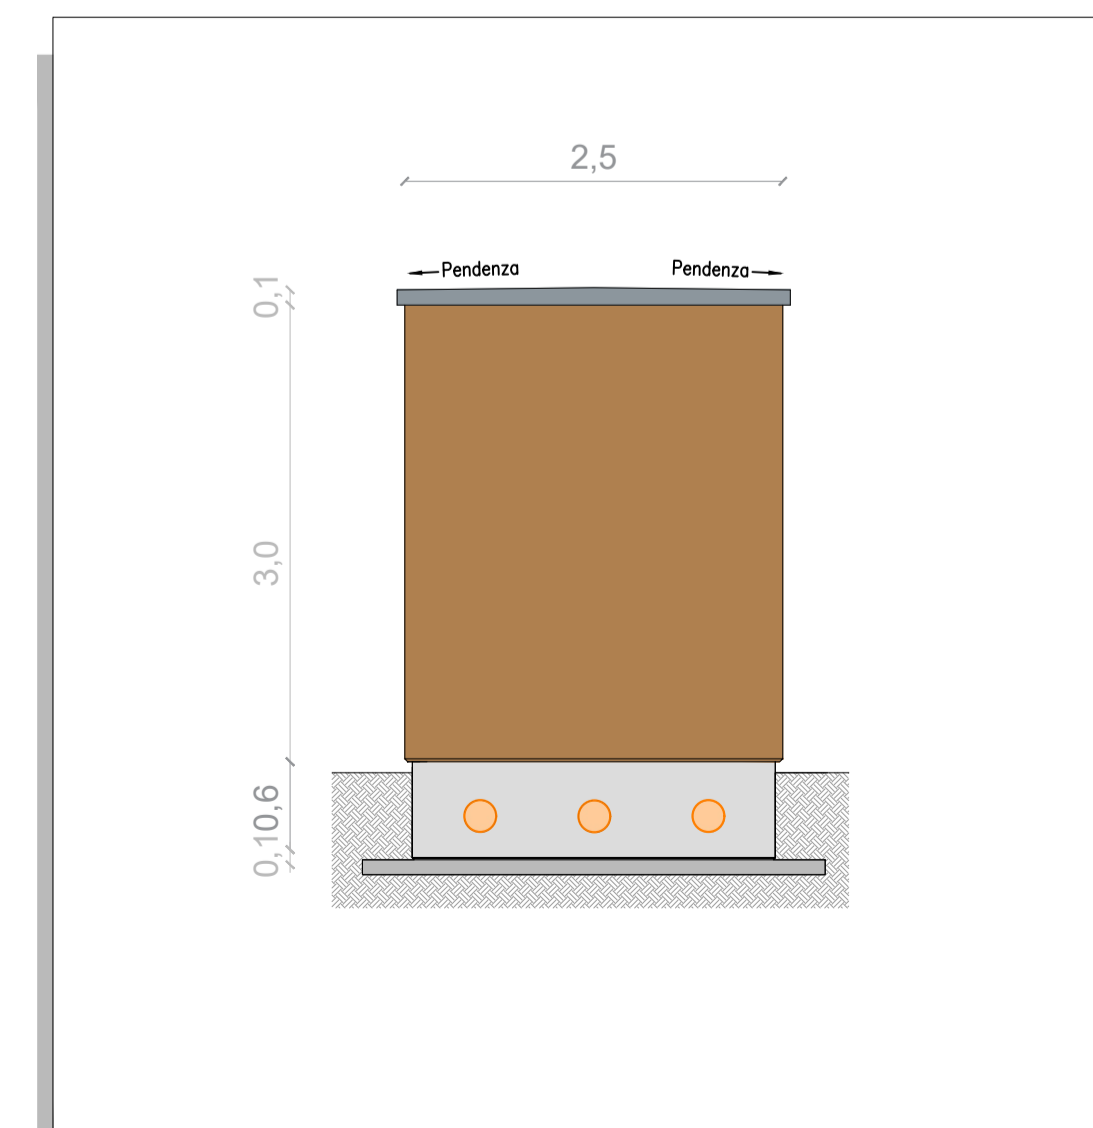

ORDINE INGEGNERI
PROVINCIA DI CAGLIARI
N. 3453 Dott. Ing. Giuseppe Frontig

0	09/2023	EMISSIONE PER PROCEDURA DI VIA				
Rev.	Data	Descrizione	Dis.	Contr.	Appr.	
PROGETTAZIONE E SIA:		INCARICATO	COMMITTENTE			
 IAT CONSULTING ENGINEERING PROJECTS Via Enea s.n.c. - 00100 - Capalzone (LT)		Queerqong Renewables, Ltd 2nd Floor, 8th Floor, 14 Turnham Green Terrace Mews, W410UJ London (UK)	REPSOL UTA S.r.l. Via Michele Mercuri 39 00197 - Roma (RM)			
PROGETTO DI COSTRUZIONE ED ESERCIZIO DI UN IMPIANTO FOTOVOLTAICO DELLA POTENZA DI 75 MW DA REALIZZARSI NEL COMUNE DI UTA DENOMINATO "MADAGOCCU"						Commessa n° 2022/0313 Dis. n° REU-AVU-TP18
CABINE DI TRASFORMAZIONE - PIANTA E PROSPETTI						Revisione: 0 Scala: 1:50 Sostituisce il: // Sostituito dal: //
Nome documento: REU-AVU-TP18_Cabine di trasformazione - Pianta e prospetti						Sostituito dal: //