PARTICELLE DEL SISTEMA AGRIVOLTAICO, DELLA DISTRIBUZIONE ELETTRICA INTERNA E DEL CAVIDOTTO 36 kV

N°	Descrizione	Comune	Foglio	Particella	Qualità
1	Area Impianto FV	UTA	39	7	MODELLO 26
2	Area Impianto FV	UTA	39	27	SEMINATIVO
3	Area Impianto FV	UTA	39	30	PASC CESPUG
4	Area Impianto FV	UTA	39	53	MODELLO 26
5	Area Impianto FV	UTA	39	54	SEMINATIVO
6	Area Impianto FV	UTA	39	67	PASC CESPUG
7	Area Impianto FV	UTA	39	72	PASC CESPUG
8	Area Impianto FV	UTA	39	82	SEMINATIVO
9	Area Impianto FV	UTA	39	84	PASCOLO ARB
10	Area Impianto FV	UTA	39	103	MODELLO 26
11	Area Impianto FV	UTA	39	105	MODELLO 26
12	Area Impianto FV	UTA	39	107	MODELLO 26
13	Area Impianto FV	UTA	39	115	PASC CESPUG
14	Area Impianto FV	UTA	40	1	SEMINATIVO
15	Area Impianto FV	UTA	40	2	MODELLO 26
16	Area Impianto FV	UTA	40	26	BOSCO ALTO
17	Area Impianto FV	UTA	40	27	SEMINATIVO
18	Area Impianto FV	UTA	40	49	SEMINATIVO
19	Area Impianto FV	UTA	40	50	MODELLO 26
20	Area Impianto FV	UTA	40	54	BOSCO ALTO
21	Area Impianto FV	UTA	40	90	SEMINATIVO
22	Area Impianto FV	UTA	40	91	SEMINATIVO
23	Area Impianto FV	UTA	40	93	SEMINATIVO
24	Area Impianto FV	UTA	40	94	SEMINATIVO
25	Area Impianto FV	UTA	40	95	SEMINATIVO
26	Area Impianto FV	UTA	40	96	SEMINATIVO
27	Area Impianto FV	UTA	40	97	SEMINATIVO
28	Area Impianto FV	UTA	40	98	SEMINATIVO
29	Area Impianto FV	UTA	40	99	SEMINATIVO
30	Area Impianto FV	UTA	40	100	PASCOLO
31	Area Impianto FV	UTA	40	101	SEMINATIVO
32	Area Impianto FV	UTA	40	107	SEMINATIVO
33	Area Impianto FV	UTA	40	112	MODELLO 26
34	Area Impianto FV	UTA	40	113	SEMINATIVO
35	Area Impianto FV	UTA	40	114	MODELLO 26
36	Area Impianto FV	UTA	40	116	SEMINATIVO
37	Area Impianto FV	UTA	40	118	SEMINATIVO
38	Area Impianto FV	UTA	40	120	SEMINATIVO
39	Area Impianto FV	UTA	40	121	SEMINATIVO
40	Distribuzione elettrica interna	UTA	39	31	BOSCO ALTO
41	Distribuzione elettrica interna	UTA	39	55	PASCOLO
42	Distribuzione elettrica interna	UTA	39	57	SEMINATIVO
43	Distribuzione elettrica interna	UTA	40	18	MODELLO 26
44	Distribuzione elettrica interna	UTA	40	108	PASC CESPUG
45	Distribuzione elettrica interna	UTA	40	109	MODELLO 26
46	Distribuzione elettrica interna	UTA	40	128	
47	Cavidotto 36 kV	UTA	25	43	
48	Cavidotto 36 kV	UTA	25	66	SEMINATIVO
49	Cavidotto 36 kV	UTA	25	69	SEMINATIVO
50	Cavidotto 36 kV	UTA	25	72	SEMINATIVO
51	Cavidotto 36 kV	UTA	25	128	SEMINATIVO
52	Cavidotto 36 kV	UTA	25	150	
53	Cavidotto 36 kV	UTA	26	333	MODELLO 26
54	Cavidotto 36 kV	UTA	26	337	MODELLO 26
55	Cavidotto 36 kV	UTA	26	340	SEMINATIVO
56	Cavidotto 36 kV	UTA	26	341	MODELLO 26
57	Cavidotto 36 kV	UTA	26	430	SEMINATIVO
58	Cavidotto 36 kV	UTA	32	24	
59	Cavidotto 36 kV	UTA	32	25	
60	Cavidotto 36 kV	UTA	32	72	SEMINATIVO
61	Cavidotto 36 kV	UTA	32	75	SEMINATIVO
62	Cavidotto 36 kV	UTA	32	78	SEMINATIVO
63	Cavidotto 36 kV	UTA	32	81	SEMINATIVO
64	Cavidotto 36 kV	UTA	32	97	SEMINATIVO
65	Cavidotto 36 kV	UTA	32	659	SEMINATIVO
66	Cavidotto 36 kV	UTA	32	661	PASC CESPUG
67	Cavidotto 36 kV	UTA	32	662	SEMINATIVO
68	Cavidotto 36 kV	UTA	32	X2	
69	Cavidotto 36 kV	UTA	32	X3	
70	Cavidotto 36 kV	UTA	32	X5	
71	Cavidotto 36 kV	UTA	34	87	SEMINATIVO
72	Cavidotto 36 kV	UTA	34	89	SEMINATIVO
73	Cavidotto 36 kV	UTA	34	93	SEMINATIVO
74	Cavidotto 36 kV	UTA	34	96	SEMINATIVO
75	Cavidotto 36 kV	UTA	35	33	SEMINATIVO
76	Cavidotto 36 kV	UTA	35	47	VIGNETO
77	Cavidotto 36 kV	UTA	35	74	VIGNETO
78	Cavidotto 36 kV	UTA	35	104	VIGNETO
79	Cavidotto 36 kV	UTA	35	106	VIGNETO
80	Cavidotto 36 kV	UTA	35	128	VIGNETO
81	Cavidotto 36 kV	UTA	35	131	VIGNETO
82	Cavidotto 36 kV	UTA	35	159	VIGNETO
83	Cavidotto 36 kV	UTA	35	173	SEMINATIVO
84	Cavidotto 36 kV	UTA	35	203	VIGNETO
85	Cavidotto 36 kV	UTA	35	243	SEMINATIVO
86	Cavidotto 36 kV	UTA	35	244	SEMINATIVO
87	Cavidotto 36 kV	UTA	35	359	SEMINATIVO
88	Cavidotto 36 kV	UTA	35	362	SEMINATIVO
89	Cavidotto 36 kV	UTA	35	365	VIGNETO
90	Cavidotto 36 kV	UTA	35	392	VIGNETO
91	Cavidotto 36 kV	UTA	35	10B	
92	Cavidotto 36 kV	UTA	37	20	PASC CESPUG
93	Cavidotto 36 kV	UTA	37	323	PASCOLO
94	Cavidotto 36 kV	UTA	37	325	PASCOLO
95	Cavidotto 36 kV	UTA	37	361	PASCOLO
96	Cavidotto 36 kV	UTA	37	430	VIGNETO
97	Cavidotto 36 kV	UTA	37	464	PASC CESPUG
98	Cavidotto 36 kV	UTA	37	490	PASCOLO
99	Cavidotto 36 kV	UTA	37	502	PASC CESPUG
100	Cavidotto 36 kV	UTA	37	514	VIGNETO
101	Cavidotto 36 kV	UTA	37	995	PASCOLO
102	Cavidotto 36 kV	UTA	37	XX494	
103	Cavidotto 36 kV	ASSEMINI	49	78	VIGNETO
104	Cavidotto 36 kV	ASSEMINI	49	90	VIGNETO
105	Cavidotto 36 kV	ASSEMINI	49	135	VIGNETO
106	Cavidotto 36 kV	ASSEMINI	49	136	VIGNETO
107	Cavidotto 36 kV	ASSEMINI	49	137	PASC CESPUG
108	Cavidotto 36 kV	ASSEMINI	49	138	PASC CESPUG
109	Cavidotto 36 kV	ASSEMINI	49	175	VIGNETO
110	Cavidotto 36 kV	ASSEMINI	49	245	
111	Cavidotto 36 kV	ASSEMINI	49	246	
112	Cavidotto 36 kV	ASSEMINI	54	46	VIGNETO
113	Cavidotto 36 kV	ASSEMINI	54	47	PASCOLO ARB
114	Cavidotto 36 kV	ASSEMINI	54	251	
115	Cabina elettrica utente	ASSEMINI	49	90	VIGNETO

PLANIMETRIA CATASTALE - IMPIANTO FV ED ELETTRODOTTI 36 kV - QUADRO A - Scala 1:4.000

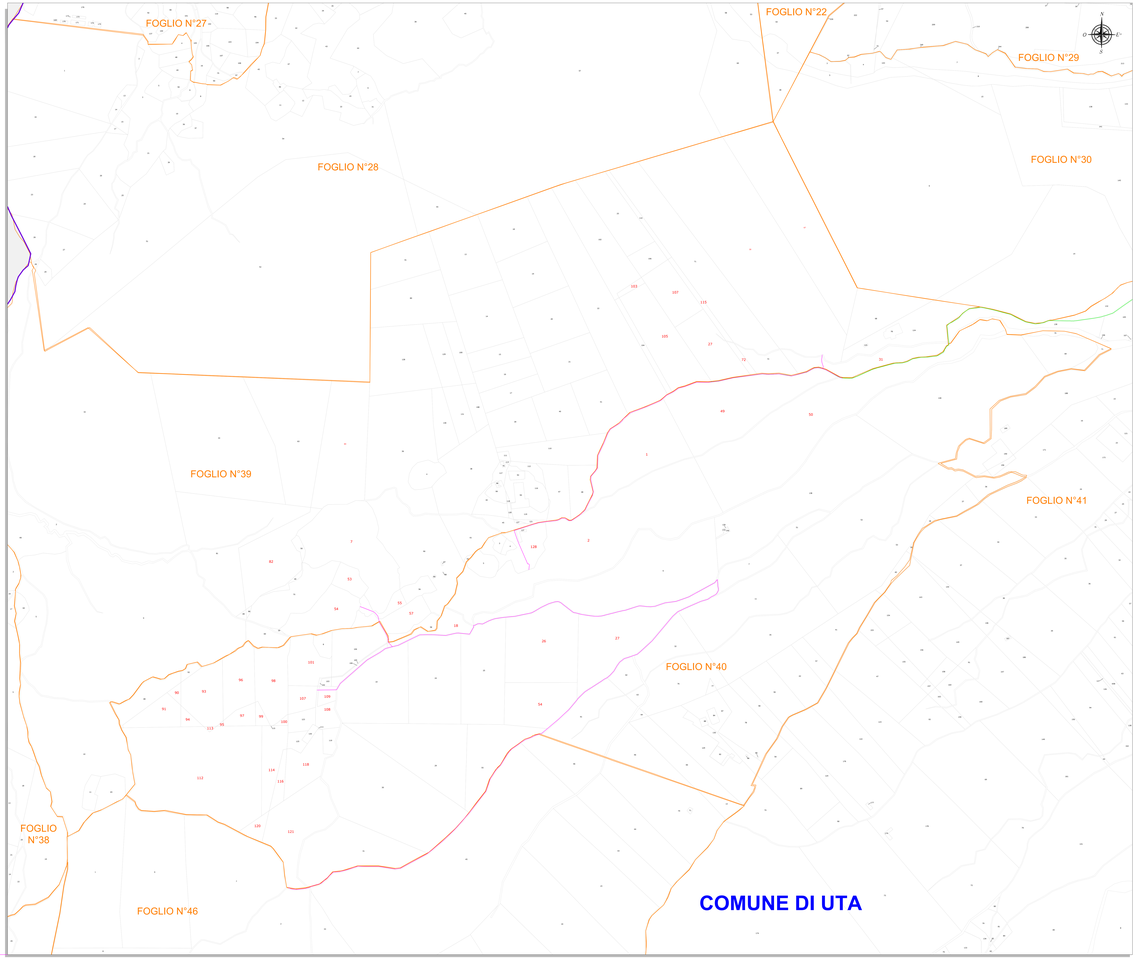

LEGENDA

SIMBOLO	DESCRIZIONE
AV	Particelle interessate dall'impianto FV
XX	Particelle interessate dal Cavidotto 36 kV e dalla distribuzione elettrica di impianto
XX	Particelle catastali
	Foglio Catastale
	Limiti amministrativi comunali
	Cavidotto 36 kV
	Distribuzione elettrica di impianto

ELABORATO DI RIFERIMENTO

TAVOLA	DESCRIZIONE
REL-AVU-RPP	Elenco particelle interessate dall'intervento

INQUADRAMENTO - Scala 1:100.000

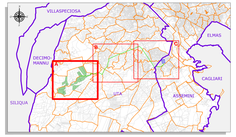

Rev.	Data	Descrizione	Dis.	Contr.	Appr.
0	06/2023	EMISSIONE PER PROCEDURA D. VIA	PM	VF	DP

PROMOTORE E DIA: [illegible]

PROGETTISTA: [illegible]

COMMITTENTE: [illegible]

PROGETTO DI COSTRUZIONE ED ESERCIZIO DI UN IMPIANTO FOTOVOLTAICO DELLA POTENZA DI 75 MW DA REALIZZARSI NEL COMUNE DI UTA DENOMINATO "MADAVICIU"

- ESTRATTO MAPPA CATASTALE IMPIANTO FV E ELETTRODOTTI 36 kV -

Commesso n° 2022/0313

Dis. n° REL-AVU-TPMa

Revisione: 0

Scala 1:4.000 - 1:100.000

Sostituisce il: //

Sostituito dal: //

Nome documento: REL-AVU-TPA_Estratto mappa catastale impianto FV e elettrodotti 36 kV