## PROFILO TRACCIATO 2 - Scala 1:1.000




## INQUADRAMENTO - Scala 1:10.000




## PROFILO TRACCIATO 4 - Scala 1:1.000

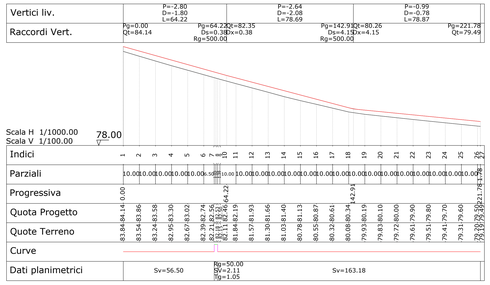


## PROFILO TRACCIATO 3 - Scala 1:1.000

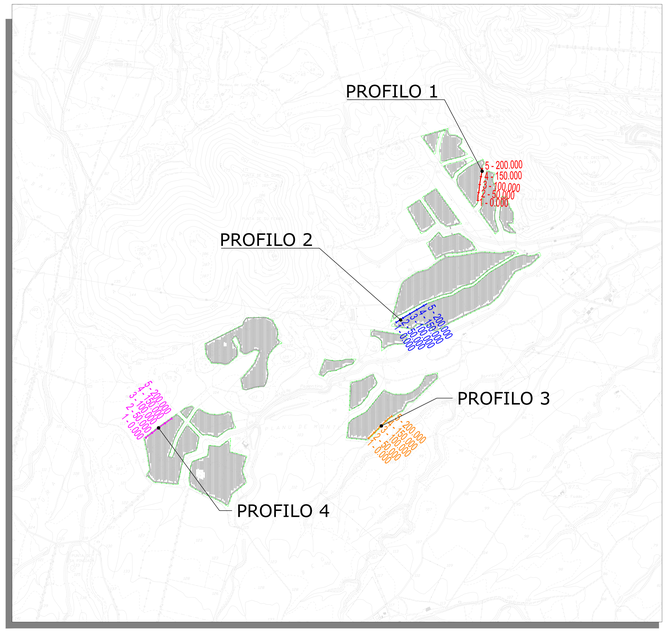


## PROFILO TRACCIATO 1 - Scala 1:1.000

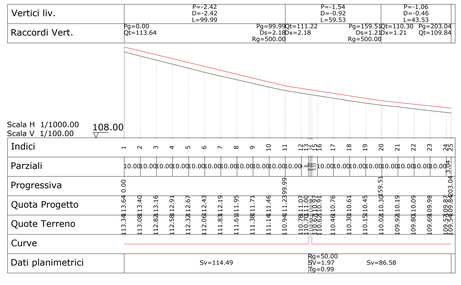


| ELABORATI DI RIFERIMENTO | |
|---|---|
| TAVOLA | DESCRIZIONE |
| REU-AVU-TP7 | Schema generale interventi-layout impianto e viabilità - Planimetria |

ORDINE INGEGNERI PROVINCIA CAGLIARI
N. 3403 Dott. Ing. Giuseppe Frongia
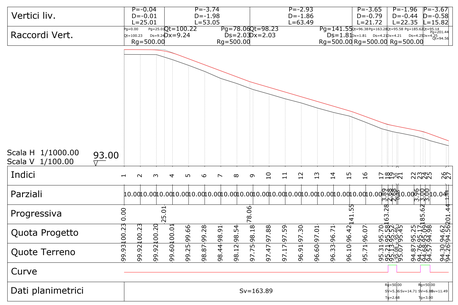
| Rev. | Data | Descrizione | Dis. | Contr. | Appr. |
|---|---|---|---|---|---|
| 0 | 06/2023 | EMISSIONE PER PROCEDURA DI VIA | FM | GF | QR |

PROGETTAZIONE E SIA: sidt PROGETTAZIONE E INGEGNERIA - Società di Ingegneria - Via Emilia n° 1 - 09122 - Cagliari (CA) - P.IVA 01 [illegible]

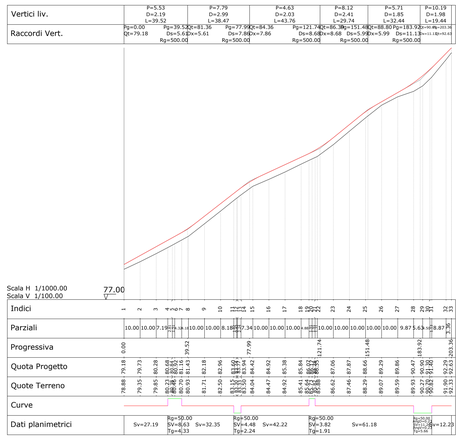INCARICATO: Quenzang Renewables, Srl - Unit Floor Via Emilia, 1 - Tortolì (Loc. Tertenia Stazione, Nuoro) - Tortolì (Loc. Tertenia) (OR)

COMMITTENTE: REPOWER, STA S.r.l. - Via Mariano Bernardi 30 - 00197 - Roma (RM)

PROGETTO DI COSTRUZIONE ED ESERCIZIO DI UN IMPIANTO FOTOVOLTAICO DELLA POTENZA DI 75 MW DA REALIZZARSI NEL COMUNE DI UTA DENOMINATO "PAZAGHEIU"

Commessa n° 2022/0313

Dis. n° REU-AVU-TP8a

Revisione: 0

- VIABILITÀ DI IMPIANTO - PROFILI LONGITUDINALI E SEZIONI RAPPRESENTATIVE -

Scala: 1:1.000 - 1:10.000

Nome documento: REU-AVU-TP8_Viabilità di impianto - Profili longitudinali e sezioni rappresentative

Sostituisce R: //

Sostituito dal: //