


PLANIMETRIA AREA DI CANTIERE A




4700 mq

PLANIMETRIA AREA DI CANTIERE B

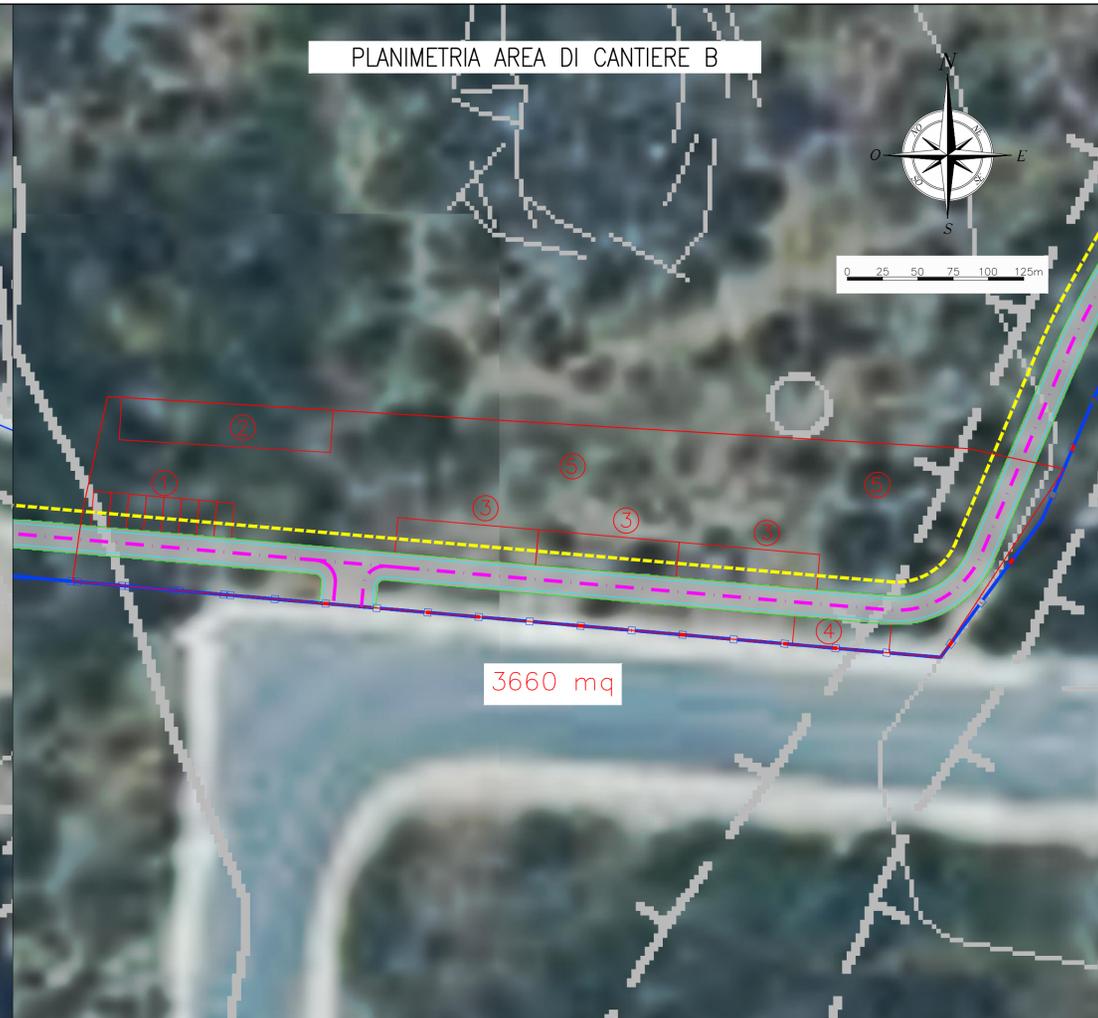

3660 mq

PLANIMETRIA AREA DI CANTIERE C

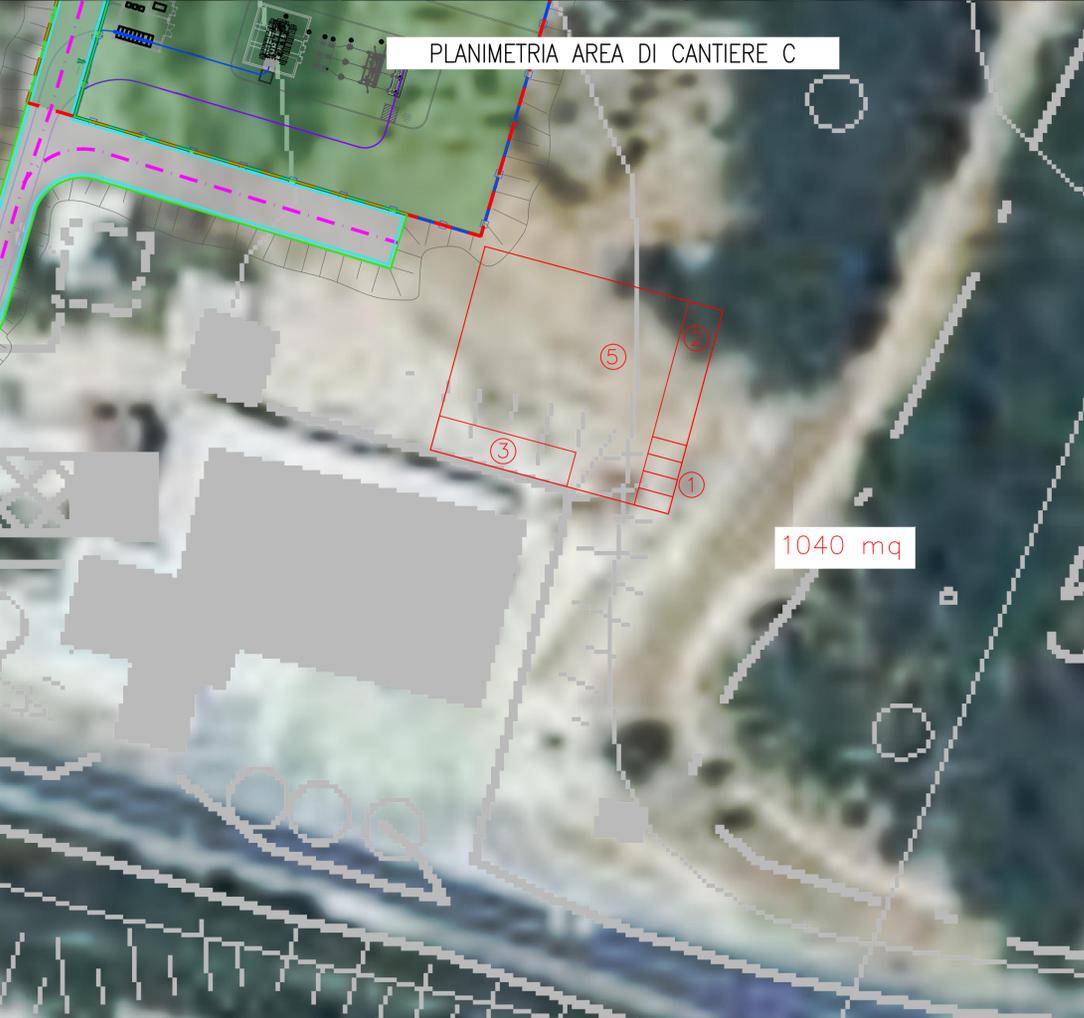

1040 mq

PLANIMETRIA AREA DI CANTIERE D



1706 mq

LEGENDA

- LIMITE FASCIA DI RISPETTO INTERNA
- INGOMBRO VIABILITÀ DI PROGETTO
- TRACCIATO CAVIOTTI ELETTRICI DI CONNESSIONE = LINEA AT
- TRACCIATO CAVIOTTI ELETTRICI DI CONNESSIONE = LINEA MT
- LIMITE RECINZIONE LOTTO
- - - LIMITE CATASTALE LOTTO
- ASSE STRADALE = ESISTENTE
- ASSE STRADALE = PROGETTO
- ASSE FLUVIALE
- TRACKER E STRUTTURE CANTIERE

NOTE

- TUTTE LE COORDINATE SONO RIFERITE AL SISTEMA ETRS.UTM ZONA 32N
- LE STRADE DI PROGETTO SONO ANCHE STRADE DI CANTIERE
- LE AREE DI CANTIERE POSSONO ESSERE UTILIZZATE IN ALTERNATIVA LE UNE ALLE ALTRE

- 1- PARCHEGGIO AUTO
- 2- UFFICI DL, IMPRESA, RUP, WC
- 3- AREA SOSTA MEZZI D'OPERA
- 4- ACCESSO ALL'AREA DI CANTIERE SECONDARIO
- 5- AREA STOCCAGGIO MATERIALE



PROGETTAZIONE DEFINITIVA E STUDIO DI IMPATTO AMBIENTALE
PER RICHIESTA DI AUTORIZZAZIONE UNICA
DELL' IMPIANTO AGRIVOLTAICO DA 40 MW
IN ZONA INDUSTRIALE DI PRATO SARDO NEL COMUNE DI NUORO (NU)

PROGETTO DEFINITIVO

COMMITTENTE: **NUORO SOLAR**

PROGETTISTA: **PSGENTRA**

Simone Venturini
DIRETTORE TECNICO
Dott. Ing. Simone Venturini

TITOLO ELABORATO: **PLANIMETRIA DI
DETTAGLIO DELLE AREE DI CANTIERE**

ELABORATO n°:
BI029F-D-NUO-CAN-02-r00
NOME FILE:
SCALA: 1:500
DATA: Giugno 2023

N.	DATA	DESCRIZIONE	ELABORATO	CONTROLLATO	APPROVATO
00	Giugno 2023	Prima Emissione	D. Valdivieso	M. Sandri	S. Venturini
01					
02					
03					
04					

A TERMINI DI LEGGE CI RISERVIAMO LA PROPRIETÀ DI QUESTO ELABORATO CON DIVIETO DI RIPRODURLO RENDENDOLO NOTO A TERZI ANCHE PARZIALMENTE SENZA NOSTRA AUTORIZZAZIONE