
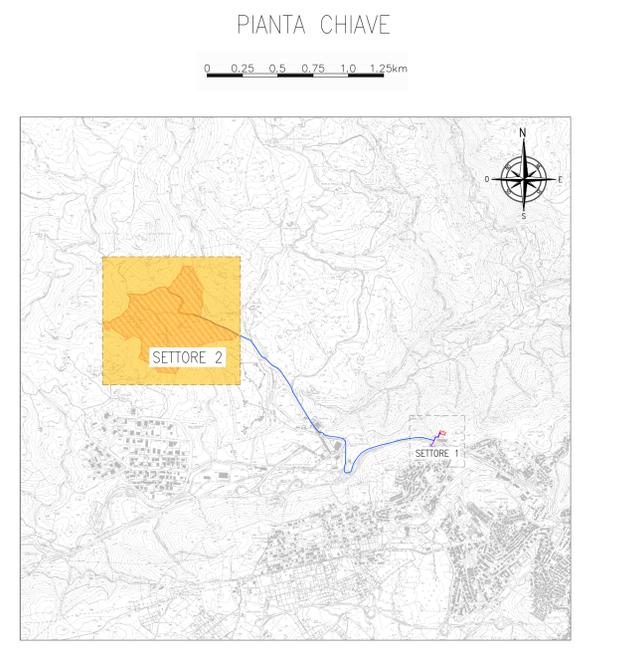


PLANIMETRIA
INQUADRAMENTO DI DETTAGLIO SU P.T.P.R.
SETTORE 2

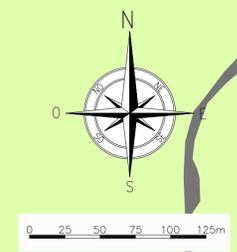

LEGENDA

	ESPANSIONE TERRITORIALE RECE
	CENTRO ANTICO STORICO
	CENTRO ESPANSIONE ANNI 50
	INSEDIAMENTI PRODUTTIVI
	AREE ESTRATTIVE
	NUCLEI CASE SPARSE/INSEDIAM
	COLTURE ERBACEE SPECIALIZZA
	IMPIANTI BOSCHIVI
	COLTURE ARBOREE SPECIALIZZA
	PRATERIE
	AREE BOSCHIVE
	MACCHIE, DUNE, AREE UMIDE

NOTE

TUTTE LE COORDINATE SONO RIFERITE AL SISTEMA ETRS.UTM ZONA 32N



PROGETTAZIONE DEFINITIVA E STUDIO DI IMPATTO AMBIENTALE
PER RICHIESTA DI AUTORIZZAZIONE UNICA
DELL' IMPIANTO AGRIVOLTAICO DA 40 MW
IN ZONA INDUSTRIALE DI PRATO SARDO NEL COMUNE DI NUORO (NU)

PROGETTO DEFINITIVO

COMMITTENTE: **NUORO SOLAR**

PROGETTISTA: **ESSENTIA**

DIRETTORE TECNICO
Dott. Ing. Simone Venturini

TITOLO ELABORATO:
**PLANIMETRIA
INQUADRAMENTO DI DETTAGLIO SU P.T.P.R.
TAV. 1**

ELABORATO n°:
B1029F-D-NUO-CO-22-r00
NOME FILE:
SCALA: 1:2500
DATA: Giugno 2023

REVISIONE	N.	DATA	DESCRIZIONE	ELABORATO	CONTROLLATO	APPROVATO
	00	Giugno 2023	Prima Emissione	D. Valdivieso	M. Sandri	S. Venturini
	01					
	02					
	03					
	04					

A TERMINI DI LEGGE CI RISERVIAMO LA PROPRIETA' DI QUESTO ELABORATO CON DIVIETO DI RIPRODURLO RENDENDOLO NOTO A TERZI ANCHE PARZIALMENTE SENZA NOSTRA AUTORIZZAZIONE