


PLANIMETRIA
INQUADRAMENTO DI DETTAGLIO SU ORTOFOTO
SETTORE 1

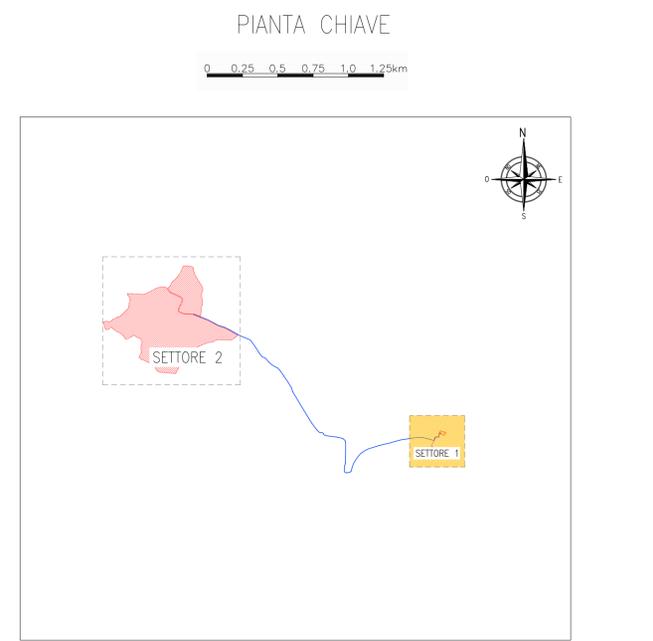

LEGENDA

- AREA DI INTERVENTO
- TRACCIATO CAVIDOTTI ELETTRICI DI CONNESSIONE - LINEA MT
- TRACCIATO CAVIDOTTI ELETTRICI DI CONNESSIONE - LINEA AT

NOTE

TUTTE LE COORDINATE SONO RIFERITE AL SISTEMA ETRS.UTM ZONA 32N



PROGETTAZIONE DEFINITIVA E STUDIO DI IMPATTO AMBIENTALE
PER RICHIESTA DI AUTORIZZAZIONE UNICA
DELL' IMPIANTO AGRIVOLTAICO DA 40 MW
IN ZONA INDUSTRIALE DI PRATO SARDO NEL COMUNE DI NUORO (NU)

PROGETTO DEFINITIVO

COMMITTENTE: **NUORO SOLAR**

PROGETTISTA: **PSGENTRAL**

DIRETTORE TECNICO
 Dott. Ing. Simone Venturini

TITOLO ELABORATO: **PLANIMETRIA
INQUADRAMENTO DI DETTAGLIO SU ORTOFOTO
TAV. 2**

ELABORATO n°: **BI029F-D-NUO-CO-33-r00**
 NOME FILE:
 SCALA: **1:1000**
 DATA: **Giugno 2023**

REVISIONE	N.	DATA	DESCRIZIONE	ELABORATO	CONTROLLATO	APPROVATO
	00	Giugno 2023	Prima Emissione	D. Valdivieso	M. Sandri	S. Venturini
	01					
	02					
	03					
	04					

A TERMINI DI LEGGE CI RISERVIAMO LA PROPRIETA' DI QUESTO ELABORATO CON DIVIETO DI RIPRODURLO RENDENDOLO NOTO A TERZI ANCHE PARZIALMENTE SENZA NOSTRA AUTORIZZAZIONE