



COROGRAFIA  
INQUADRAMENTO SETTORE 3  
SU ORTOFOTO

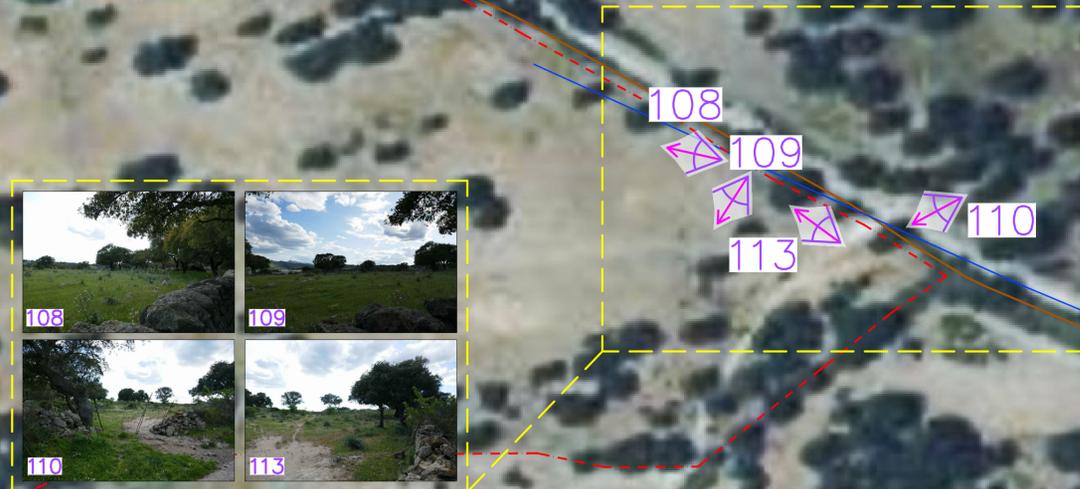

PIANTA CHIAVE

0 0,25 0,5 0,75 1,0 1,25km

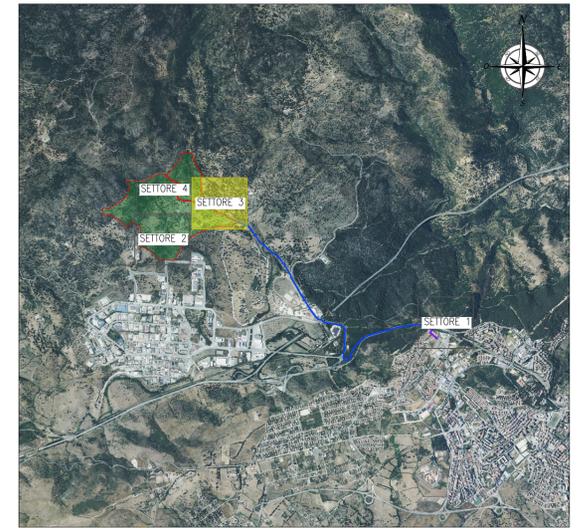

LEGENDA

- IDROGEOLOGIA
- 'VIABILITA' STRADALE PRINCIPALE
- LINEA FERROVIARIA
- LINEA ELETTRICA PRINCIPALE
- CONDOTTA IDRICA PRINCIPALE
- CONFINI COMUNALI
- CONO OTTICO VISUALE FOTO
- AREA DI INTERVENTO
- TRACCIATO CAVIDOTTI ELETTRICI DI CONNESSIONE - LINEA MT
- TRACCIATO CAVIDOTTI ELETTRICI DI CONNESSIONE - LINEA AT

NOTE

TUTTE LE COORDINATE SONO RIFERITE AL SISTEMA ETRS.UTM ZONA 32N



PROGETTAZIONE DEFINITIVA E STUDIO DI IMPATTO AMBIENTALE  
PER RICHIESTA DI AUTORIZZAZIONE UNICA  
DELL' IMPIANTO AGRIVOLTAICO DA 40 MW  
IN ZONA INDUSTRIALE DI PRATO SARDO NEL COMUNE DI NUORO (NU)

PROGETTO DEFINITIVO

COMMITTENTE: **NUORO SOLAR**

PROGETTISTA: **TECNEPTAL**

*Simone Venturini*  
DIRETTORE TECNICO  
Dott. Ing. Simone Venturini

TITOLO ELABORATO: **COROGRAFIA  
INQUADRAMENTO PANORAMICO FOTOGRAFICO  
DI DETTAGLIO SU ORTOFOTO CONI OTTICI  
TAV. 3**

ELABORATO n°: **BI029F-D-NUO-CO-44-r00**  
NOME FILE:  
SCALA: **1:1000**  
DATA: **Giugno 2023**

REVISIONE	N.	DATA	DESCRIZIONE	ELABORATO	CONTROLLATO	APPROVATO
00		Giugno 2023	Prima Emissione	D.Valdivieso	M.Sandri	S. Venturini
01						
02						
03						
04						

A TERMINI DI LEGGE CI RISERVIAMO LA PROPRIETA' DI QUESTO ELABORATO CON DIVIETO DI RIPRODURLO RENDENDOLO NOTO A TERZI ANCHE PARZIALMENTE SENZA NOSTRA AUTORIZZAZIONE