

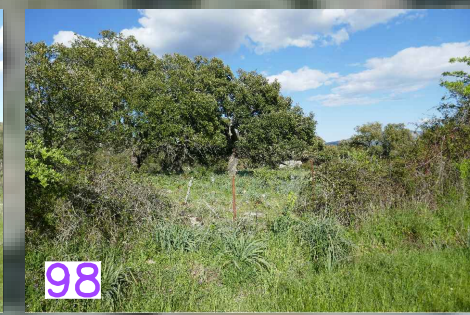
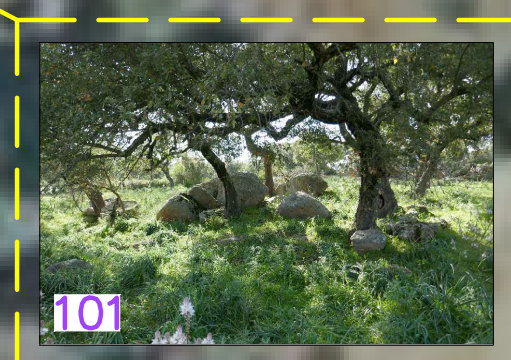
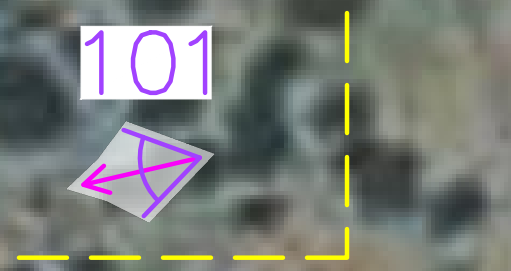
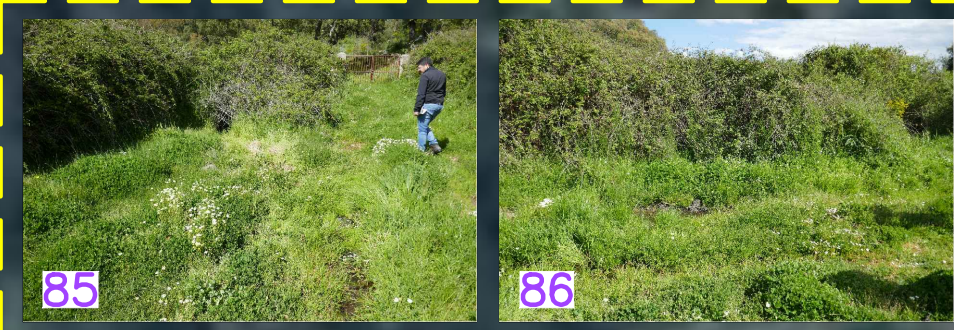
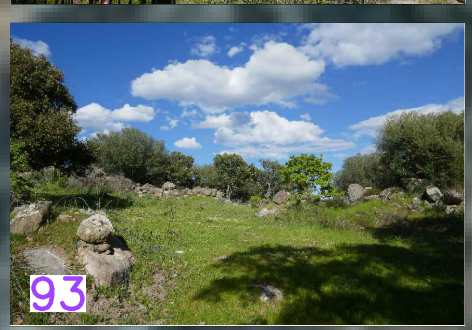
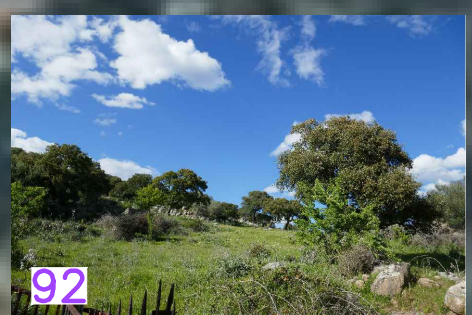


COROGRAFIA
INQUADRAMENTO SETTORE 4
SU ORTOFOTO

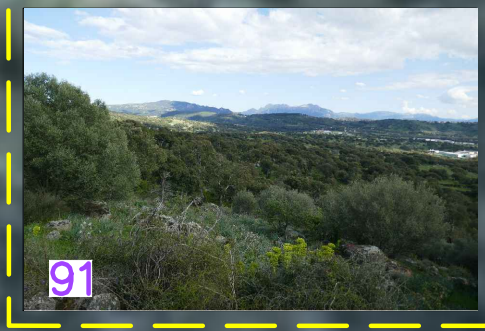

PIANTA CHIAVE

0 0,25 0,5 0,75 1,0 1,25km

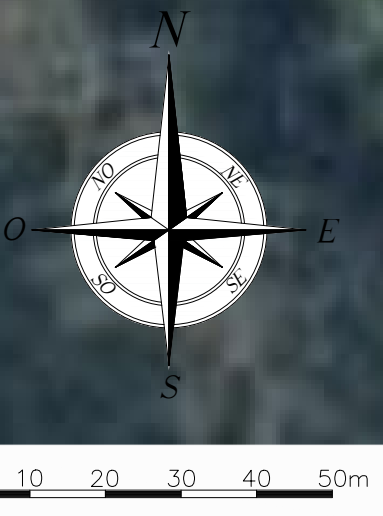

- IDROGEOLOGIA
- VIABILITA' STRADALE PRINCIPALE
- LINEA FERROVIARIA
- LINEA ELETTRICA PRINCIPALE
- CONDOTTA IDRICA PRINCIPALE
- CONFINI COMUNALI
- CONO OTTICO VISUALE FOTO
- AREA DI INTERVENTO
- TRACCIATO CAVIDOTTI ELETTRICI DI CONNESSIONE - LINEA MT
- TRACCIATO CAVIDOTTI ELETTRICI DI CONNESSIONE - LINEA AT

NOTE

TUTTE LE COORDINATE SONO RIFERITE AL SISTEMA ETRS-UTM ZONA 32N



PROGETTAZIONE DEFINITIVA E STUDIO DI IMPATTO AMBIENTALE
PER RICHIESTA DI AUTORIZZAZIONE UNICA
DELL' IMPIANTO AGRIVOLTAICO DA 40 MW
IN ZONA INDUSTRIALE DI PRATO SARDO NEL COMUNE DI NUORO (NU)

PROGETTO DEFINITIVO

COMMITTENTE: **NUORO SOLAR**

PROGETTISTA: **TECNEPTAL**

ELABORATO n°:
B1029F-D-NUO-CO-45-r00
NOME FILE :
SCALA : 1:1000
DATA : Giugno 2023

TITOLO ELABORATO:
**COROGRAFIA
INQUADRAMENTO PANORAMICO FOTOGRAFICO
DI DETTAGLIO SU ORTOFOTO CONI OTTICI
TAV. 4**

REVISIONE	N.	DATA	DESCRIZIONE	ELABORATO	CONTROLLATO	APPROVATO
	00	Giugno 2023	Prima Emissione	D.Valdivieso	M.Sandri	S. Venturini
	01					
	02					
	03					
04						

A TERMINE DI LEGGE CI RISERVIAMO LA PROPRIETA' DI QUESTO ELABORATO CON DIVIETO DI RIPRODURLO RENDENDOLO NOTO A TERZI ANCHE PARZIALMENTE SENZA NOSTRA AUTORIZZAZIONE