

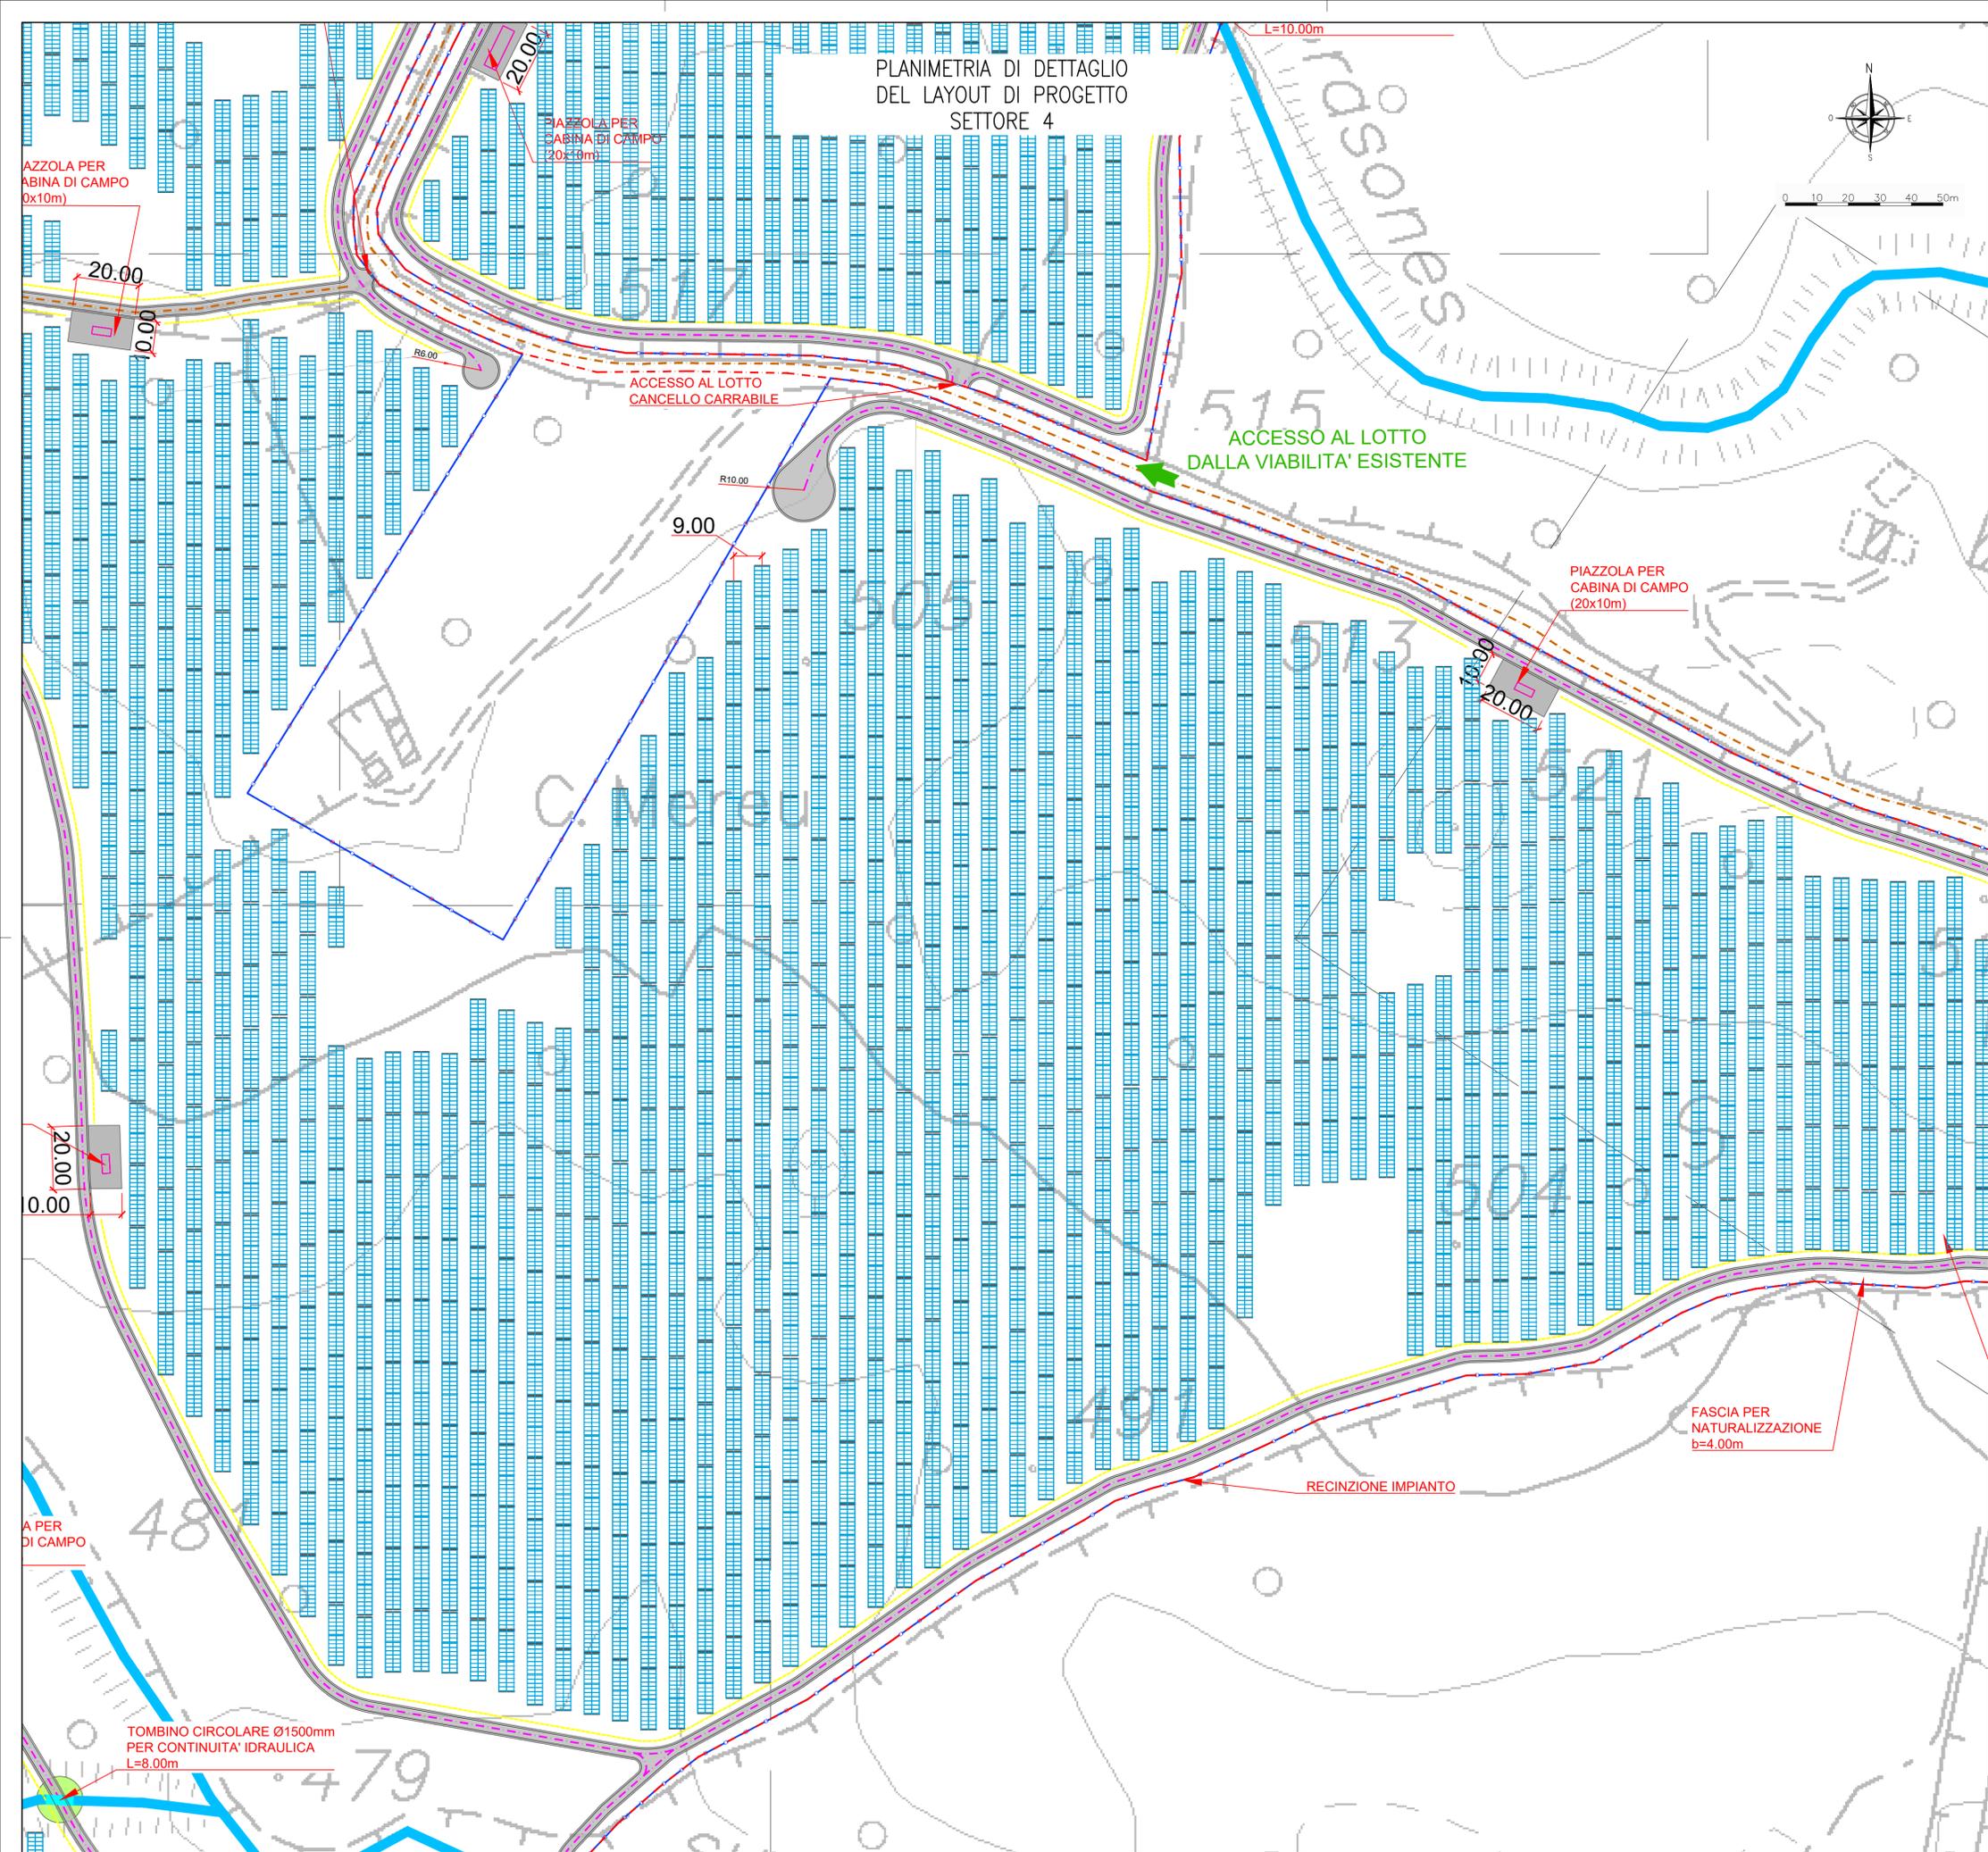


PLANIMETRIA DI DETTAGLIO
DEL LAYOUT DI PROGETTO
SETTORE 4

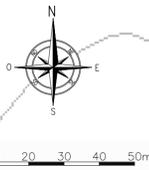

PIANTA CHIAVE

0 0.25 0.5 0.75 1.0 1.25km

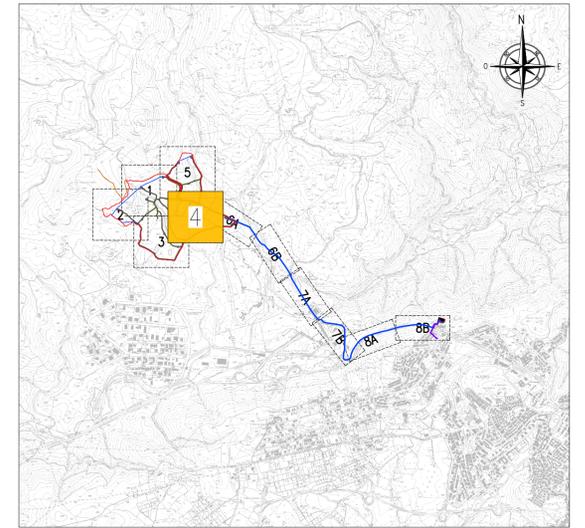

LEGENDA

	LIMITE FASCIA DI RISPETTO INTERNA
	INGOMBRO VIABILITA' DI PROGETTO
	TRACCIATO CAVIDOTTI ELETTRICI DI CONNESSIONE - LINEA AT
	TRACCIATO CAVIDOTTI ELETTRICI DI CONNESSIONE - LINEA MT
	LIMITE RECINZIONE LOTTO
	LIMITE CATASTALE LOTTO
	ASSE STRADALE - ESISTENTE
	ASSE STRADALE - PROGETTO
	ASSE FLUVIALE
	TRACKER FOTOVOLTAICO

NOTE

TUTTE LE COORDINATE SONO RIFERITE AL SISTEMA ETRS.UTM ZONA 32N



PROGETTAZIONE DEFINITIVA E STUDIO DI IMPATTO AMBIENTALE
PER RICHIESTA DI AUTORIZZAZIONE UNICA
DELL' IMPIANTO AGRIVOLTAICO DA 40 MW
IN ZONA INDUSTRIALE DI PRATO SARDO NEL COMUNE DI NUORO (NU)

PROGETTO DEFINITIVO

COMMITTENTE: **NUORO SOLAR**

PROGETTISTA: **PSGENTRAL**

Simone Venturini
DIRETTORE TECNICO
Dott. Ing. Simone Venturini

TITOLO ELABORATO:
**PLANIMETRIA
DI DETTAGLIO DEL LAYOUT DI PROGETTO
TAV. 4**

ELABORATO n°:
B1029F-D-NUO-PL-14-r00
NOME FILE:
SCALA: 1:1000
DATA: Giugno 2023

N.	DATA	DESCRIZIONE	ELABORATO	CONTROLLATO	APPROVATO
00	Giugno 2023	Prima Emissione	D. Valdivieso	M. Sandri	S. Venturini
01					
02					
03					
04					

A TERMINI DI LEGGE CI RISERVAMO LA PROPRIETA' DI QUESTO ELABORATO CON DIVIETO DI RIPRODURLO RENDENDOLO NOTO A TERZI ANCHE PARZIALMENTE SENZA NOSTRA AUTORIZZAZIONE