


# COROGRAFIA INQUADRAMENTO GENERALE INTERFERENZE

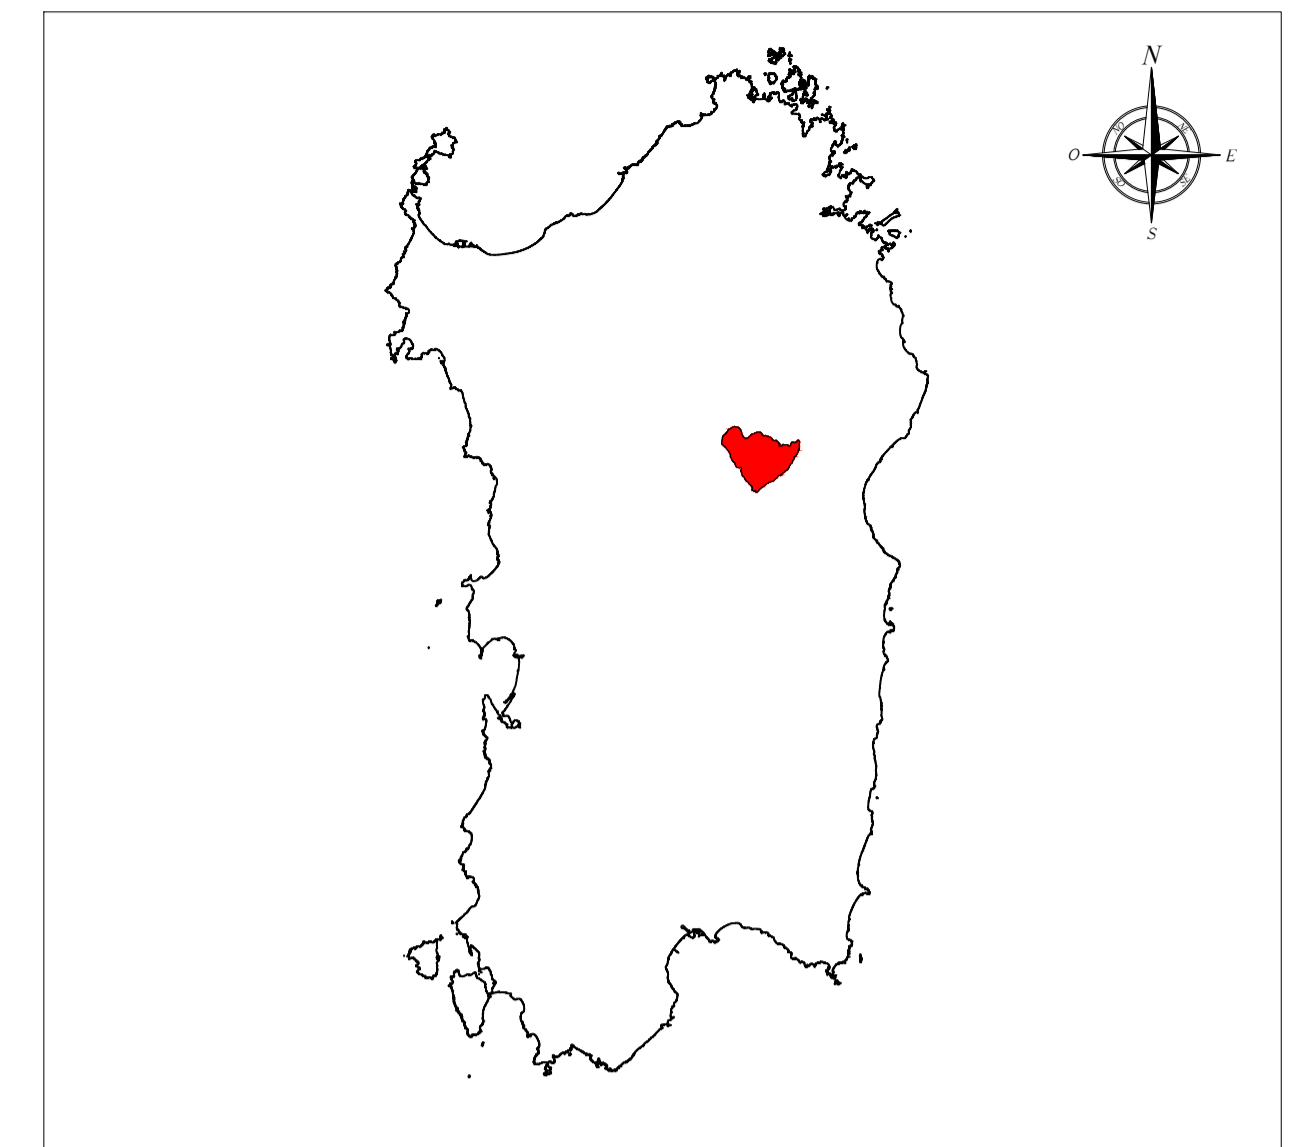

## PIANTA CHIAVE

0 20 40 60 80 100km



## LEGENDA

- AREA DI INTERVENTO
- TRACCIATO CAVIDOTTI ELETTRICI DI CONNESSIONE - LINEA MT
- TRACCIATO CAVIDOTTI ELETTRICI DI CONNESSIONE - LINEA AT
- INTERFERENZE CON IL PROGETTO
- IDROGEOLOGIA
- VIABILITA' STRADALE PRINCIPALE
- LINEA FERROVIARIA
- LINEA ELETTRICA PRINCIPALE
- CONDOTTA IDRICA PRINCIPALE

## NOTE

TUTTE LE COORDINATE SONO RIFERITE AL SISTEMA ETRS-UTM ZONA 32N



PROGETTAZIONE DEFINITIVA E STUDIO DI IMPATTO AMBIENTALE  
PER RICHIESTA DI AUTORIZZAZIONE UNICA  
DELL' IMPIANTO AGRIVOLTAICO DA 40 MW  
IN ZONA INDUSTRIALE DI PRATO SARDO NEL COMUNE DI NUORO (NU)

## PROGETTO DEFINITIVO

COMMITTENTE: **NUORO SOLAR**

PROGETTISTA: **PSGENTRA**

*[Signature]*  
DIRETTORE TECNICO  
Dott. Ing. Simone Venturini

TITOLO ELABORATO: **COROGRAFIA  
INQUADRAMENTO GENERALE DELLE INTERFERENZE**

ELABORATO n°: **BI029F-D-NUO-PL-21-r00**  
NOME FILE:  
SCALA: **1:10.000**  
DATA: **Giugno 2023**

| N. | DATA        | DESCRIZIONE     | ELABORATO     | CONTROLLATO | APPROVATO    |
|----|-------------|-----------------|---------------|-------------|--------------|
| 00 | Giugno 2023 | Prima Emissione | D. Valdivieso | M. Sandri   | S. Venturini |
| 01 |             |                 |               |             |              |
| 02 |             |                 |               |             |              |
| 03 |             |                 |               |             |              |
| 04 |             |                 |               |             |              |

A TERMINE DI LEGGE CI RISERVAMO LA PROPRIETA' DI QUESTO ELABORATO CON DIVIETO DI RIPRODURLO RENDENDOLO NOTO A TERZI ANCHE PARZIALMENTE SENZA NOSTRA AUTORIZZAZIONE