PLANIMETRIA STRINGATURA PANNELLI
ZONA INDUSTRIALE 1

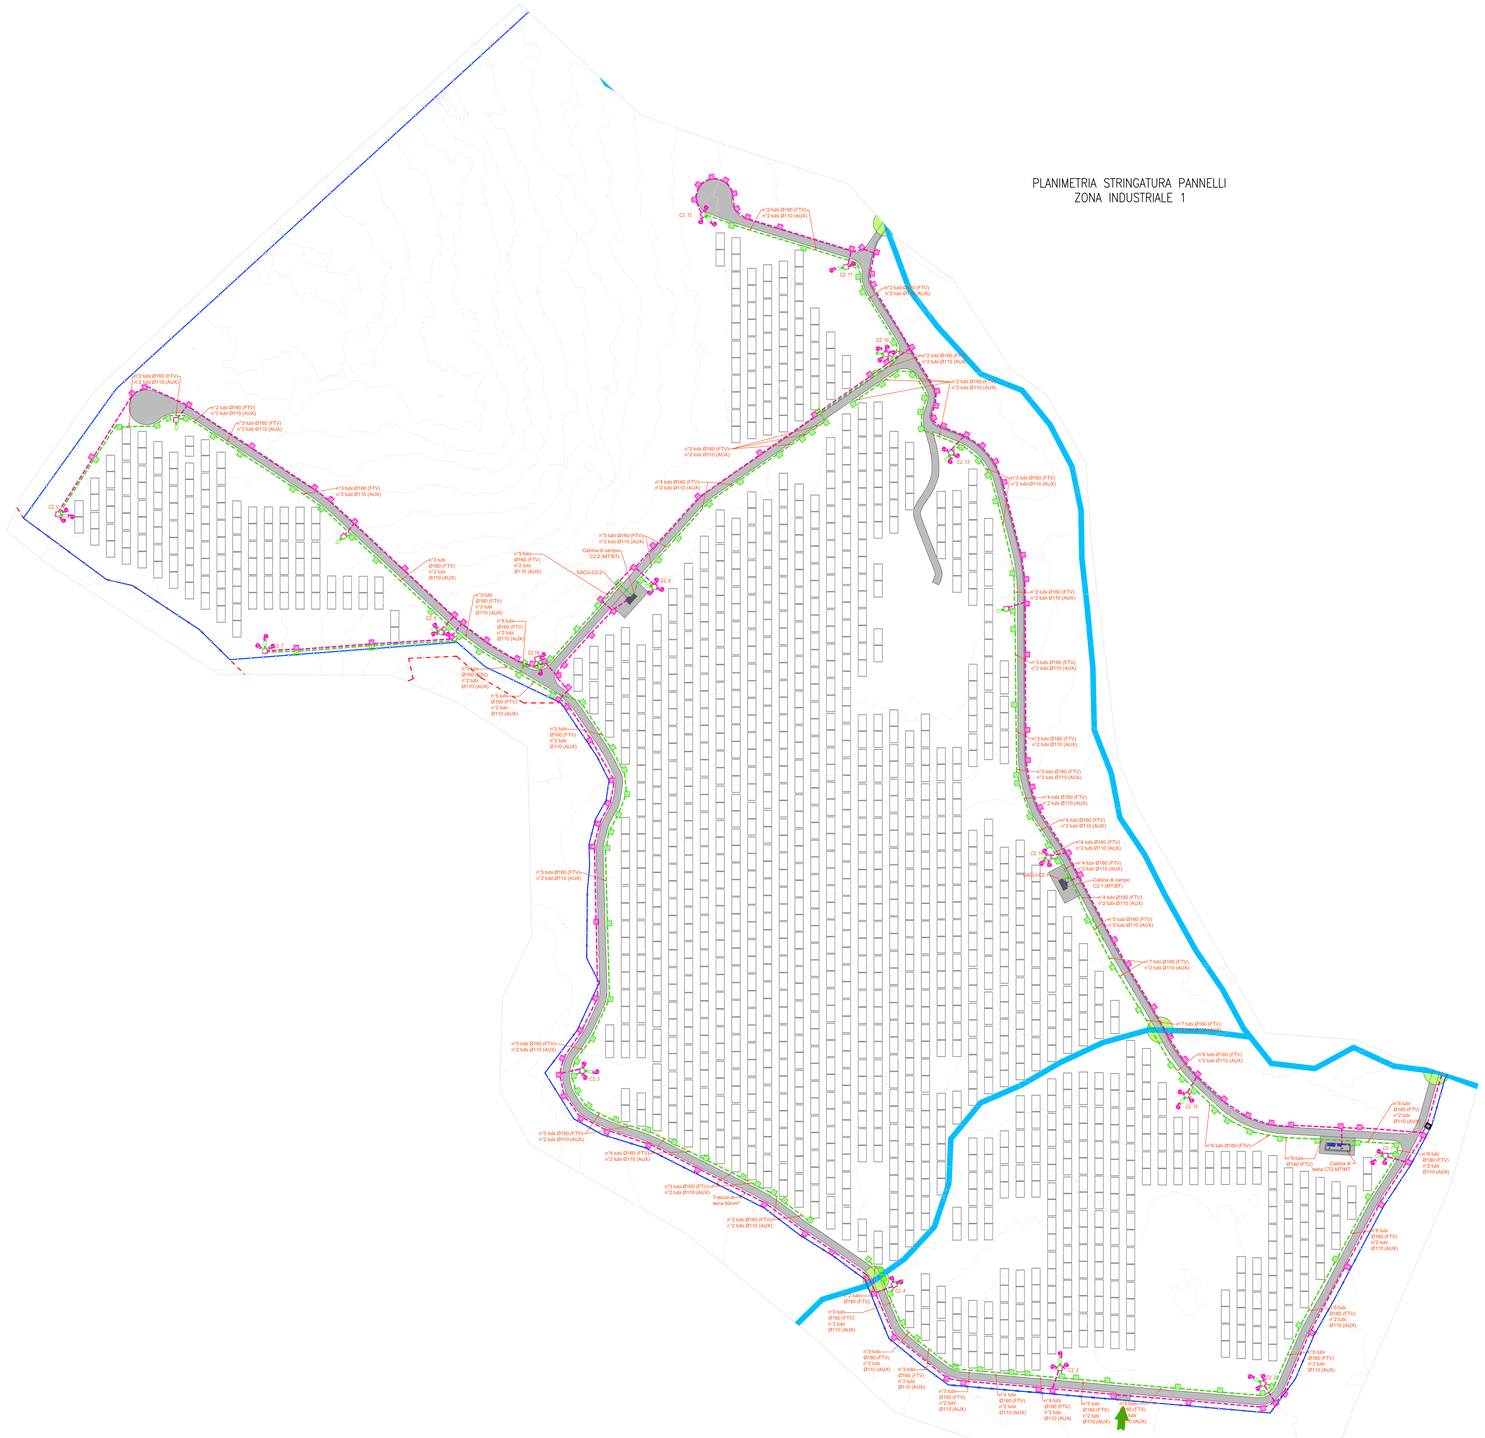

PIANTA CHIAVE

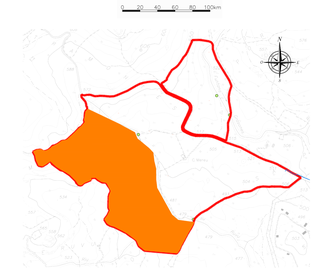

LEGENDA

Simbolo	Descrizione
	Distribuzione alimentazioni impianto elettrico BT
	Distribuzione impianti speciali SP
	Pozzetto di derivazione in ds 400x600x90 cm (adatto con chiusino in ghisa carrabile
	Pozzetto di derivazione in ds 400x600x90 cm (adatto con chiusino in ghisa carrabile
	Pozzetto di derivazione in ds 100x100x100 cm (adatto con chiusino in ghisa carrabile
	Cabina di testa trasmissione MT/MT: La cabina di testa è contrassegnata da un numero (n.c) che identifica: - area di appartenenza (n.c)
	Cabina di campo media/bassa tensione MT/BT: La cabina di campo sono contrassegnate da un numero (n.c) che identifica: - area di appartenenza (n.c) - numero progressivo cabina
	Il trecciolo di terra sarà posato lungo i pali metallici (montanti) fotovoltaici bifacciali. Ogni trecciolo è costituito da 2 conduttori N.A.K.A. aventi sezione 50 mm² (2x50mm²) e viene posato ad una profondità di circa 0,50 m. Su ciascun tracker sono installati n.28 moduli fotovoltaici corrispondenti a una stringa.
	Quadro supervisione e controllo SACU
	Pali in acciaio zincato, con altezza 5 m fuori terra. Ordeso di: - Proiettore led da 400W - 1 telecamera IP POE da 12 Mpixel - Quadro contenente uno switch di rete da 8 porte in rame e 4 in fibra ottica
	Pali in acciaio zincato, con altezza 5 m fuori terra. Ordeso di: - Proiettore led da 400W - 1 telecamera IP POE da 12 Mpixel
	Pali in acciaio zincato, con altezza 5 m fuori terra. Ordeso di: - Proiettore led da 400W - 1 telecamera IP POE da 12 Mpixel - Quadro contenente uno switch di rete da 8 porte in rame e 4 in fibra ottica
	Pali in acciaio zincato, con altezza 5 m fuori terra. Ordeso di: - Proiettore led da 400W - 1 telecamera IP POE da 12 Mpixel - Quadro contenente uno switch di rete da 8 porte in rame e 4 in fibra ottica
	Pali in acciaio zincato, con altezza 5 m fuori terra. Ordeso di: - Proiettore led da 400W

TUTTE LE COORDINATE SONO RIFERITE AL SISTEMA ETRS.UTM ZONA 32N

PROGETTAZIONE DEFINITIVA E STUDIO DI IMPATTO AMBIENTALE
PER RICHIESTA DI AUTORIZZAZIONE UNICA
DELL' IMPIANTO AGRIVOLTAICO DA 40 MW
IN ZONA INDUSTRIALE DI PRATO SARDO NEL COMUNE DI NUORO (NU)

PROGETTO DEFINITIVO

COMMITTENTE: NUORO SOLAR

PROGETTISTA: PROGITAL

DIRETTORE TECNICO
Dott. Ing. Simone Venturini

TITOLO ELABORATO:

PLANIMETRIA GENERALE
IMPIANTO TVCC E ILLUMINAZIONE
ZONA INDUSTRIALE 1

ELABORATO n°: BI020IF-D-NUO-PL-72-r00

NOME FILE :

SCALA : 1:1.000

DATA : Giugno 2023

REVISIONE N.	DATA	DESCRIZIONE	ELABORATO	CONTROLLATO	APPROVATO
00	Giugno 2023	Prima Emissione	E.Guiot	M.Sandri	S. Venturini
01					
02					
03					
04					

A TERMINE DI LEGGE CI RISERVIAMO LA PROPRIETA' DI QUESTO ELABORATO CON DIVIETO DI RIPRODURLO RENDENDOLO NOTO A TERZI ANCHE PARZIALMENTE SENZA NOSTRA AUTORIZZAZIONE.