PLANIMETRIA GENERALELAYOUT PANNELLI E CAVIDOTTI

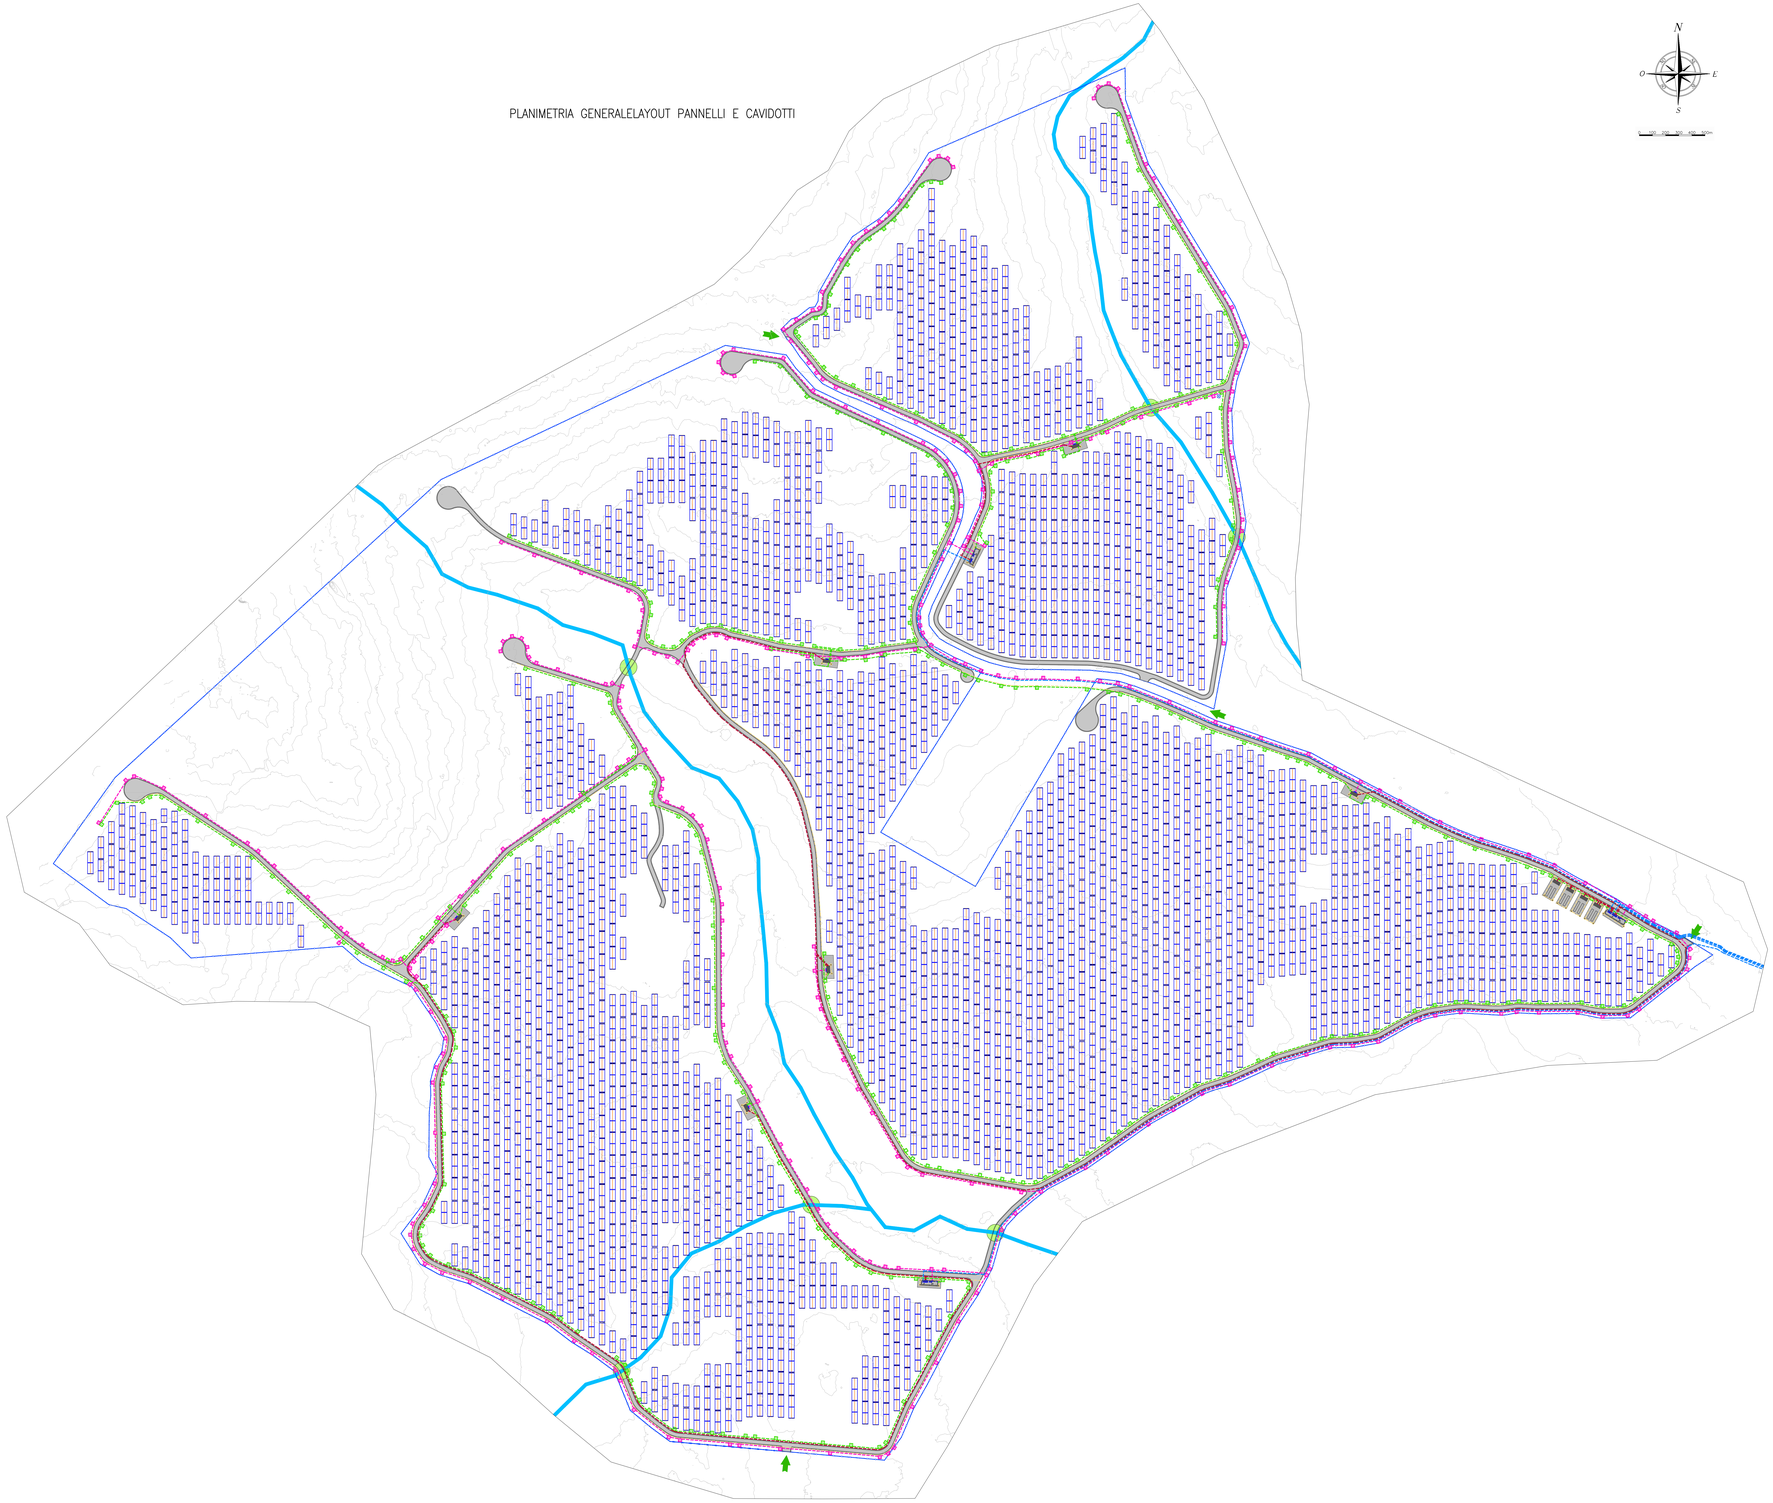

PIANTA CHIAVE

0 20 40 60 80 100m

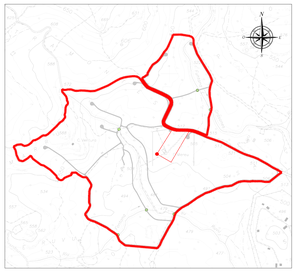

LEGENDA

Simbolo	Descrizione
	Distribuzione trasca di terra in rame nuda 50mm²
	Distribuzione arrivo media tensione
	Distribuzione media tensione
	Distribuzione alimentazioni impianto elettrico BT
	Distribuzione impianti a bassa tensione
	Pozzetto di derivazione in cls 40x40x40 cm (adatto) con chiusino in ghisa carrabile
	Pozzetto di derivazione in cls 40x40x60 cm (adatto) con chiusino in ghisa carrabile
	Pozzetto di derivazione in cls 100x100x100 cm (adatto) con chiusino in ghisa carrabile
	Cabina di linea trasformatore MT/BT La cabina di linea è contrassegnata da un numero (n.c) che identifica l'ubicazione della cabina stessa
	Cabina di campo modificazione MT/BT La cabina di campo anno contrassegnate da un numero (n.c) che identifica l'ubicazione della cabina stessa secondo cfr. tavole progressiva cabina
	Il tracker è la struttura sulla quale vengono installati i moduli fotovoltaici bifacciali. Ogni tracker è composto da strutture fissate a terra ad intervalli regolari, che sostengono una trave orizzontale che ruota attorno a un asse. Su ciascun tracker sono installati n 28 moduli fotovoltaici corrispondenti a una stringa.
	Inverter: tipo huawei SUN2000-330KTL-H1 con potenza apparente massima di 330kVA, frequenza 50 Hz, 4 MPPT, tensione nominale di uscita 800V. Massima corrente di uscita per ciascun MPPT:40A, IP66.
	Quadro supervisione e controllo SACU

TUTTE LE COORDINATE SONO RIFERITE AL SISTEMA ETRS.UTM ZONA 32N

PROGETTAZIONE DEFINITIVA E STUDIO DI IMPATTO AMBIENTALE
PER RICHIESTA DI AUTORIZZAZIONE UNICA
DELL' IMPIANTO AGRIVOLTAICO DA 40 MW
IN ZONA INDUSTRIALE DI PRATO SARDO NEL COMUNE DI NUORO (NU)

PROGETTO DEFINITIVO

COMMITTENTE: NUORO SOLAR

PROGETTISTA:

DIRETTORE TECNICO
Dott. Ing. Simone Venturini

TITOLO ELABORATO:

PLANIMETRIA GENERALE
LAYOUT PANNELLI E CAVIDOTTI

ELABORATO n°:	BI035F-D-NUO-PL-B1-r00
NOME FILE :	
SCALA :	1:1.500
DATA :	Giugno 2023

REVISIONE	N.	DATA	DESCRIZIONE	ELABORATO	CONTROLLATO	APPROVATO
	00	Giugno 2023	Prima Emissione	E.Guiot	M.Sandri	S. Venturini
	01					
	02					
	03					
	04					

A TERMINE DI LEGGE CI RISERVIAMO LA PROPRIETA' DI QUESTO ELABORATO CON DIVIETO DI RIPRODURLO RENDENDOLO NOTO A TERZI ANCHE PARZIALMENTE SENZA NOSTRA AUTORIZZAZIONE