PLANIMETRIA LAYOUT PANNELLI E CAVIDOTTI
ZONA INDUSTRIALE 1

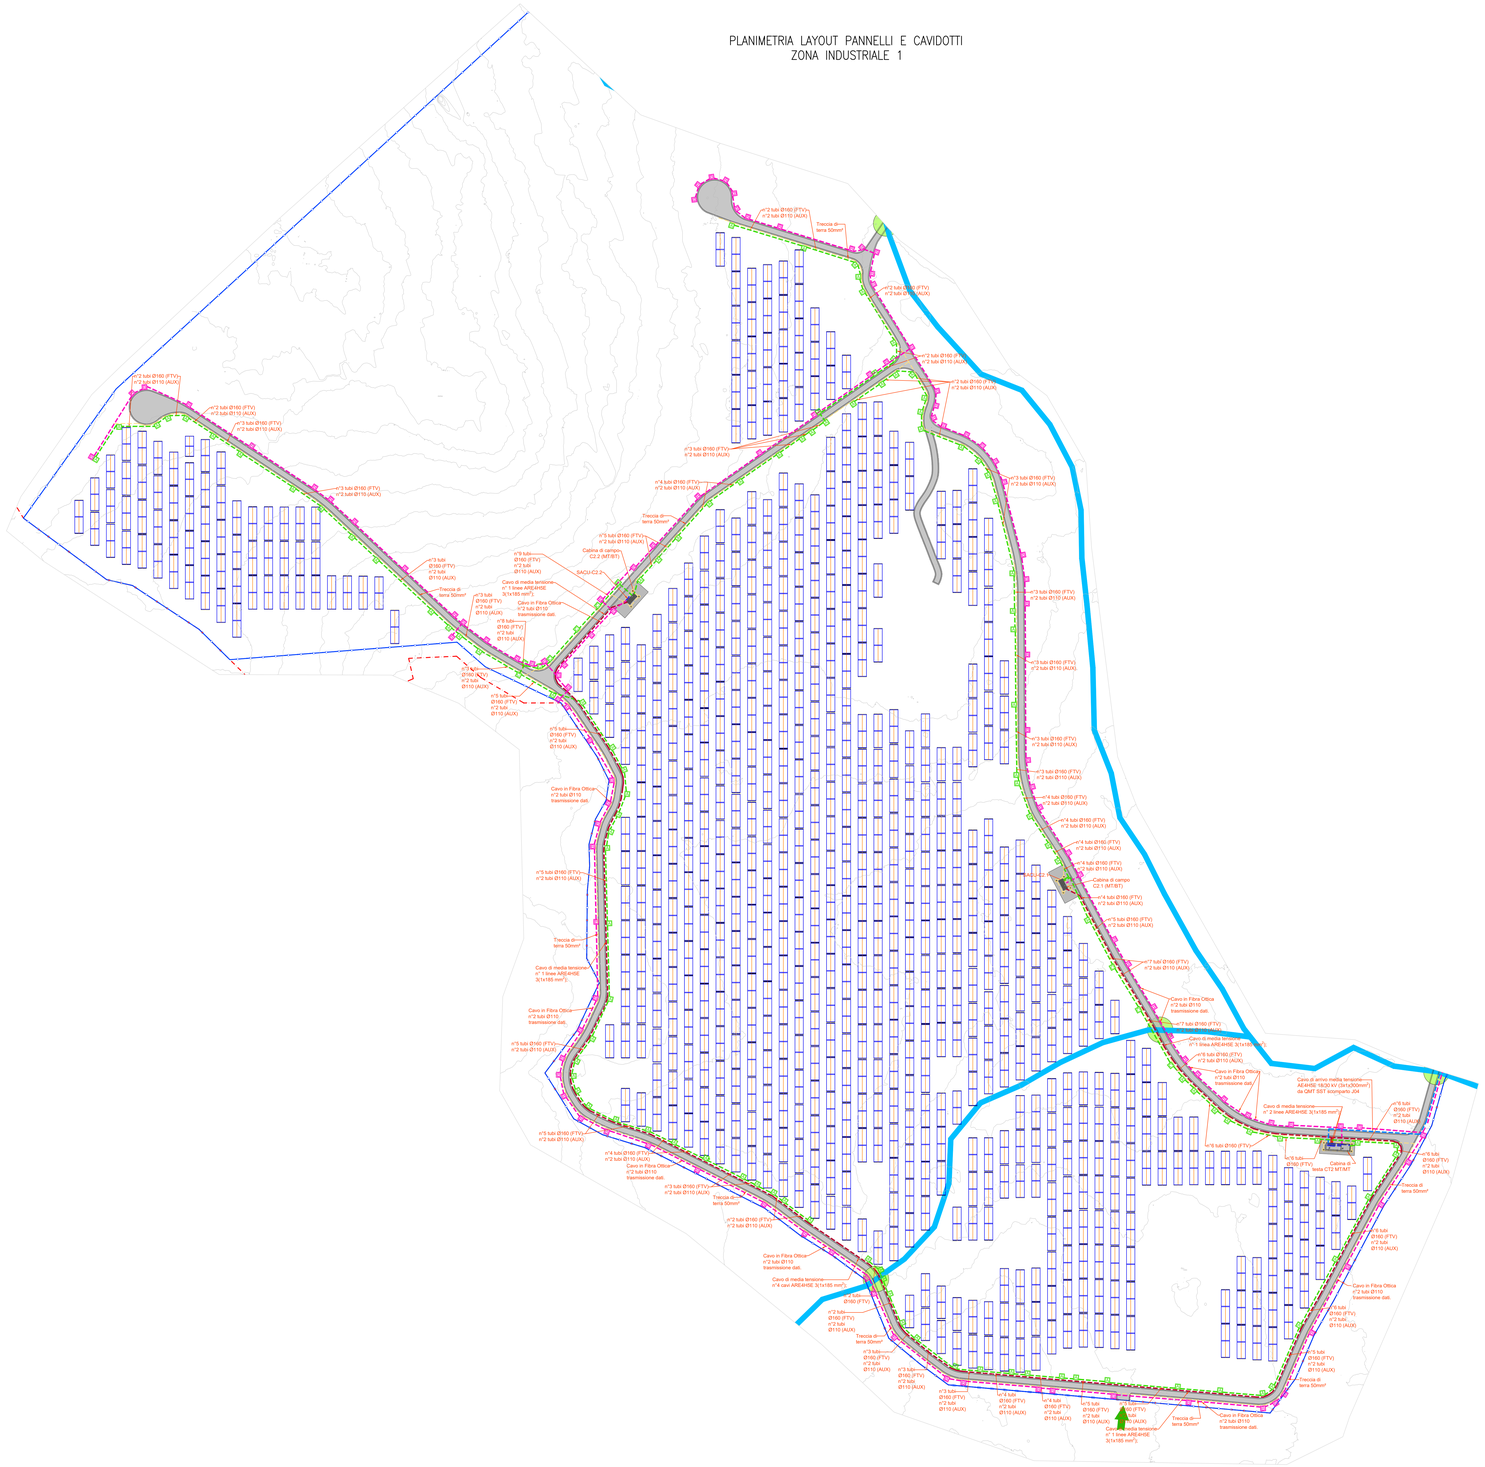

PIANTA CHIAVE

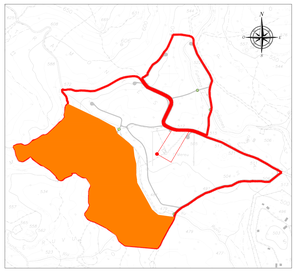

LEGENDA

Simbolo	Descrizione
	Distribuzione trecia di terra in rame sulla 50mm²
	Distribuzione arrivo media tensione
	Distribuzione media tensione
	Distribuzione alimentazioni impianto elettrico BT
	Distribuzione impianti a bassa tensione
	Pozzetto di ispezione e da 30x30x80 cm (aperto) con chiusino in ghisa carrabile
	Pozzetto di derivazione e da 40x40x80 cm (aperto) con chiusino in ghisa carrabile
	Pozzetto di derivazione e da 100x100x100 cm (aperto) con chiusino in ghisa carrabile
	Cabina di media trasmissione MT/MT La cabina di testa è contraddistinta da un numero (n.c) che identifica prima (dis. numero del dis.)
	Cabina di campo trasformazione MT/BT La cabina di campo è contraddistinta da un numero (n.c) che identifica prima (dis. numero del dis.)
	Cavo di media tensione a 30 kV Il cavo AT/MT è costituito da tre conduttori corrispondenti a una stringa.
	Pannelli fotovoltaici Pannelli fotovoltaici SUNGEN 330WPT, con potenza apparente massima di 330kVA, frequenza 50 Hz, 8 MPPT, tensione nominale di uscita 800V, Massima corrente di out per circuito MPP 30A, IP66
	Quadro supervisione e controllo SACU

FTV: impianti linea fotovoltaica;
AUX: impianti linea ausiliari TVCC e illuminazione

TUTTE LE COORDINATE SONO RIFERITE AL SISTEMA ETRS.UTM ZONA 32N

PROGETTAZIONE DEFINITIVA E STUDIO DI IMPATTO AMBIENTALE
PER RICHIESTA DI AUTORIZZAZIONE UNICA
DELL' IMPIANTO AGRIVOLTAICO DA 40 MW
IN ZONA INDUSTRIALE DI PRATO SARDO NEL COMUNE DI NUORO (NU)

PROGETTO DEFINITIVO

COMMITTENTE: NUORO SOLAR

PROGETTISTA:

DIRETTORE TECNICO
Dott. Ing. Simone Venturini

TITOLO ELABORATO:

PLANIMETRIA GENERALE
LAYOUT PANNELLI E CAVIDOTTI
ZONA INDUSTRIALE 1

ELABORATO n°: BI020IF-D-NUO-PL-B3-r00
NOME FILE :
SCALA : 1:1.000
DATA : Giugno 2023

REVISIONE N.	DATA	DESCRIZIONE	ELABORATO	CONTROLLATO	APPROVATO
00	Giugno 2023	Prima Emissione	E.Guiot	M.Sandri	S. Venturini
01					
02					
03					
04					

A TERMINE DI LEGGE CI RISERVIAMO LA PROPRIETA' DI QUESTO ELABORATO CON DIVIETO DI RIPRODURLO RENDENDOLO NOTO A TERZI ANCHE PARZIALMENTE SENZA NOSTRA AUTORIZZAZIONE.