Legenda

Cabina Primaria esistente Nuoro Biscollai 150/15kV

Nuovo Stallo AT prduttore

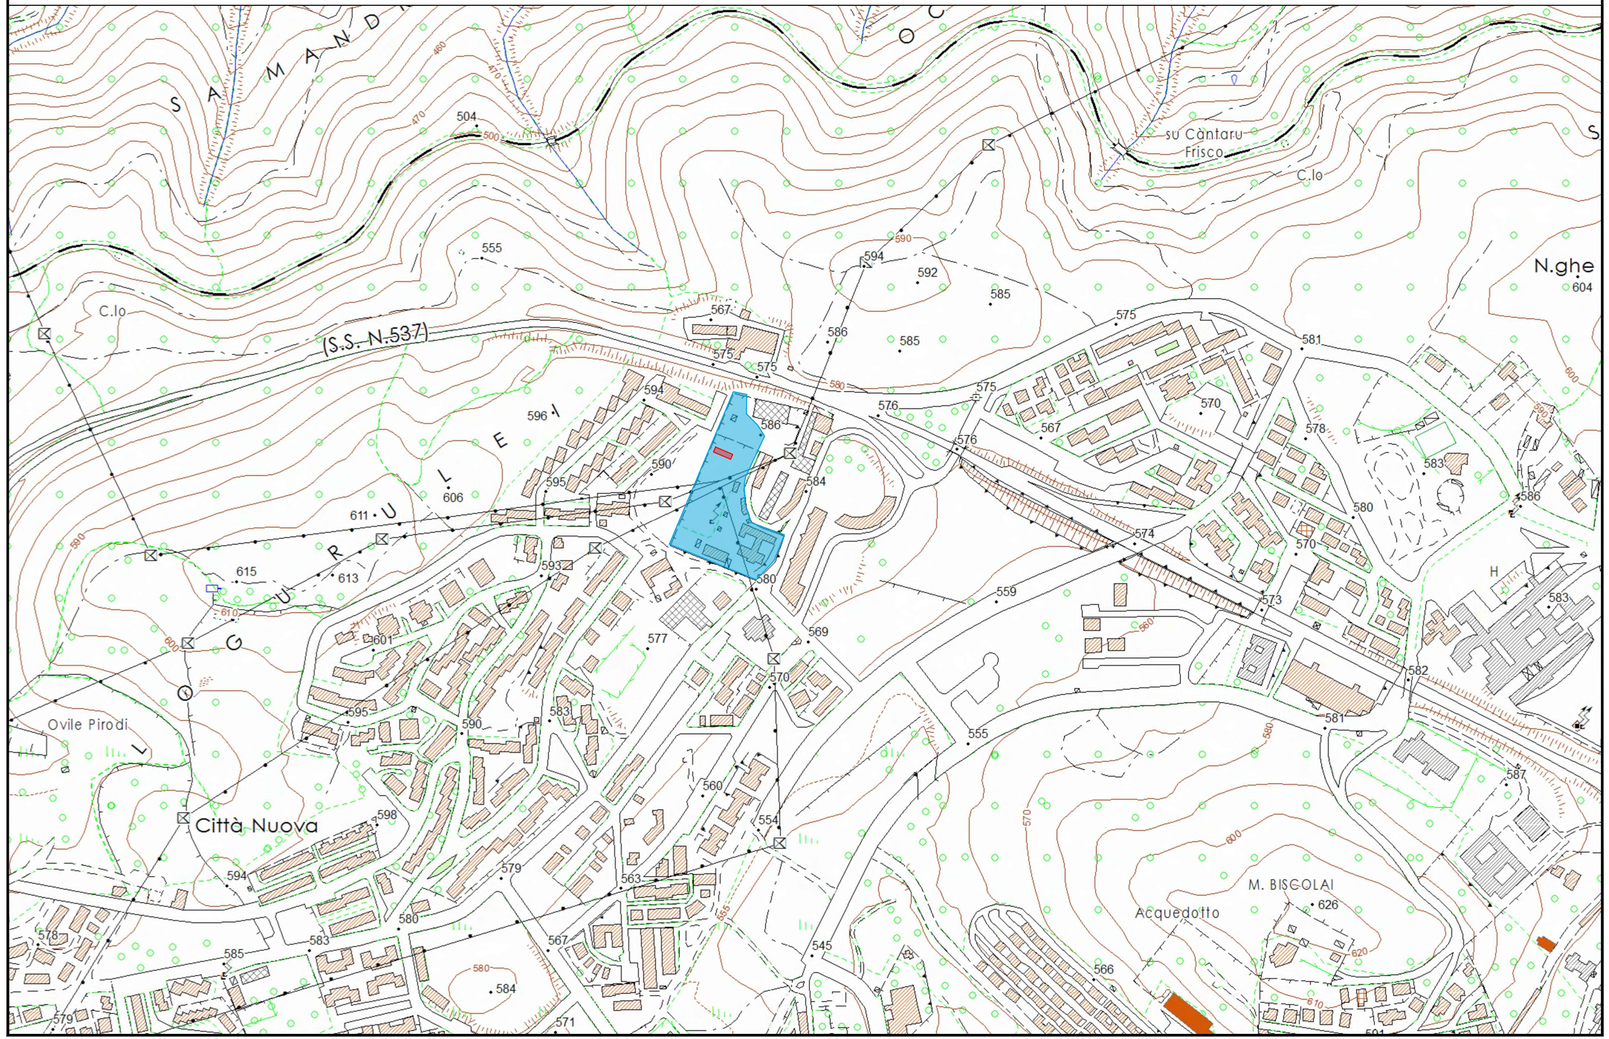

Impianto di rete per la connessione a 150kV dell' impianto Fotovoltaico "Nuoro Solar"

UBICATO IN COMUNE NUORO (NU)

PROCEDURA AUTORIZZATIVA (Atto e/o Decreto Regionale o Provinciale) N°_____del_____

PROGETTO DEFINITIVO AI FINI AUTORIZZATIVI

DOCUMENTAZIONE GENERALE

IMPIANTO FV "NUORO SOLAR" - CONNESSIONE ALLA RTN

Cabina Primaria 150/15 kV "Nuoro Biscollai" - Nuovo Stallo Utente

Inquadramento su CTR

IDENTIFICAZIONE ELABORATO

Livello prog.	Codice GOAL	Tipo docum.	N° elaborato	N° foglio	Tot. fogli	NOME FILE	DATA	SCALA
PD	T0738853	T	01	01	01	01 - Inquadramento su CTR	Marzo 2023	1:5.000

REVISIONI

REV.	DATA	DESCRIZIONE	ESEGUITO	VERIFICATO	APPROVATO
00	Mar. 2023	EMISSIONE	3E	Nuoro Solar	e-Distribuzione

PROGETTAZIONE:

ENERGY ENVIRONMENT ENGINEERING

IL RESPONSABILE TECNICO

IL DIRETTORE TECNICO

GESTORE RETE ELETTRICA

e-distribuzione

FIRMA PER BENESTARE

RICHIEDENTE

Nuoro Solar S.r.l.

GONZALEZ MATEO JUAN FERNANDO
2023.07.07 07:32:45
CN=GONZALEZ MATEO JUAN FERNANDO
C=IT
SN=GONZALEZ MATEO
G=JUAN FERNANDO
O=NUORO SRL

FIRMA PER BENESTARE

COPYRIGHT ENEL DISTRIBUZIONE S.P.A. TUTTI I DIRITTI RISERVATI. LA RIPRODUZIONE E LA CESSIONE, TOTALE O PARZIALE, IN QUALUNQUE FORMA SU QUALSIASI SUPPORTO E CON QUALUNQUE MEZZO E PROIBITA SENZA AUTORIZZAZIONE SCRITTA DI ENEL DISTRIBUZIONE S.P.A.