


S 2-3 - 16

Altezze: 1:200
Lunghezze: 1:200

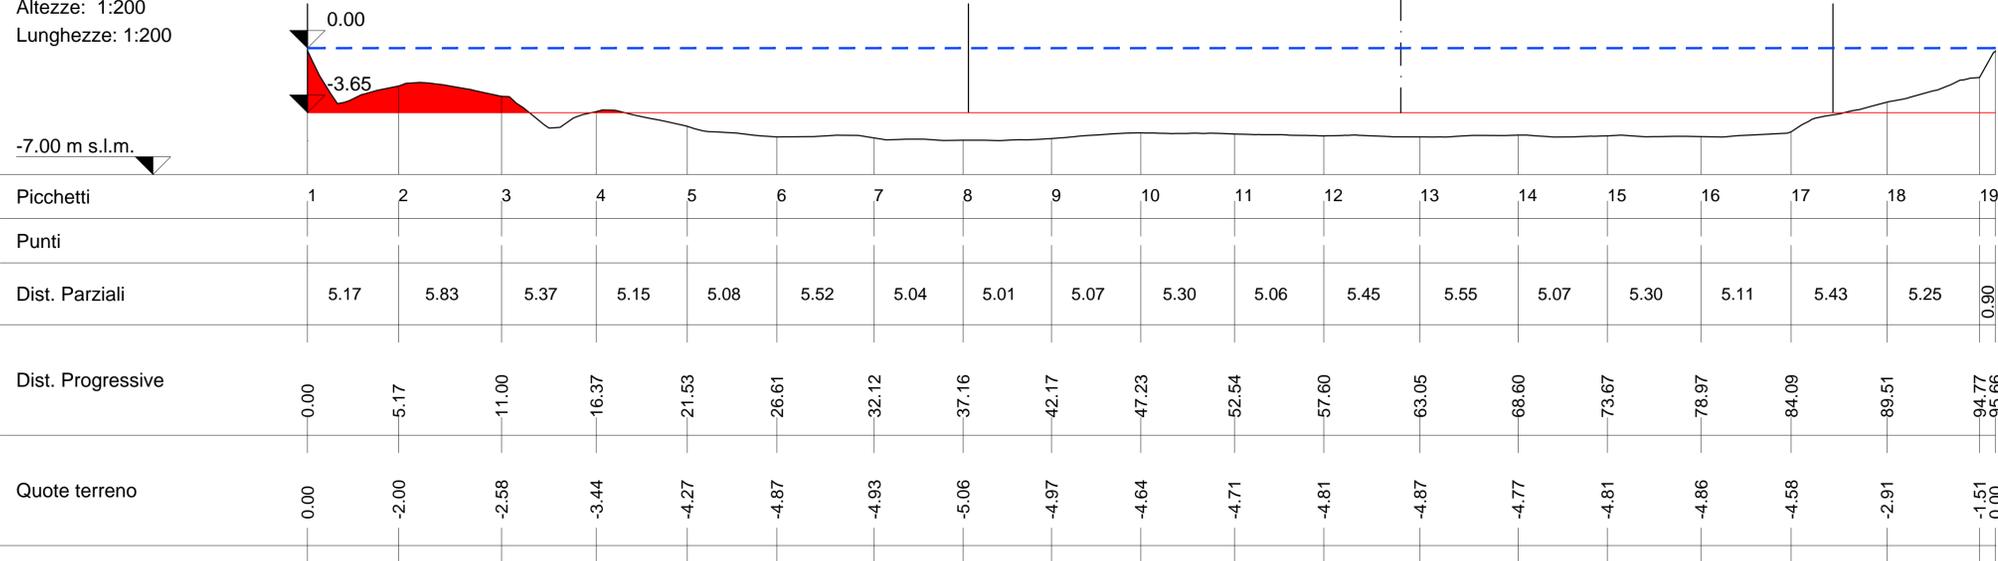


LEGENDA

- Canale navigabile minimo
- Livello medio mare
- Area da dragare per fondale limitato
- Profondità del canale navigabile

NOTA BENE: fondale da rilievo multibeam inverno 2022

S 2-3 - 17

Altezze: 1:200
Lunghezze: 1:200

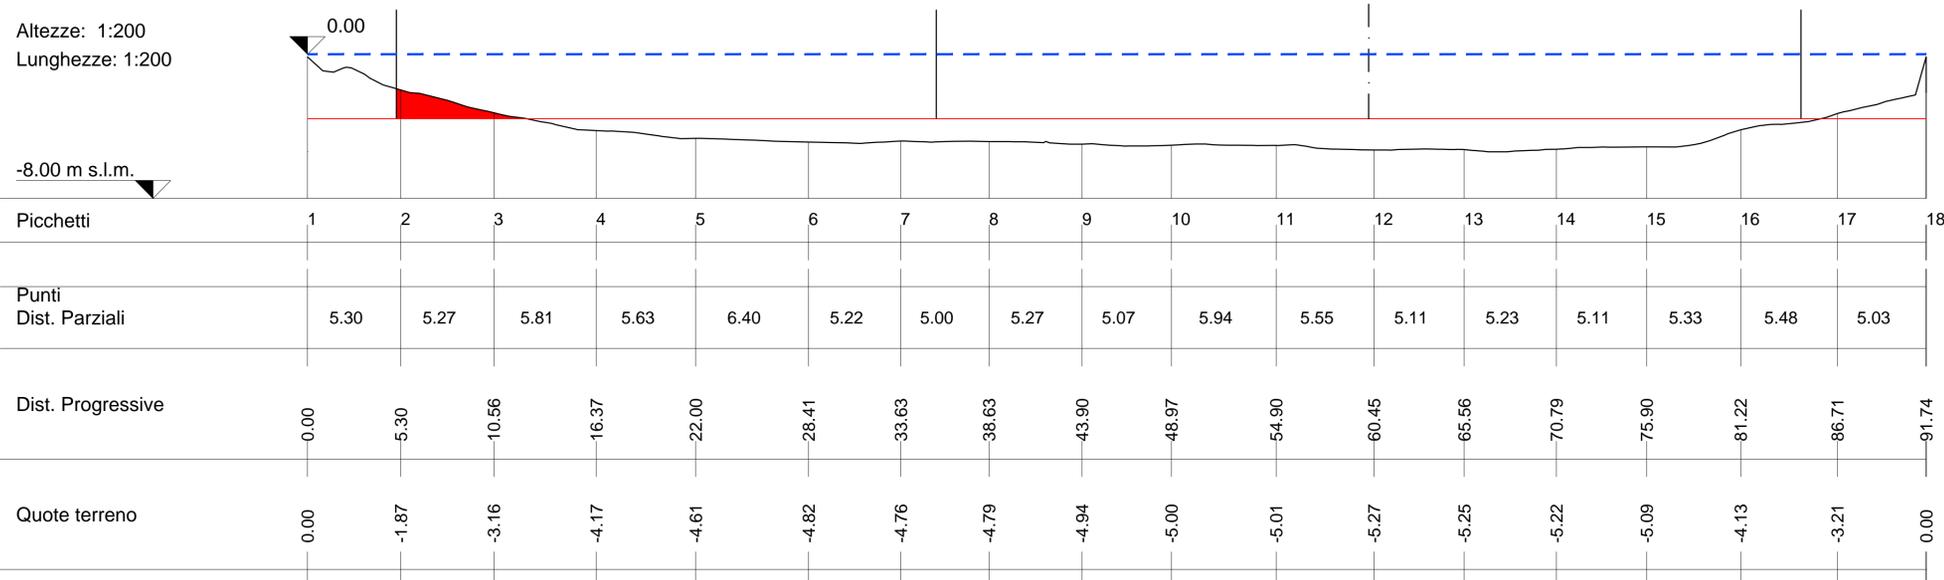

"ITALIA CITY BRANDING 2020" - REALIZZAZIONE DI UNA NUOVA "VIA D'ACQUA" LUNGO IL TRATTO DI FIUME ARNO CHE VA DALLA FOCE AL CONFINE DEL COMUNE DI PISA E IMPLEMENTAZIONE DELLE INFRASTRUTTURE DEDICATE AL TURISMO "FLUVESTRE"

OPERE IDRAULICHE DI SISTEMAZIONE DELLA VIA NAVIGABILE SUL FIUME ARNO NEL TRATTO COMPRESO TRA LA FOCE E LA CITTA' DI PISA

Progetto definitivo

00	02/2023	Prima emissione	MG	MF	MB
INDICE	DATA	MODIFICHE	DISEGN.	CONTR.	APPROV.
SEZIONI TRASVERSALI					
Incile Canale Navicelli					
IL RAGGRUPPAMENTO TEMPORANEO DI PROFESSIONISTI: STUDIO MAJONE INGEGNERI ASSOCIATI Dott. Ing. Marco Belicchi Dott. Ing. Denis Cerlini Dott. Ing. Michele Ferrari Dott. Ing. Nicola Pessarelli HANNO COLLABORATO: Dott. Ing. Cecilia Benassi Dott. Ing. Marta Giammalva				SCALA: 1:200 DISEGNO: ARNO 2033	
RESPONSABILE DEL PROCEDIMENTO: Dott. Arch. Fabio Daole				Febbraio 2023	