



### S 3-4 82

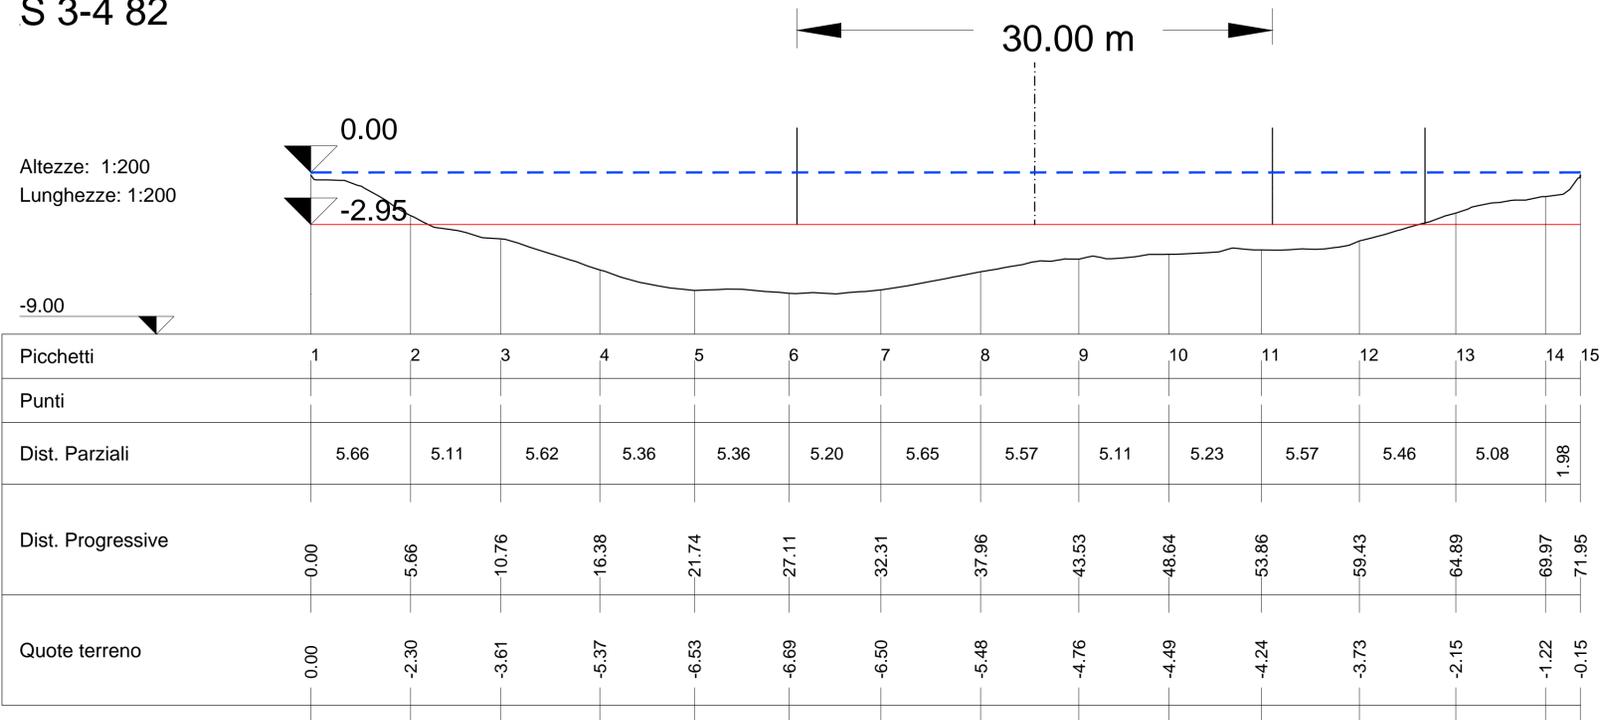

### S 3-4 83

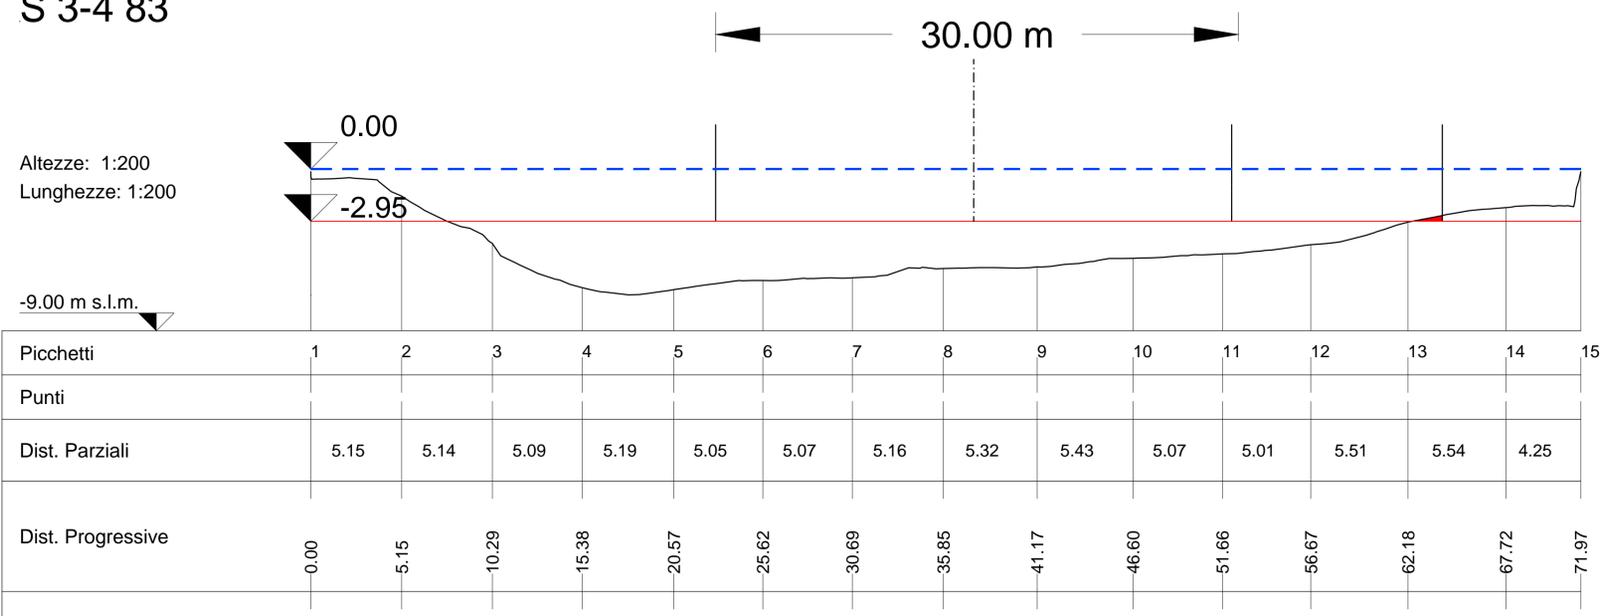

**LEGENDA**

- Canale navigabile minimo
- Livello medio mare (0.00)
- Area da dragare per fondale limitato
- Profondità del canale navigabile (3.65)

NOTA BENE: fondale da rilievo multibeam inverno 2022

"ITALIA CITY BRANDING 2020" - REALIZZAZIONE DI UNA NUOVA "VIA D'ACQUA" LUNGO IL TRATTO DI FIUME ARNO CHE VA DALLA FOCE AL CONFINE DEL COMUNE DI PISA E IMPLEMENTAZIONE DELLE INFRASTRUTTURE DEDICATE AL TURISMO "FLUVESTRE"

OPERE IDRAULICHE DI SISTEMAZIONE DELLA VIA NAVIGABILE SUL FIUME ARNO NEL TRATTO COMPRESO TRA LA FOCE E LA CITTA' DI PISA

Progetto definitivo

00	02/2023	Prima emissione	MG	MF	MB
INDICE	DATA	MODIFICHE	DISEGN.	CONTR.	APPROV.
<b>SEZIONI TRASVERSALI</b>					
<b>Approdo Arno Vivo</b>					
IL RAGGRUPPAMENTO TEMPORANEO DI PROFESSIONISTI: Dott. Ing. Marco Belicchi Dott. Ing. Denis Cerlini Dott. Ing. Michele Ferrari Dott. Ing. Nicola Pessarelli HANNO COLLABORATO: Dott. Ing. Cecilia Benassi Dott. Ing. Marta Giannalva				SCALA: 1:200 DISEGNO: <b>ARNO 2037</b>	
RESPONSABILE DEL PROCEDIMENTO: Dott. Arch. Fabio Daole				Febbraio 2023	