



LEGENDA

ELEMENTI DI PROGETTO

- Stazioni elettriche**
- Cabina primaria (esistente) - Belluno
 - Cabina primaria (esistente) - Desedùn
 - Stazione elettrica (in progetto) - Cantona
 - Stazione elettrica 132 kV (esistente) - Polpet
 - Stazione elettrica 220 kV (in progetto) - Polpet
 - Stazione elettrica (esistente) - Soverczene
- Linee elettriche esistenti**
- Linee aeree a 132 kV e Linee aeree 220 kV
 - Linee elettriche aeree a 132 kV in DT
- Linee elettriche da realizzare**
- Nuove linee 132kV**
- Linee elettriche aeree a 132 kV
 - Linee elettriche 220 kV da classate a 132 kV
 - Linee elettriche intermedie a 132 kV
- Nuove linee 220kV**
- Linee elettriche aeree a 220 kV
 - Linee elettriche intermedie a 220 kV
- Linee elettriche da demolire**
- Linee elettriche da demolire a 132 kV
 - Linee elettriche da demolire a 220 kV
- Sostegni alternative di progetto**
- Altre linee esistenti 132 kV e 220 kV
 - Demolizioni 132 kV e 220 kV
 - Linee 220 kV declassate a 132 kV. Nuove linee aeree 132 kV. Nuove linee aeree 220 kV

ACCESSI AI MICRO CANTIERI

- Elicottero
 - Pistie
- BUFFER HABITAT E FAUNA**
- Buffer habitat (200m)
 - Buffer fauna 800m
- SITI NATURA 2000**
- IT3230083 - Dolomiti Feltrine e Bellunesi (SIC & ZPS)
 - IT3230080 - Val Talagona-Gruppo Monte Cridola-Monte Duranno (SIC)
 - IT3230044 - Fontane di Nogare (SIC)
 - IT3230031 - Val Tovanello-Bosconero (SIC)
 - IT3230027 - Monte Tolada Versante S.E. (SIC)
 - IT3230068 - Valpiana - Valmorel (aree palustri) (SIC)
 - IT3230089 - Dolomiti del Cadore e Comelico (ZPS)
 - Confini comunali

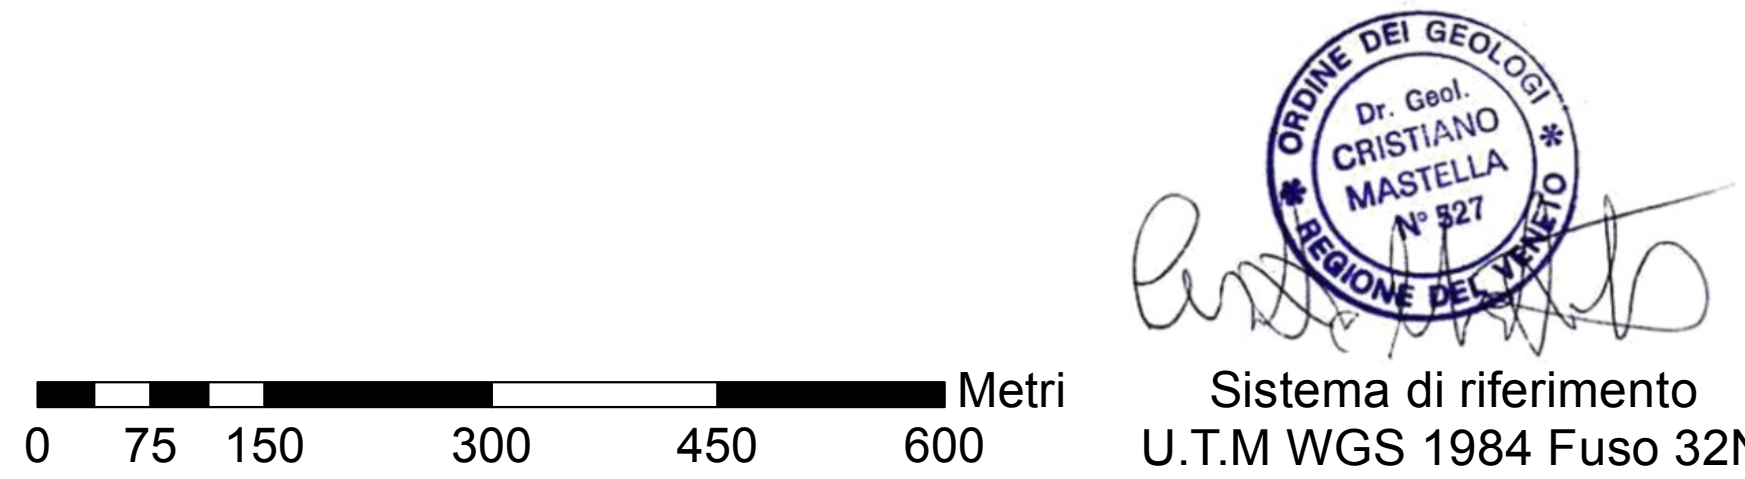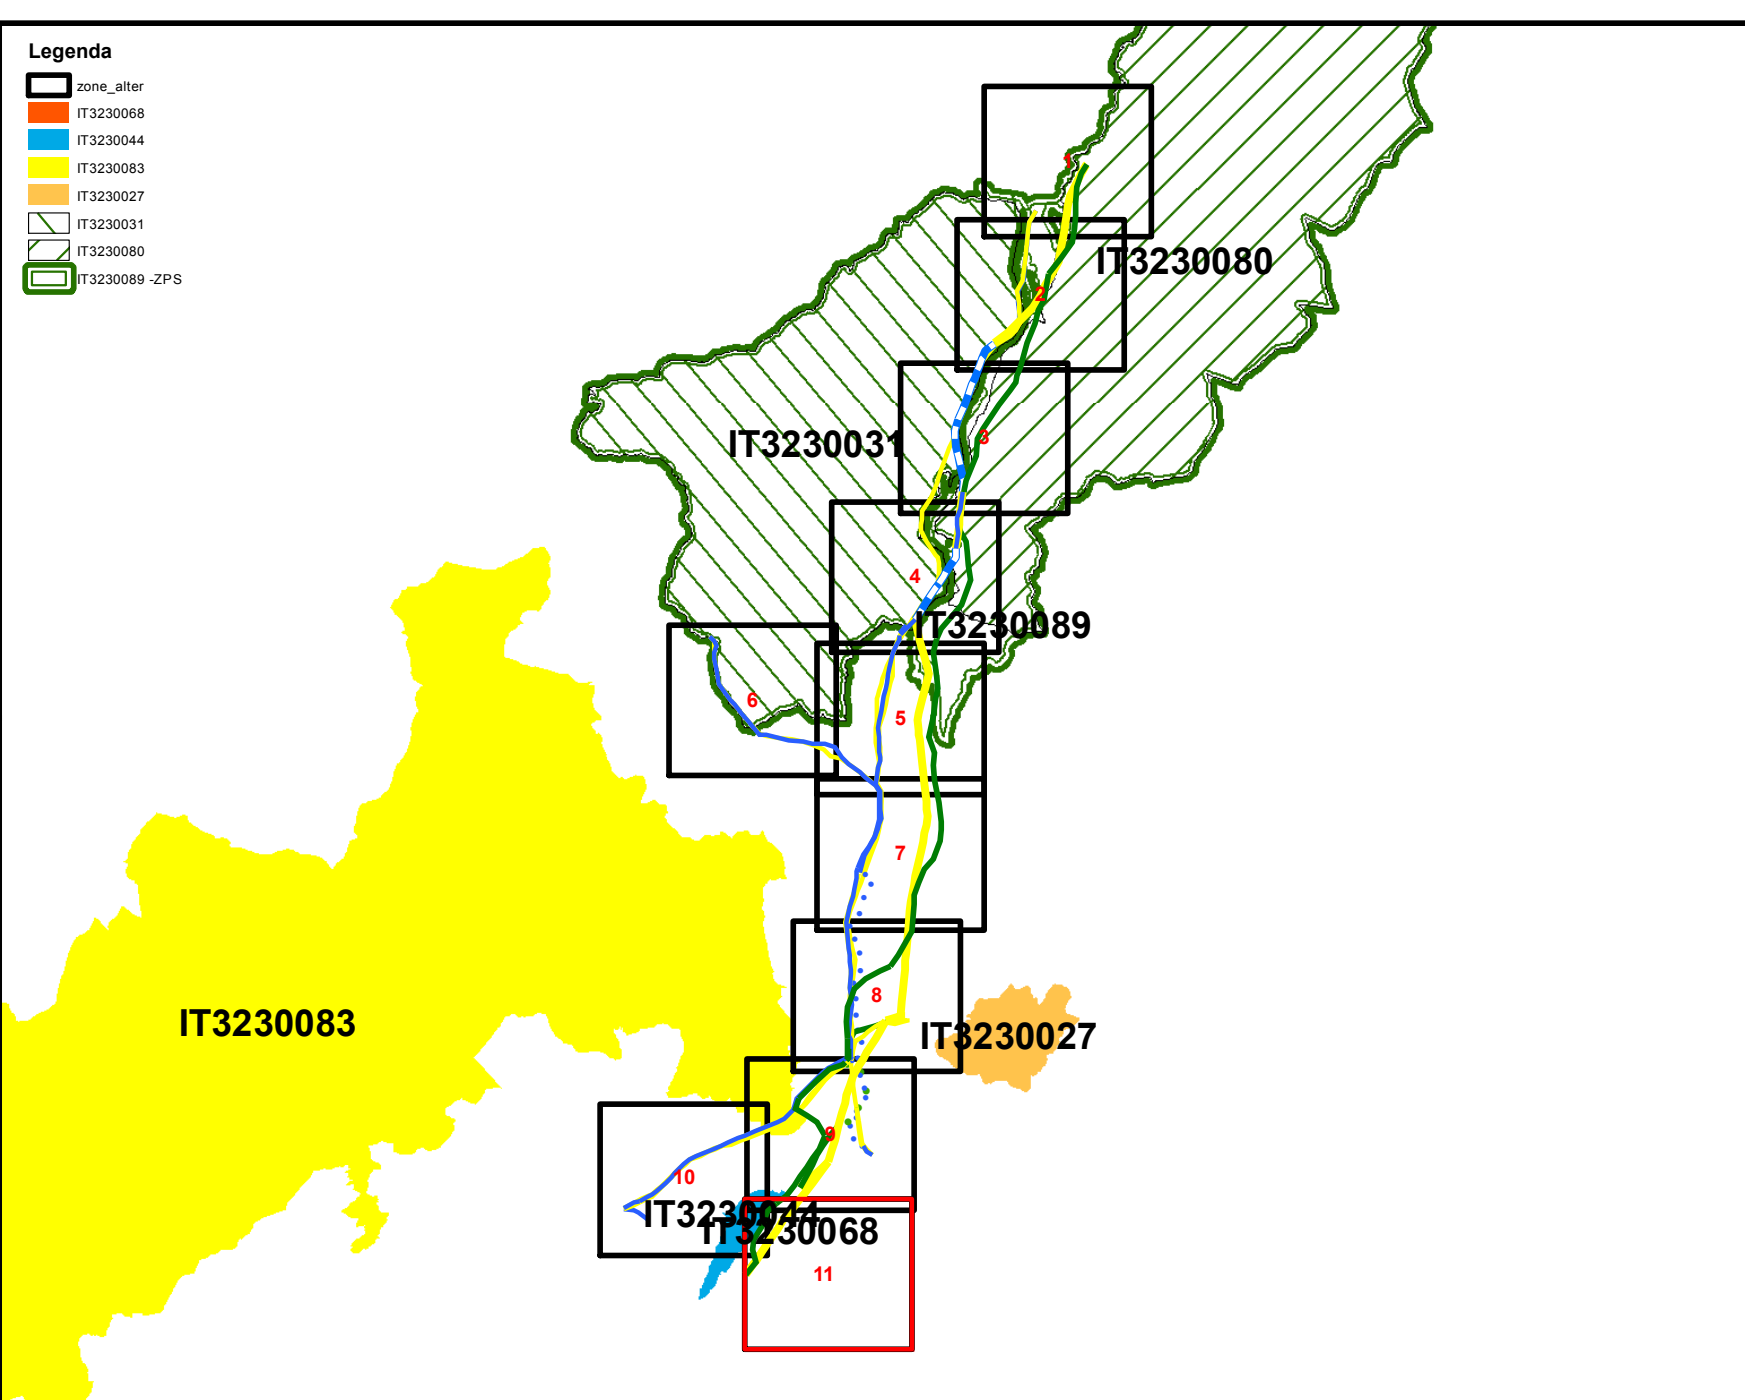

STUDIO MASTELLA
 Sede legale: Via Don E. Dall'acqua, 8, 37020, San Pietro in Cariano (VR)
 Sede operativa: Viale Verona, 41b, 37026, Pescantina (VR)
 Tel/fax: +390457157752
 Cell: +393334325864

REVISIONI	DATA	DESCRIZIONE	ELABORATO	VERIFICATO	APPROVATO
00	03/06/2013	PRIMA EMISSIONE	STUDIO MASTELLA CRISTIANO MASTELLA	AGIPPO UPRI LUIGI FRANCESCO CARABASTO	AGIPPO UPRI NICOLA FERROZZI

TIPOLOGIA DELL'ELABORATO	CODIFICA DELL'ELABORATO		
TAVOLA	D U 22215A1 B CX 1150		
TITOLO			
PROGETTO	Razionalizzazione e Sviluppo della Rete di Trasmissione Elettrica Nazionale (RTN) nella media valle del Piave		
OPERA N°0192	QUADRO SINOTTICO - Allegato 1		
RICAVATO DAL DOC. TERNA	V.Inc.A. per l'alternativa di progetto		
CODIFICA DEL FILE	Individuazione accessi di cantiere per l'alternativa di progetto		
FOGLIO			
NOME DELLA TAVOLA	FORMATO	SCALA	FOGLIO
D U 22215A1 B CX 11450_11	A0	1:5.000	11/11

Questo documento contiene informazioni di proprietà Terma SpA e deve essere utilizzato esclusivamente dal destinatario in relazione alle finalità per le quali è stato ricevuto. È vietata qualsiasi forma di riproduzione o divulgazione senza l'esplicito consenso di Terma SpA. This document contains information proprietary to TERMA S.p.A. and it will have to be used exclusively for the purposes for which it has been furnished. Whichever shape of spreading or reproduction without the written permission of TERMA S.p.A. is prohibited.

