





LEGENDA
 Area di intervento

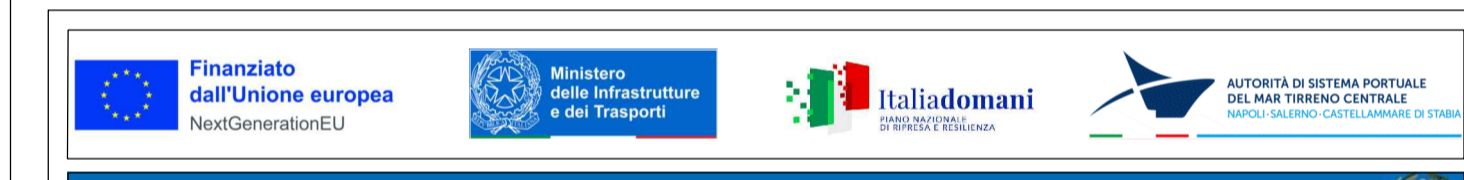

PIANO NAZIONALE PER GLI INVESTIMENTI COMPLEMENTARI

DECRETO-LEGGE 6 maggio 2021, n. 59, "Misure urgenti relative al Fondo complementare al Piano nazionale di ripresa e resilienza e altre misure urgenti per gli investimenti"

PORTO DI NAPOLI
 COMPLETAMENTO DELLA DARSENA DI LEVANTE. LAVORI DI RIPRISTINO DI UNA PARTE DELLA CASSA DI COLMATA SITA IN LOCALITÀ VIGLIENA, COMPRESO IL DRAGAGGIO DEI SEDIMENTI DI UNA PARTE DEI FONDALI PORTUALI E LORO REFLUIMENTO IN VASCA
FASE 1: INTERVENTO DI MESSA IN SICUREZZA DELLA VASCA DI COLMATA
 CUP: G61B20000830006

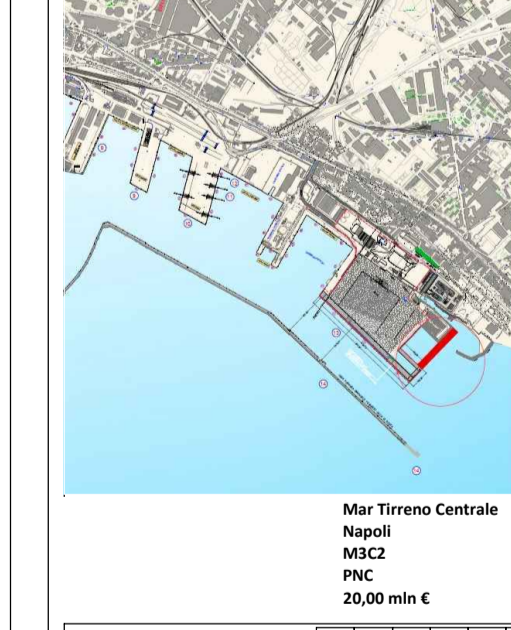

I PROGETTISTI:
 RAGGRUPPAMENTO TEMPORANEO DI PROFESSIONISTI:

 TECHNITAL S.p.A. (Capogruppo)
 Direttore Tecnico
Dott. Ing. Filippo Busola
 Dott. Ing. Gionata Marcolini
 Dott.ssa Cristina Zago

 SISPI s.r.l. (Mandante)
 Direttore Tecnico
Dott. Ing. Marco Di Stefano
 Dott. Ing. Antonio Longo
 Dott. Ing. Mariano Ciliento
 INTEGRAZIONE PRESTAZIONI SPECIALISTICHE: **Dott. Ing. Filippo Busola**

CODICE DOCUMENTO: M I 0 6 1 P P D R T 4 0 0 8 0 0

Ufficio Tecnico dell'AdSP del Mar Tirreno Centrale
 Ing. Adele VASATURO **PROGETTO DEFINITIVO**

TAVOLA: RT-4-008-00 TITOLO ELABORATO: Allegato 01 - Inquadramento di progetto SCALA: 1:5.000 / 15.000

2					
1					
0	PRIMA EMISSIONE	MAGGIO 2023			
REV.	DESCRIZIONE DELLE REVISIONI	DATA	Redatto:	Controllato:	Approvato:

AI SENSI DELLE VIGENTI NORME SUI DIRITTI DI AUTORE QUESTO ELABORATO NON POTRA' ESSERE REALIZZATO, PRODOTTO, O COMUNICATO A TERZI SENZA AUTORIZZAZIONE DELL'ENTE

