


**LEGENDA**  
 Area di intervento

- AREE DI CANTIERE**
- AREA OPERATIVA DI CANTIERE  
Area: 13.100 m<sup>2</sup>
  - AREA LOGISTICA DI CANTIERE  
Area: 2.030 m<sup>2</sup>
  - VIABILITA' INTERNA AL CANTIERE  
L= 280 m
- VIABILITA' DI CANTIERE**
- VIABILITA' URBANA ACCESSO AL CANTIERE DA RACCORDO AUTOSTRADALE A VARCO N.1  
L= 1.100 m
  - VIABILITA' URBANA USCITA DAL CANTIERE DA VIA LITORANEA A RACCORDO AUTOSTRADALE  
L= 725 m
  - RACCORDO AUTOSTRADALE  
L= 700 m
  - VIABILITA' COMUNALE N. 2 CORSIE DA 3.50 m (7 m)  
L= 560 m
  - VIABILITA' IN AREA PORTUALE DA STRADONE VIGLIENA AD AREE DI CANTIERE CONFINATA DA RECINTO IN NEW JERSEY N.2/4 CORSIE DA 3 m + 0.50 m + 0.50 m ARGINELLI  
L= 1.360 m

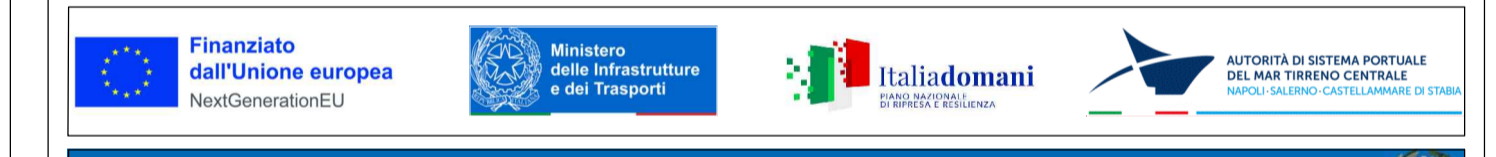

**PIANO NAZIONALE PER GLI INVESTIMENTI COMPLEMENTARI**

DECRETO-LEGGE 6 maggio 2021, n. 59, "Misure urgenti relative al Fondo complementare al Piano nazionale di ripresa e resilienza e altre misure urgenti per gli investimenti"

**PORTO DI NAPOLI**  
 COMPLETAMENTO DELLA DARSENA DI LEVANTE. LAVORI DI RIPRISTINO DI UNA PARTE DELLA CASSA DI COLMATA SITA IN LOCALITÀ VIGLIENA, COMPRESO IL DRAGAGGIO DEI SEDIMENTI DI UNA PARTE DEI FONDALI PORTUALI E LORO REFLUIMENTO IN VASCA

**FASE 1: INTERVENTO DI MESSA IN SICUREZZA DELLA VASCA DI COLMATA**

CUP: G61B20000830006

**I PROGETTISTI:**

RAGGRUPPAMENTO TEMPORANEO DI PROFESSIONISTI:

TECHNITAL S.p.A. (Capogruppo)  
 Direttore Tecnico  
**Dott. Ing. Filippo Busola**

Dott. Ing. Gionata Marcolini  
 Dott.ssa Cristina Zago

SISPI s.r.l. (Mandante)  
 Direttore Tecnico  
**Dott. Ing. Marco Di Stefano**

Dott. Ing. Antonio Longo  
 Dott. Ing. Mariano Ciliento

INTEGRAZIONE PRESTAZIONI SPECIALISTICHE: **Dott. Ing. Filippo Busola**

CODICE DOCUMENTO: M I 0 6 1 P P D R T 4 0 0 8 0 0

Ufficio Tecnico dell'AdSP del Mar Tirreno Centrale  
 Ing. Adele VASATURO

**PROGETTO DEFINITIVO**

TAVOLA	TITOLO ELABORATO	SCALA
RT-4-008-00	Allegato 03 - Carta delle aree e viabilità di cantiere	1:3.000

REV.	DESCRIZIONE DELLE REVISIONI	DATA	Redatto:	Controllato:	Approvato:
2					
1					
0	PRIMA EMISSIONE	MAGGIO 2023			

AI SENSI DELLE VIGENTI NORME SUI DIRITTI DI AUTORE QUESTO ELABORATO NON POTRA' ESSERE REALIZZATO, PRODOTTO, O COMUNICATO A TERZI SENZA AUTORIZZAZIONE DELL'ENTE