


LEGENDA	
	Reticolato Geografico
	Reticolato UTM
	Cartografia del Comune di Napoli
	DEM (Digital Elevation Model)

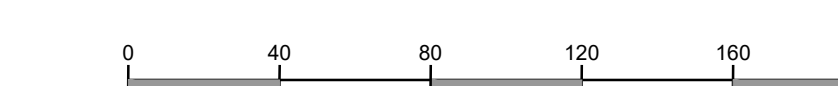

AUTORITÀ DI SISTEMA PORTUALE DEL MAR TIRRENO CENTRALE
PORTO DI NAPOLI
PROLUNGAMENTO E RAFFORZAMENTO DELLA DIGA DUCA D'AOSTA
LOTTO B: RAFFORZAMENTO

PROGETTO DEFINITIVO

TITOLO ELABORATO: Rilievo DEM (digital elevation model) : Quadro di unione

Scala: 1:2000

Completato: 22 011 DT 040 00 PLA

Mandatario: MOSE Via Mare Delle 40 00186 ROMA	Responsabile integrazione prestazioni specialistiche Prof. Ing. A. Neri	Strutture e geotecnica Ing. N. Saracca Ing. A. Nardelli Ing. A. Longo Ing. G. Iorio
Mandatari: SISP SISTEMA PORTUALE DEL MAR TIRRENO CENTRALE	Responsabile coordinamento gruppo di progettazione Ing. M. Di Stefano	Impianti Ing. F. M. Azzopardi
Responsabile Unico del Procedimento: Dott. Ing. Rosa PALISANO	Responsabile studi specializzati Ing. P. Cordini	Studi ambientali Ing. F. Ventura
		Geologia Dott. Geol. S. Costabile

Rif. Dis.	Data	Rev.	DESCRIZIONE	R. Di Mao	M. Di Stefano	P. Cordini
		0	EMMISSIONE			

Viso del Committente:

