



RILIEVO

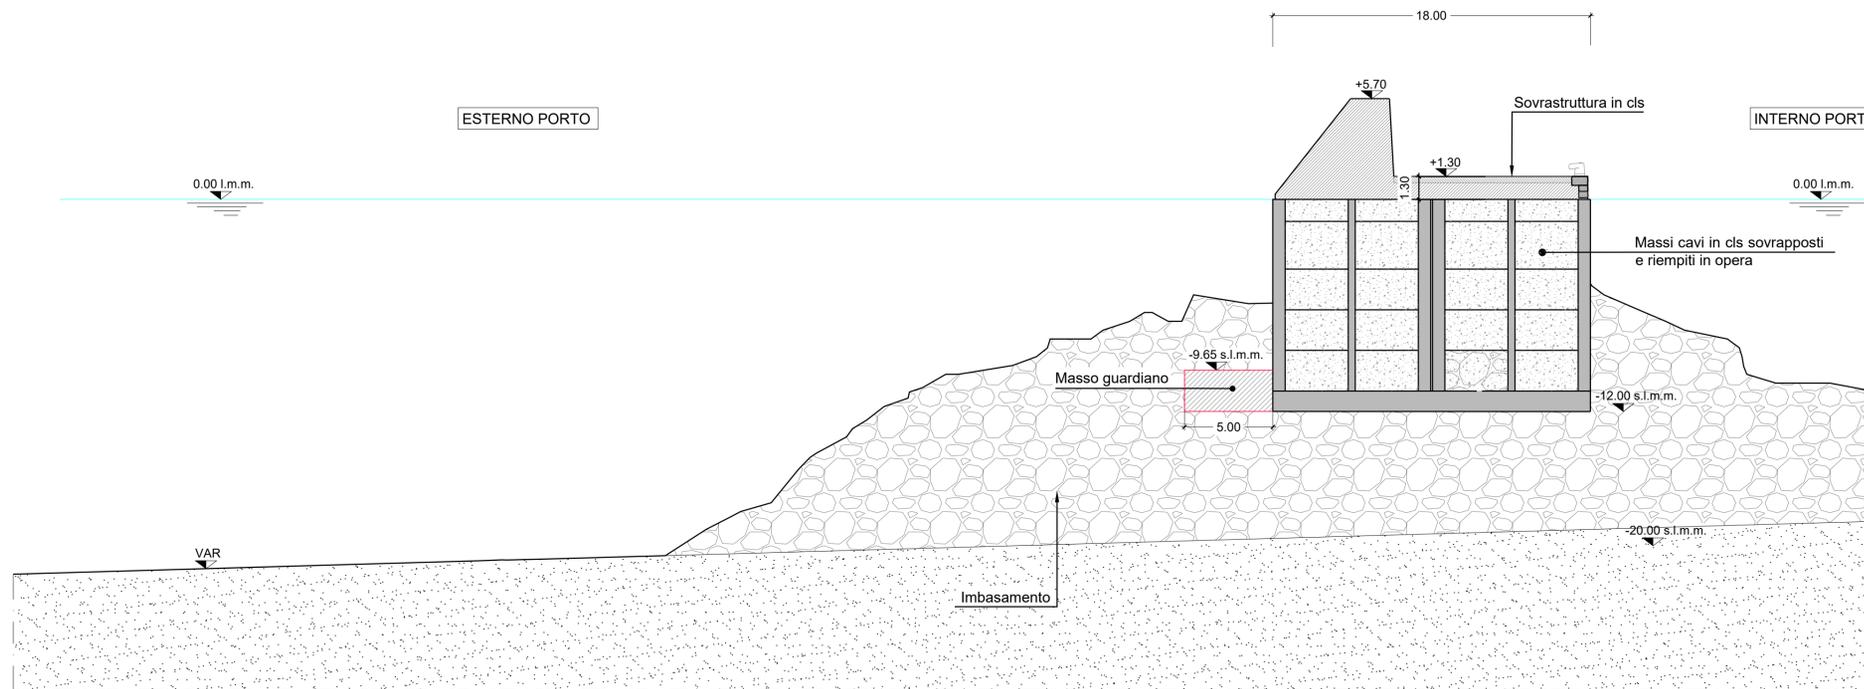

NOTA

Le quote altimetriche della sovrastruttura riportate nel presente elaborato rappresentano una media delle quote rilevate topograficamente alle varie progressive. Le quote di imbasamento dei cassoni e dell'intradosso dello scanno di imbasamento rappresentano una media delle quote rilevate nel corso dei sondaggi geognostici eseguiti nel 2022

PROGETTO

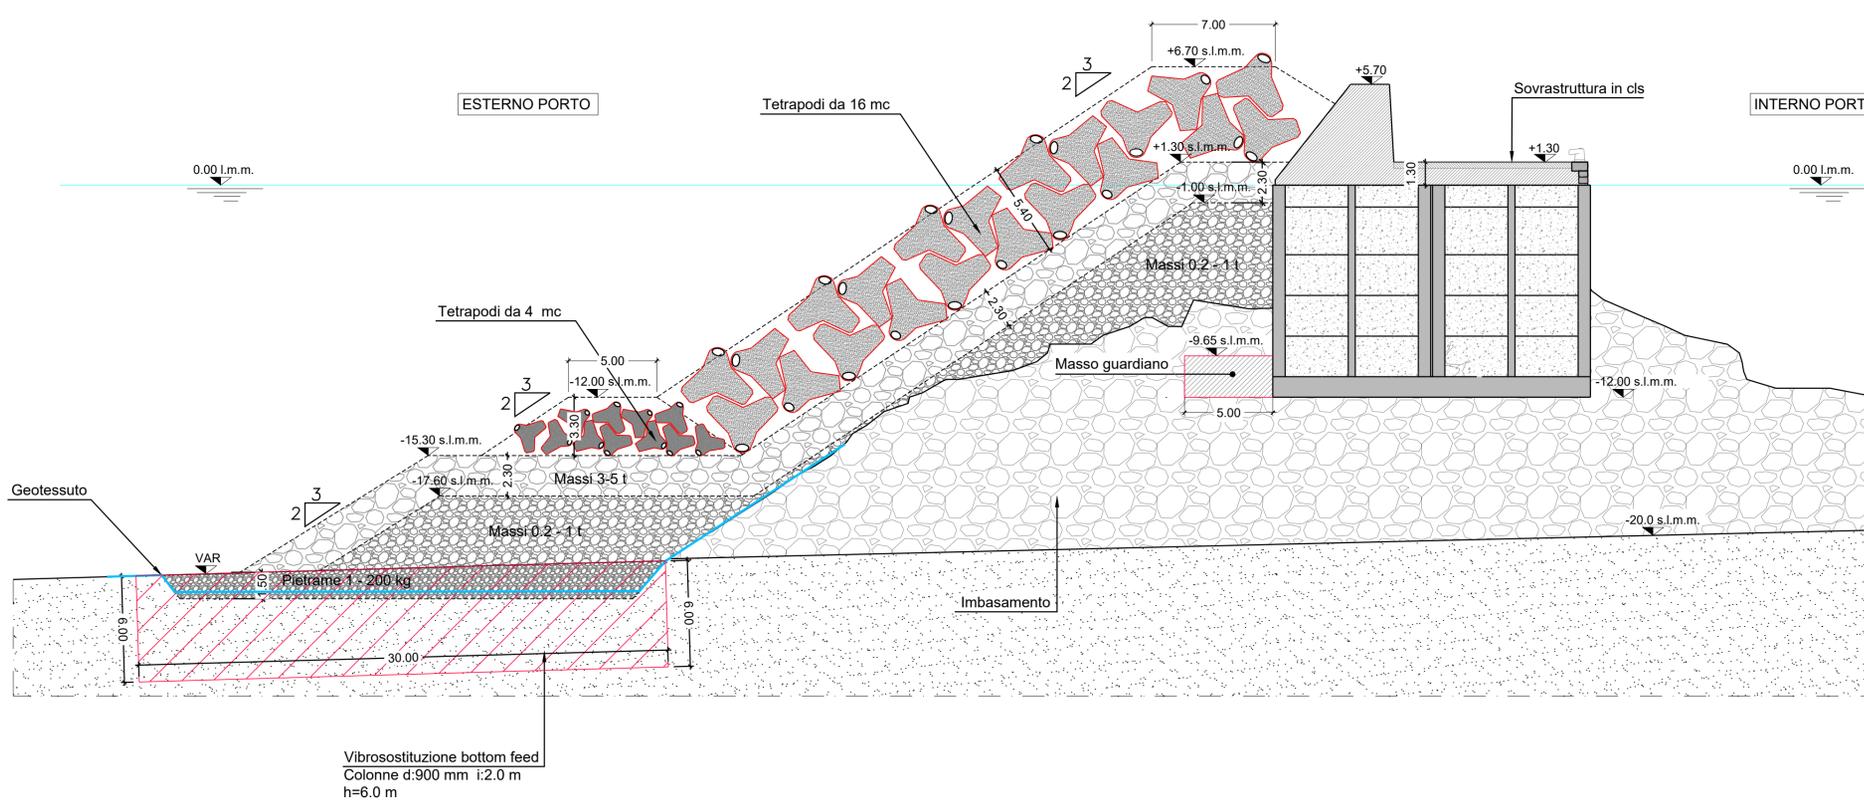



AUTORITÀ DI SISTEMA PORTUALE
DEL MAR TIRRENO CENTRALE
NAPOLI - SALERNO - CASTELLAMMARE DI STABIA

PORTO DI NAPOLI
PROLUNGAMENTO E RAFFORZAMENTO
DELLA DIGA DUCA D'AOSTA

LOTTO B: RAFFORZAMENTO

PROGETTO DEFINITIVO

Titolo elaborato : Sezione tipologica rilievo-progetto - Tipo 1

Scala: 1:200

2	2	0	1	1	D	T	0	5	5	0	0	S	E	Z
---	---	---	---	---	---	---	---	---	---	---	---	---	---	---

<p>Committente:</p>  <p>AUTORITÀ DI SISTEMA PORTUALE DEL MAR TIRRENO CENTRALE</p> <p>Responsabile Unico del Procedimento: Dott. Ing. Rosa PALMISANO</p>	<p>Mandatario</p>  <p>Via Monte Zebio, 40 00195 ROMA</p> <p>Mandanti</p>  <p>SISP engineering</p>  <p>VAMS Ingegneria</p>  <p>REACT</p>  <p>vdp</p>  <p>gia CONSULTING</p>	<p>Responsabile integrazione prestazioni specialistiche Prof. Ing. A. Noli</p> <p>Responsabile coordinamento gruppo di progettazione Ing. M. Di Stefano</p> <p>Responsabile studi specialistici Ing. P. Contini</p>	<p>Strutture e geotecnica Ing. N. Saraca Ing. A. Nunziati Ing. A. Longo Ing. G. Iorio</p> <p>Impianti Ing. F. M. Azzopardi</p> <p>Studi ambientali Ing. F. Ventura</p> <p>Geologia Dott. Geol. S. Costabile</p>
--	---	---	---

Marzo 2023	0	EMISSIONE						R. Di Maio	M. Di Stefano	P. Contini
Rif. Dis.	Data	Rev.	DESCRIZIONE	Redatto:	Controllato:	Validato:				

La Società dell' RTI si riserva la proprietà di questo disegno con la proibizione di riprodurlo o trasferirlo a terzi senza autorizzazione scritta.
 This document is property of RTI. Reproduction and divulgation forbidden without written permission.

Visto del Committente: