


RILIEVO

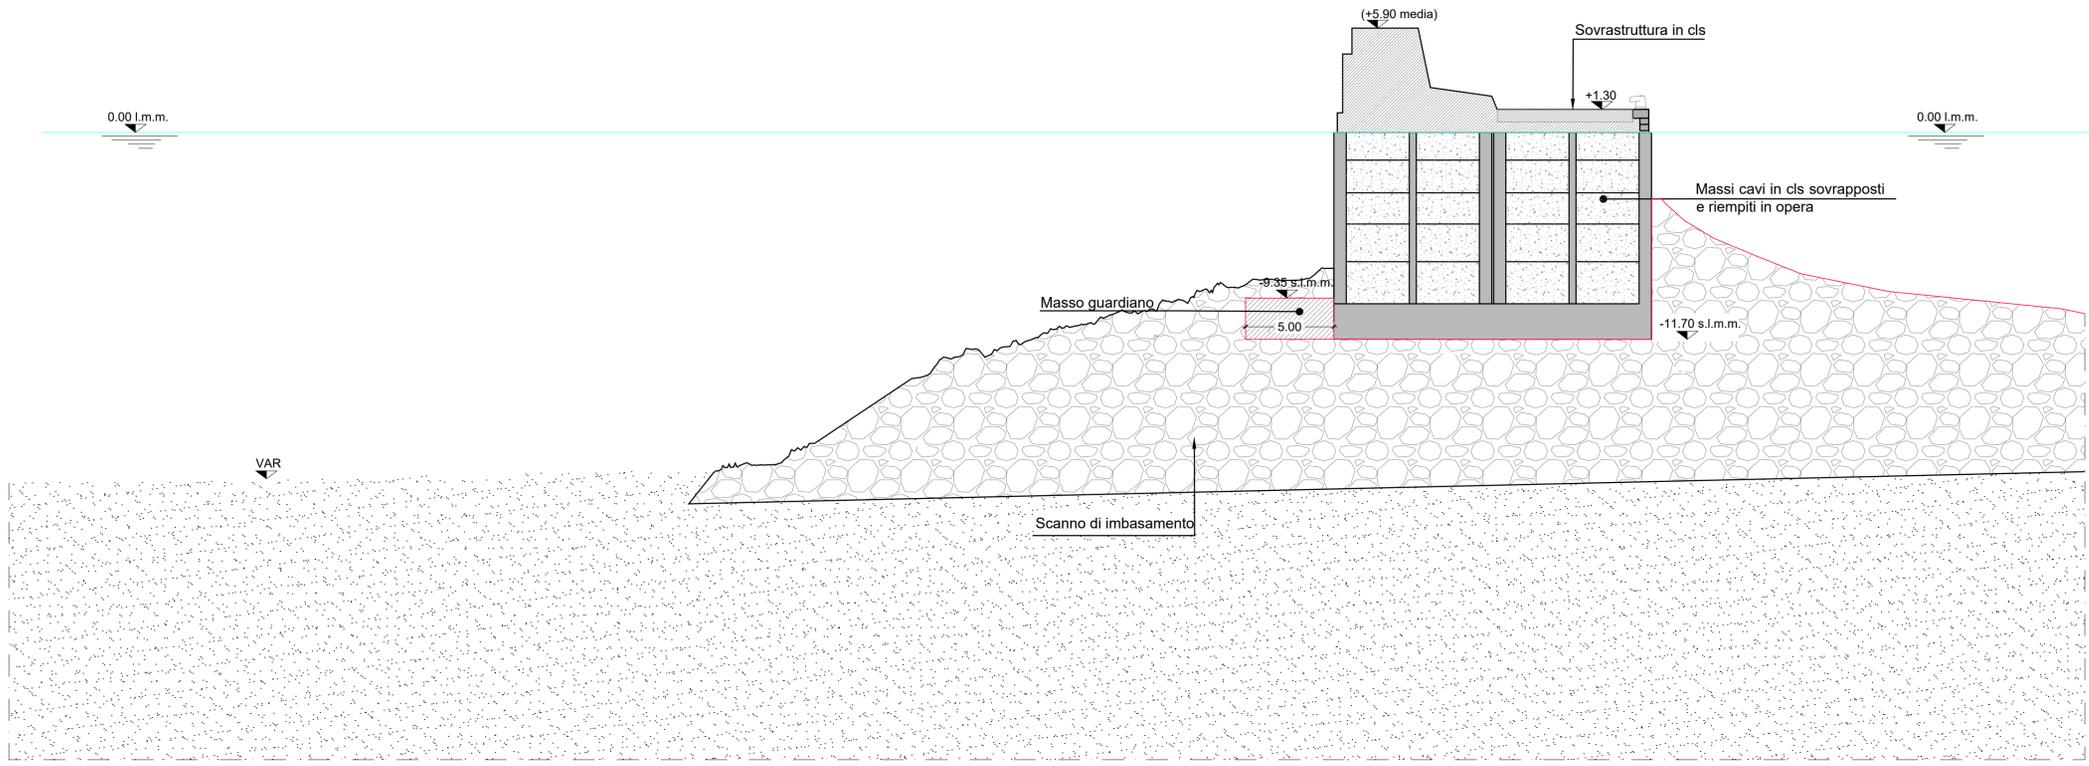


DIGA DUCA D'AOSTA

SEZIONE TIPO 2
(da Prog. 1525.45 a prog. 1720.0)

Scala 1:200

NOTA
Le quote altimetriche della sovrastruttura riportate nel presente elaborato rappresentano una media delle quote rilevate topograficamente alle varie progressive. Le quote di imbasamento dei cassoni e dell'intradosso dello scanno di imbasamento rappresentano una media delle quote rilevate nel corso dei sondaggi geognostici eseguiti nel 2022

PROGETTO

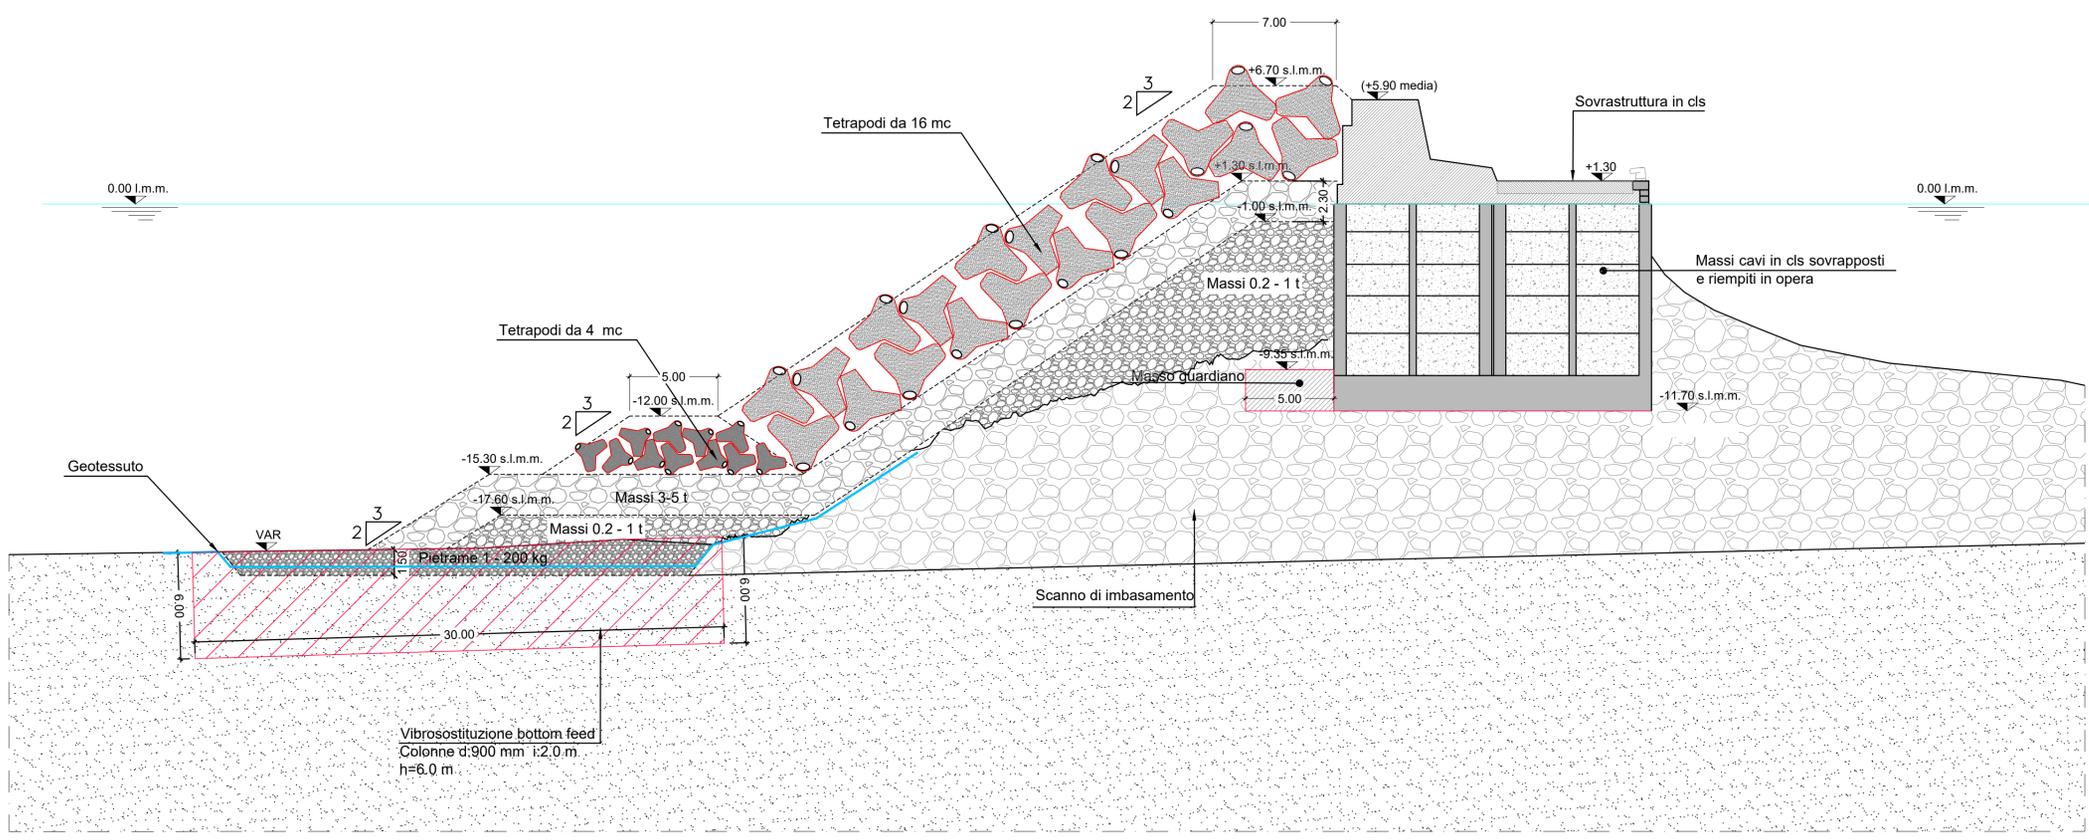



AUTORITÀ DI SISTEMA PORTUALE DEL MAR TIRRENO CENTRALE
NAPOLI - SALERNO - CASTELLAMMARE DI STABIA

PORTO DI NAPOLI
PROLUNGAMENTO E RAFFORZAMENTO DELLA DIGA DUCA D'AOSTA
LOTTO B: RAFFORZAMENTO

PROGETTO DEFINITIVO

Titolo elaborato : Sezione tipologica rilievo-progetto - Tipo 2

Scala: 1:200

2	2	0	1	1	D	T	0	5	6	0	0	S	E	Z
---	---	---	---	---	---	---	---	---	---	---	---	---	---	---

<p>Committente:</p>  <p>AUTORITÀ DI SISTEMA PORTUALE DEL MAR TIRRENO CENTRALE</p> <p>Responsabile Unico del Procedimento: Dott. Ing. Rosa PALMISANO</p>	<p>Mandatario:</p>  <p>Via Monte Zebio, 40 00195 ROMA</p> <p>Mandanti:</p>  <p>REACT</p>  <p>gia</p>	<p>Responsabile integrazione prestazioni specialistiche: Prof. Ing. A. Noli</p> <p>Responsabile coordinamento gruppo di progettazione: Ing. M. Di Stefano</p> <p>Responsabile studi specialistici: Ing. P. Contini</p>	<p>Strutture e geotecnica: Ing. N. Saraca Ing. A. Nunziati Ing. A. Longo Ing. G. Iorio</p> <p>Impianti: Ing. F. M. Azzopardi</p> <p>Studi ambientali: Ing. F. Ventura</p> <p>Geologia: Dott. Geol. S. Costabile</p>
---	---	---	---

Marzo 2023	0	EMISSIONE				R. Di Maio	M. Di Stefano	P. Contini	
Rif. Dis.	Data	Rev.	DESCRIZIONE	Redatto:	Controllato:	Validato:			

Le Società dell' RTI si riservano la proprietà di questo disegno con la proibizione di riprodurlo o trasferirlo a terzi senza autorizzazione scritta.
This document is property of RTI. Reproduction and divulgation forbidden without written permission.

Visto del Committente: