SEZIONE ALL. MURO PARAONDE

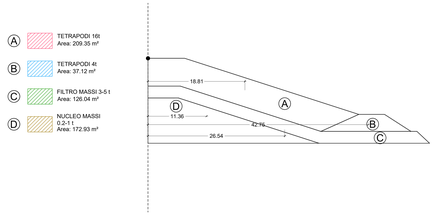

SEZIONE OBLIQUA

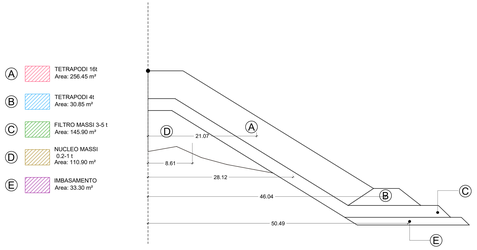

SEZIONE PROG. 720 m

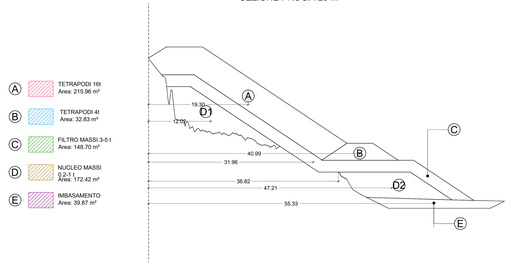

PROGETTO	
SEZIONE	
PROGRESSIVA	
SCALA 1: 250	

SEZIONE ALL. MURO PARAONDE

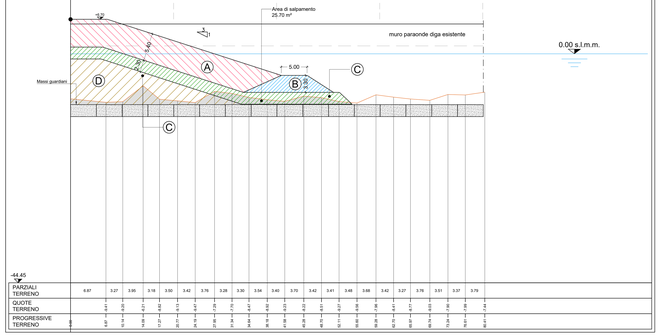

A TETRAPODI 16t Area: 209.35 m²
B TETRAPODI 4t Area: 37.12 m²
C FILTRO MASSI 3-5 t Area: 126.04 m²
D NUCLEO MASSI 0.2-1 t Area: 172.93 m²

| | | |