SEZIONI TIPOLOGICHE

TESTATA SUD - EST

SCALA 1:250

SEZIONE ALL. MURO PARAONDE

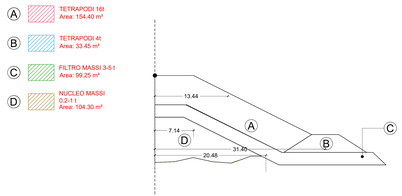

SEZIONE OBLIQUA

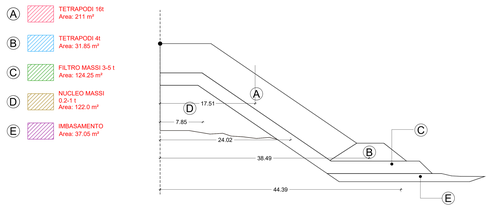

SEZIONE PROG. 1720 m

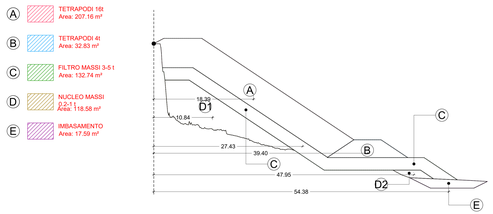

Keyplan - Scala 1:1250

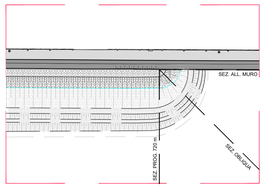

PROGETTO
SEZIONE
PROGRESSIVA
SCALA 1: 250

SEZIONE ALL. MURO PARAONDE

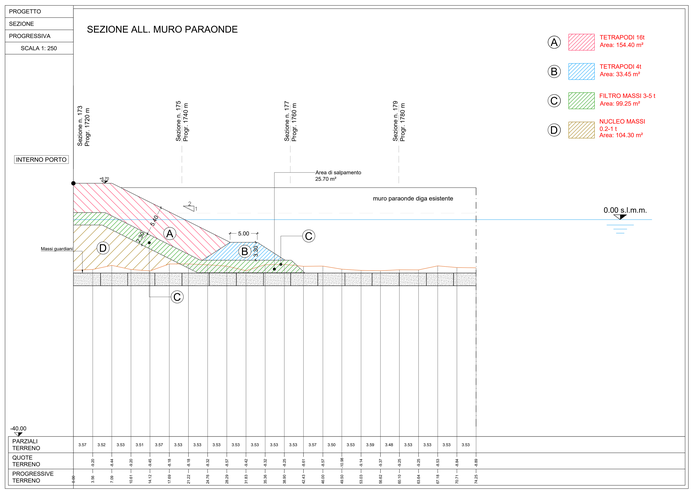

CONTRA PIOLO
Comune di Pozzuoli della Provincia di Roma
Tagliato
17/03/2023 15:47:37
GAFF-0000

PROGETTO
SEZIONE
PROGRESSIVA
SCALA 1: 250

SEZIONE OBLIQUA

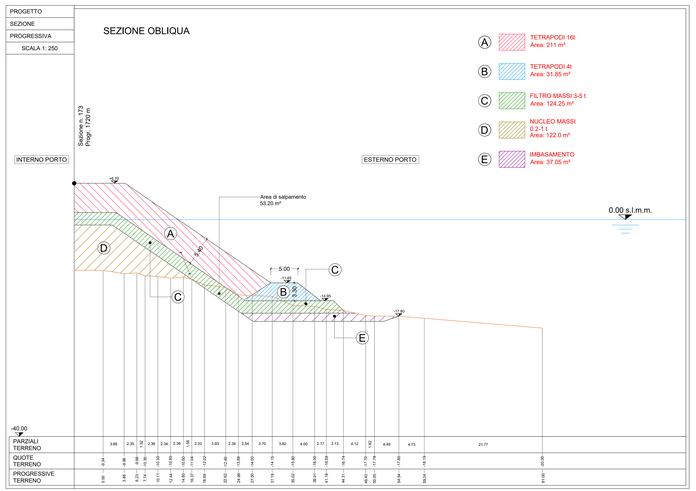

PROGETTO
SEZIONE 173
PROGRESSIVA 1720
SCALA 1: 250

SEZIONE PROG. 1720 m

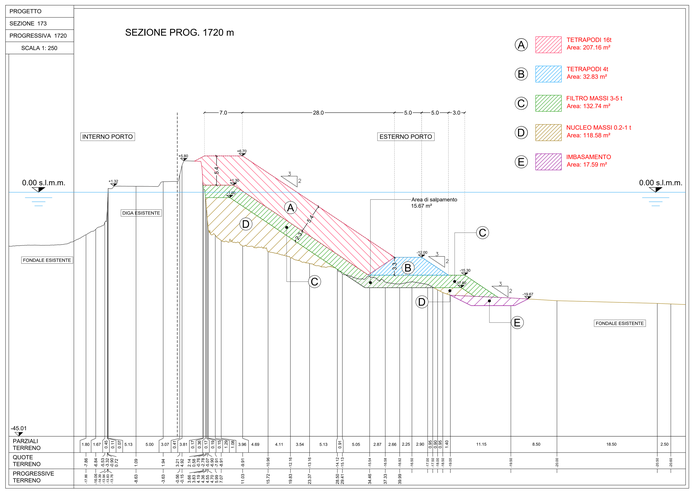

AUTORITÀ DI SISTEMA PORTUALE DEL MAR TIRRENO CENTRALE
MARE MUSEO CASTELLAMMARE DI STABIA

PORTO DI NAPOLI

PROLUNGAMENTO E RAFFORZAMENTO DELLA DIGA DUCA D'AOSTA

LOTTO B: RAFFORZAMENTO

Piano Nazionale di Ripresa e Resilienza
Grant 2021

PROGETTO DEFINITIVO

Titolo elaborato :

Sezioni tipologiche
Testata Sud - Est

Scala: 1:250	2 2	0 1 1	D T	0 5 8	0 0	S E Z

Committente:

AUTORITA' DI SISTEMA PORTUALE DEL MAR TIRRENO CENTRALE

Responsabile Unico del Procedimento:
Dott. Ing. Rosa PALMISANO

Mandataria: Consorzio Stabile Infrastrutture Scarl

Mandanti: SISPI, VAMS, REACT, GPI

Responsabile integrazione prestazioni specialistiche
Prof. Ing. A. Noli

Responsabile coordinamento prestazioni specialistiche
Ing. M. Di Stefano

Responsabile studi specialistici
Ing. P. Contin

Strutture e geotecnica:
Ing. N. Sciarra
Ing. A. Pecorella
Ing. A. Longo
Ing. G. Ionio

Impianti:
Ing. F. M. Azzizzarità

Studi ambientali:
Ing. F. Ventura

Geologia:
Dott. Geol. S. Costabile

Rif. Dis.	Data	Rev.	DESCRIZIONE	Redatto	Controllato	Validato
	Marzo 2023	0	EMISSIONE	R. Di Meo	M. Di Stefano	P. Contin

Lo Studio del RTI è titolare in quanto di autore degli stessi con la proibizione di riprodurli o trasferirli a terzi senza autorizzazione scritta.
This document is property of RTI. Reproduction and divulgation forbidden without written permission.

Visto del Committente: