
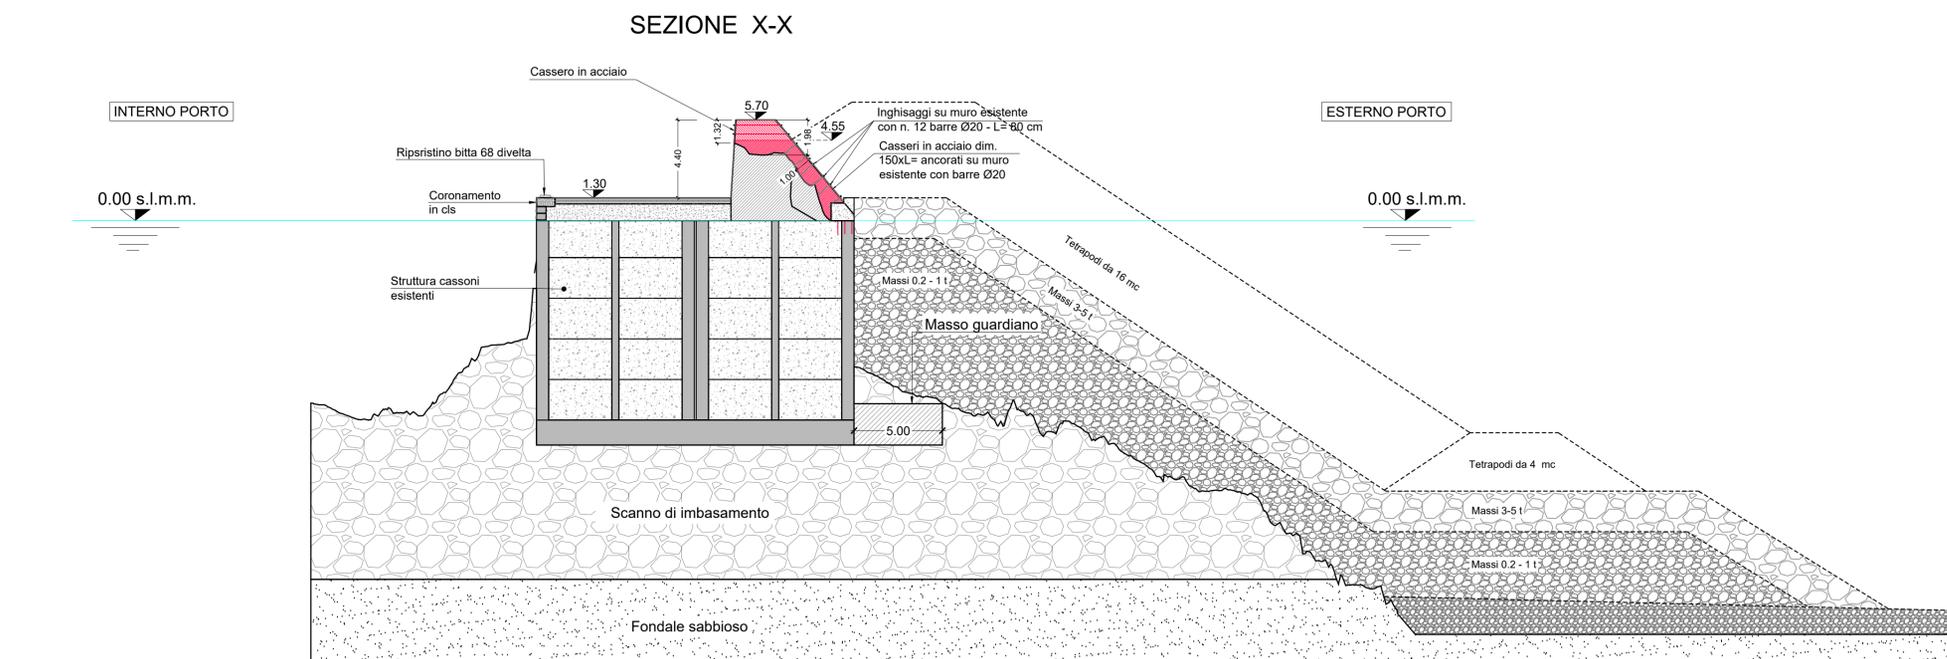
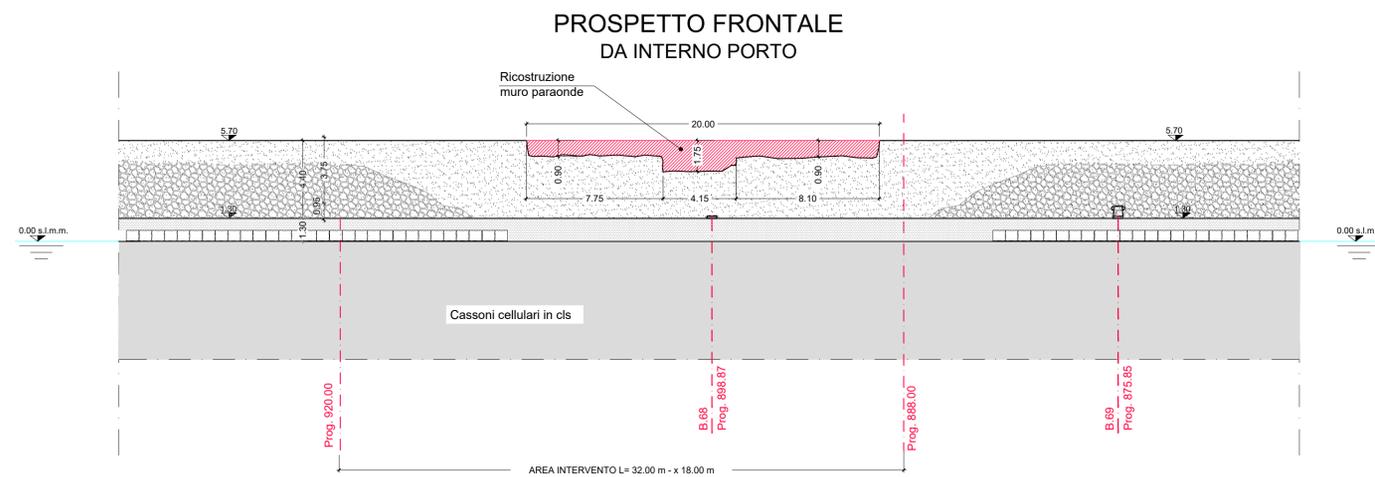


# INTERVENTI DI RIPRISTINO

Dissesti rilevanti tra prog. 888 e 920 m  
(rif. elab. atlante punti 17B e 18)

SCALA 1:200

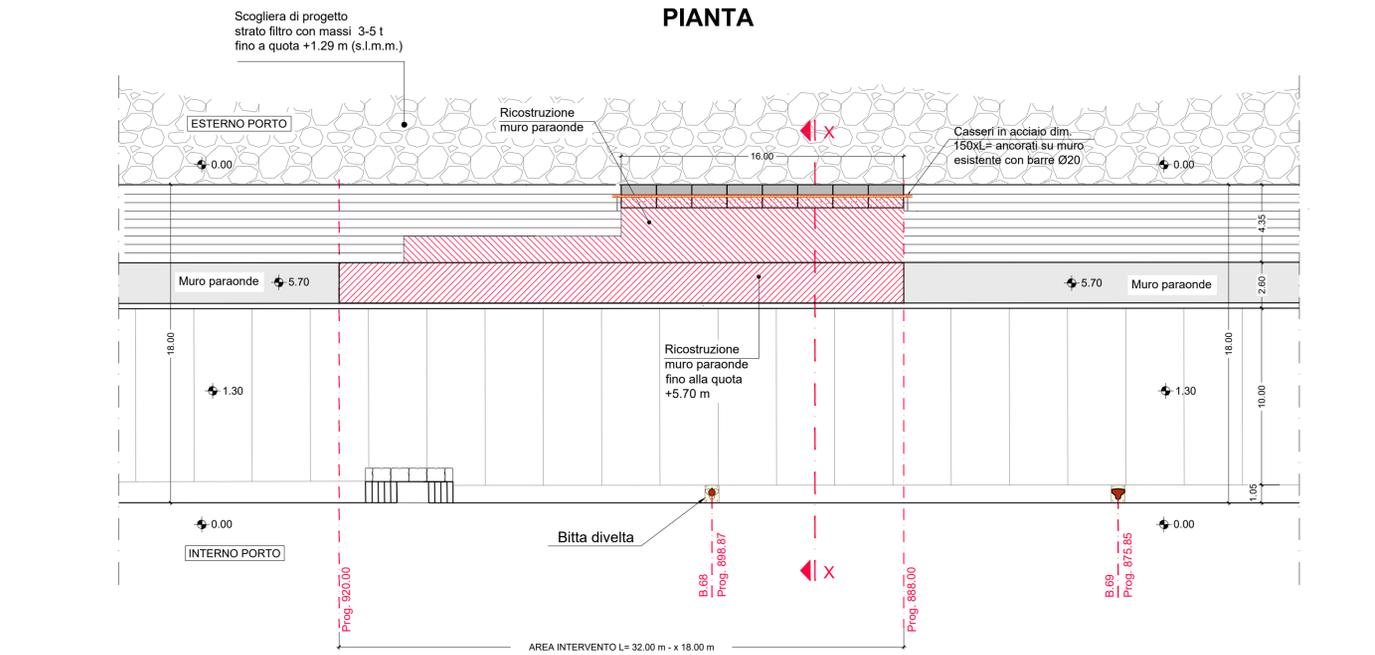

  
**AUTORITÀ DI SISTEMA PORTUALE DEL MAR TIRRENO CENTRALE**  
 NAPOLI - SALERNO - CASTELLAMARE DI STABIA

**PORTO DI NAPOLI**  
**PROLUNGAMENTO E RAFFORZAMENTO DELLA DIGA DUCA D'AOSTA**  
**LOTTO B: RAFFORZAMENTO**


**PROGETTO DEFINITIVO**

Titolo elaborato : **Interventi di ripristino dissesti rilevanti tra prog. 888 e 920 m (rif. elab. atlante punti 17B e 18)**

Scala: 1:200    22    011    DT    064    00    DTC

<b>Committente:</b>  <b>AUTORITÀ DI SISTEMA PORTUALE DEL MAR TIRRENO CENTRALE</b> Responsabile Unico del Procedimento: Dott. Ing. Rosa PALMISANO	<b>Mandatario:</b>  Via Monte Zebio, 40 00195 ROMA <b>Mandanti:</b>  <b>REACT</b>  	<b>Responsabile integrazione prestazioni specialistiche:</b> Prof. Ing. A. Noli <b>Responsabile coordinamento gruppo di progettazione:</b> Ing. M. Di Stefano <b>Responsabile studi specialistici:</b> Ing. F. Contini <b>Struttura e geotecnica:</b> Ing. N. Saraca Ing. A. Nunziati Ing. A. Longo Ing. G. Iorio <b>Impianti:</b> Ing. F. M. Azzopardi <b>Studi ambientali:</b> Ing. F. Ventura <b>Geologia:</b> Dott. Geol. S. Costabile
---	---	--

	Marzo 2023	0	EMISSIONE		R. Di Maio	M. Di Stefano	P. Contini		
Rif. Dis.	Data	Rev.	DESCRIZIONE		Redatto:	Controllato:	Validato:		

La Società dell' RTI si riserva la proprietà di questo disegno con la proibizione di riprodurlo o trasferirlo a terzi senza autorizzazione scritta.  
 This document is property of RTI. Reproduction and divulgation forbidden without written permission.

Visto del Committente: