




PIANTA

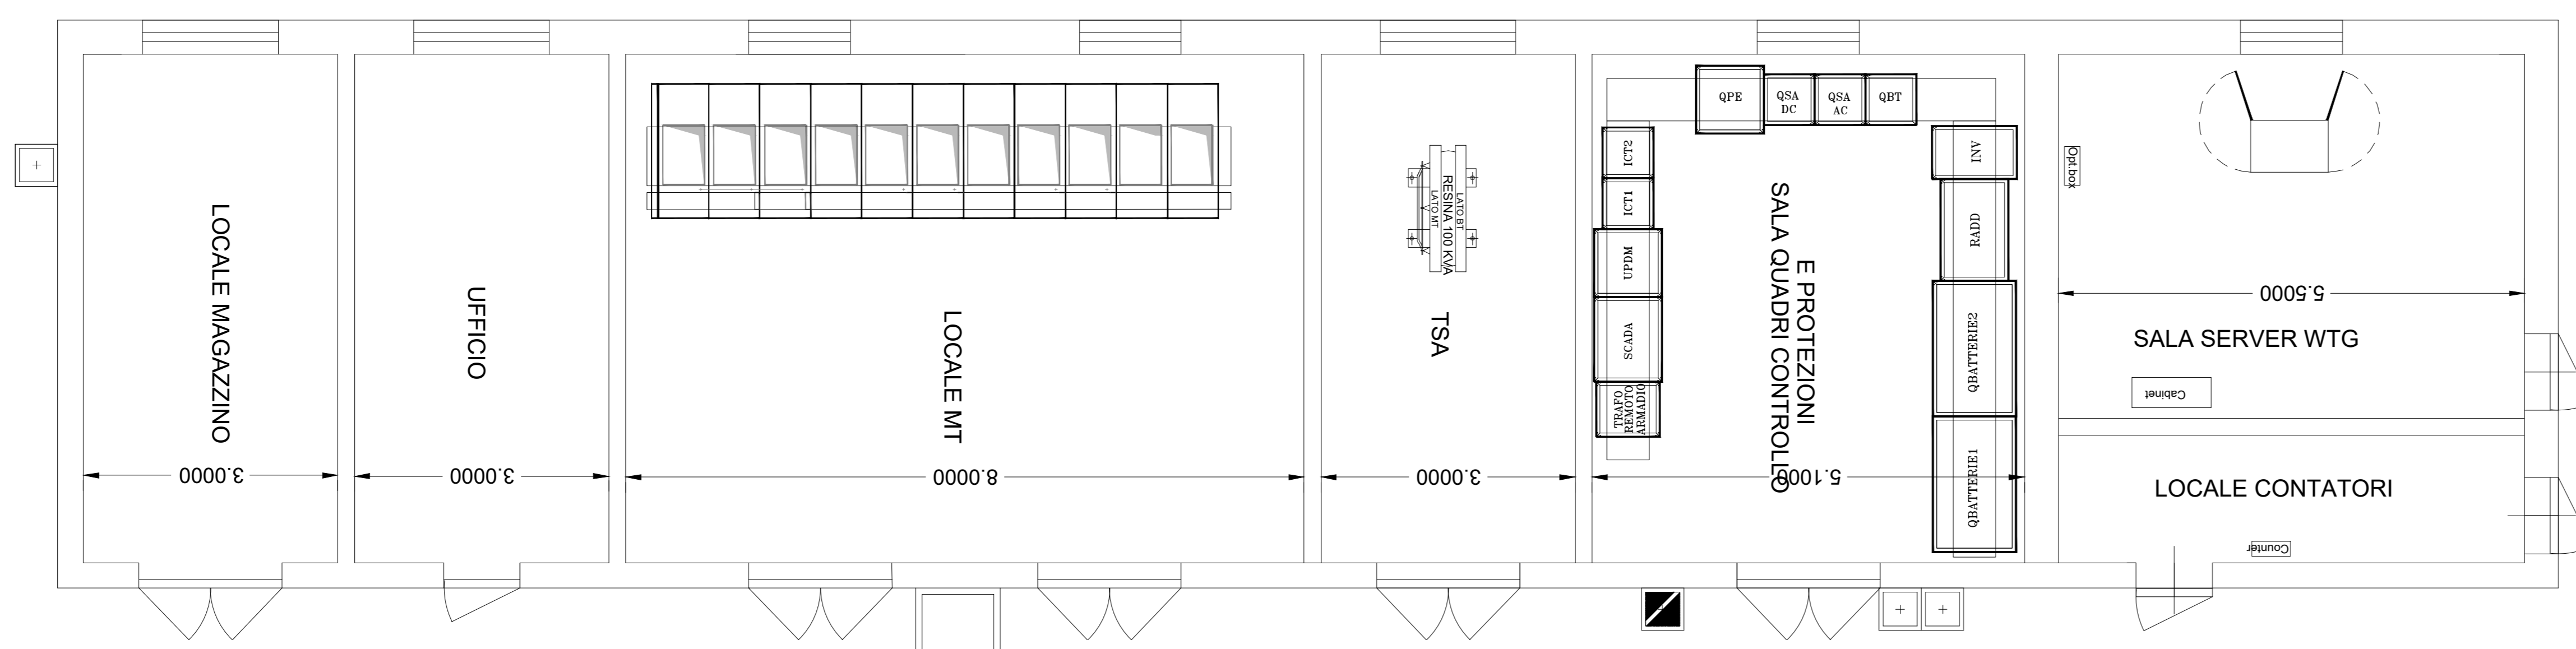


PROSPETTO EST

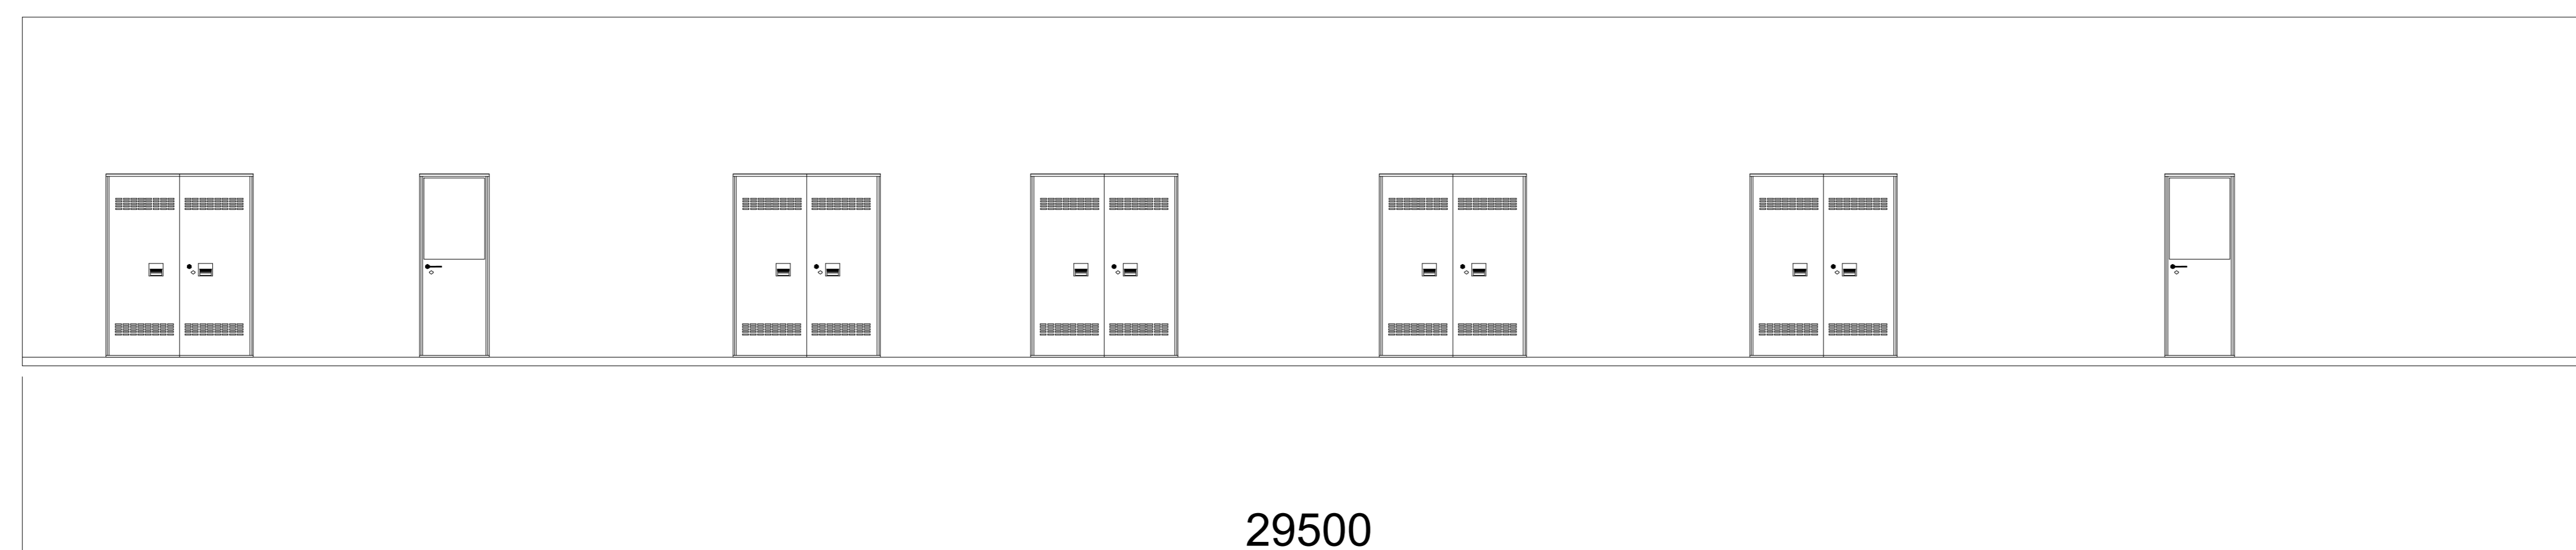

PROSPETTO SUD

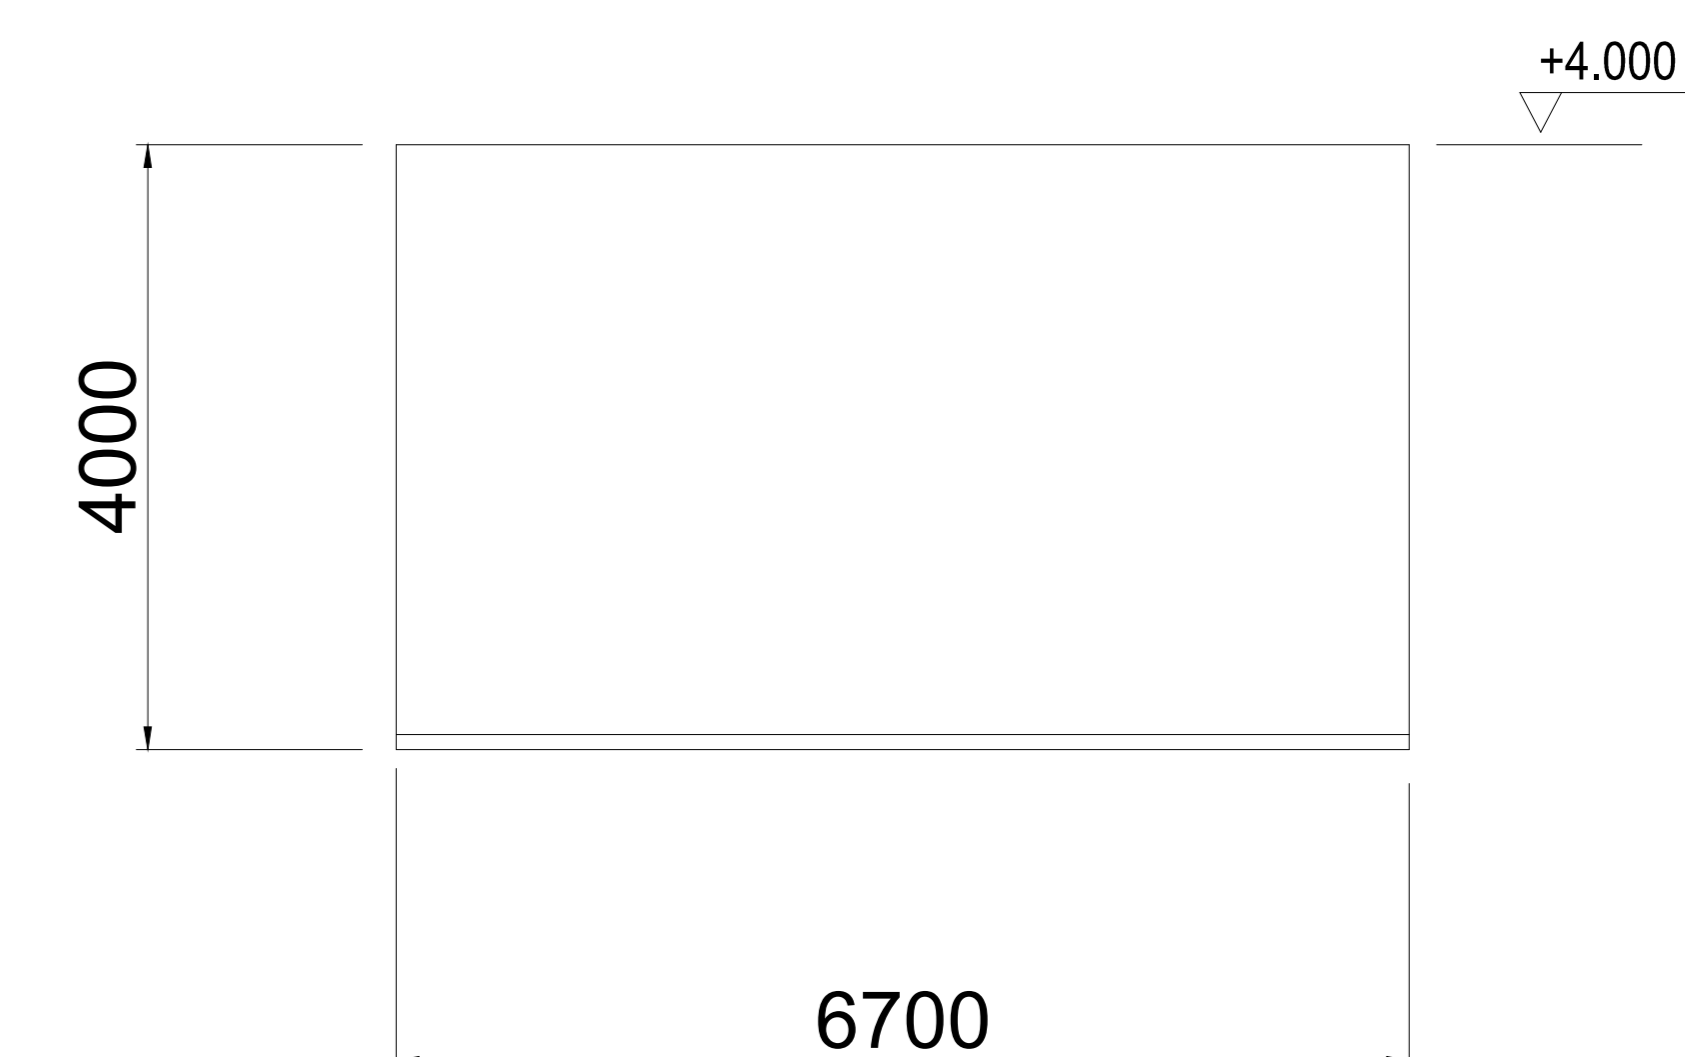

PROSPETTO OVEST

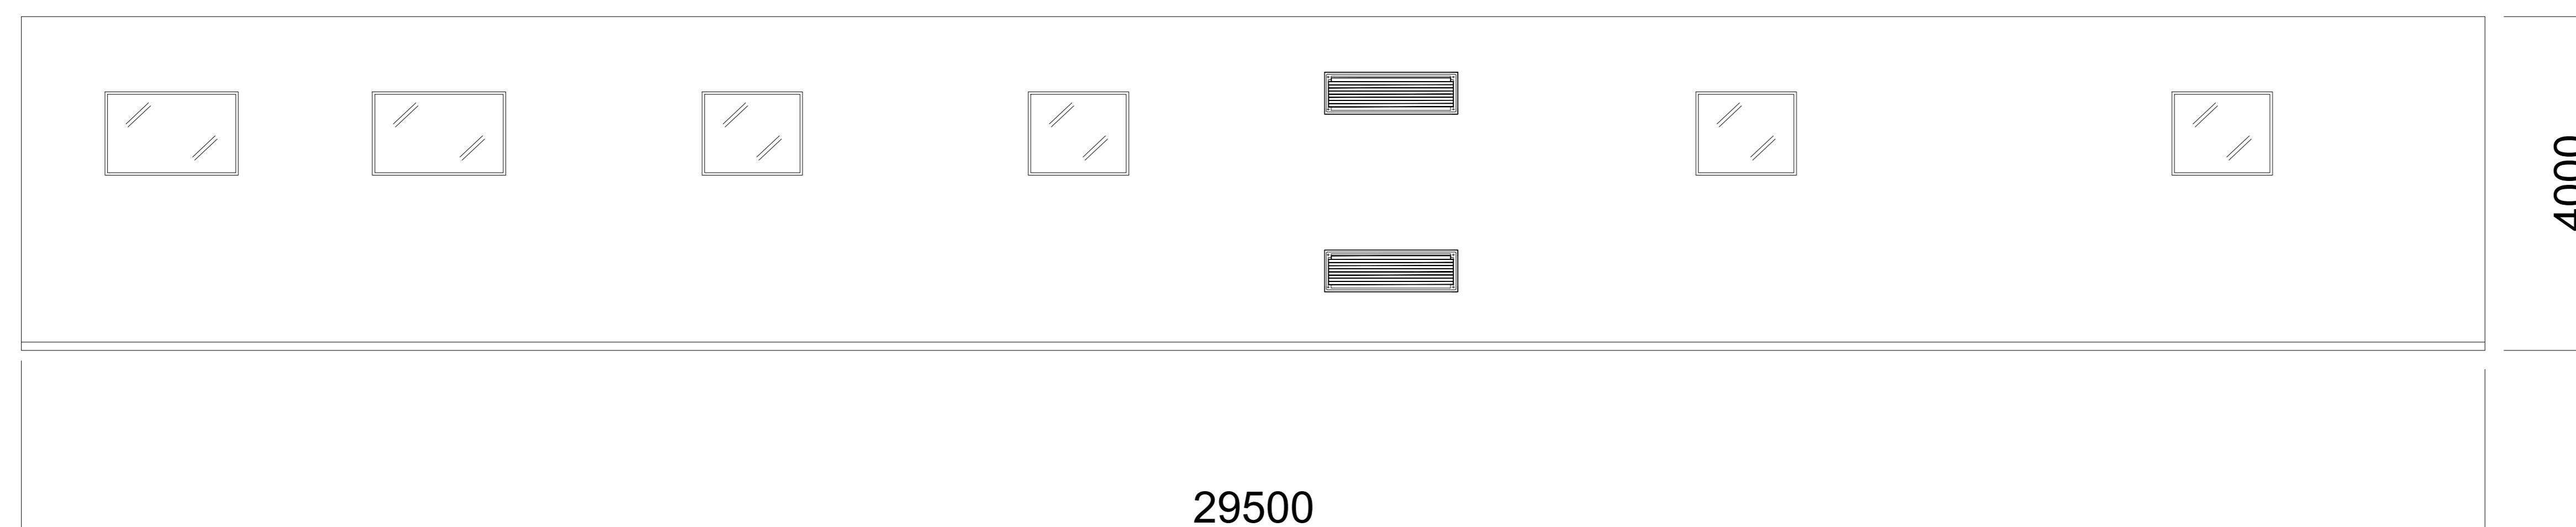

PROSPETTO NORD



REV.	DATE	DESCRIPTION	PREPARED	CHECKED	APPROVED
00	28/09/2022	Prima emissione	D. Stangallo	G. Allano	D. Stangallo
PROJECT: <b>Impianto Eolico Sanluri - Sardinia</b>					
		FILE NAME: GRE.EEC.D.74.IT.W.17279.00.093.00 - Pianta prospetti e sezioni edifici sottostazione MTIAT			
		CLASSIFICATION: <b>PUBLIC</b>	FORMAT: <b>A0</b>	SCALE: <b>1:50</b>	PLLOT SCALE: <b>1:50</b>
Engineering & Construction <b>EGP VALIDATION</b>		UTILIZATION SCOPE: <b>BASIC DESIGN</b>	TITLE: <b>Pianta prospetti e sezioni edifici Sottostazione MTIAT</b>		
VALIDATED BY: <b>G. Allano</b>		EGP CODE			
VERIFIED BY:	GROUP:	FUNCTION:	TYPE:	ISSUER:	COUNTRY:
COLLABORATORS:	GRE.EEC	D74	ITW172790009300		