





SEZIONI TIPICHE VIE CAVO IN TERRENO VEGETALE

SEZIONE DI POSA "1V"

SEZIONE DI POSA "2V"

SEZIONE DI POSA "3V"

SEZIONE DI POSA "4V"

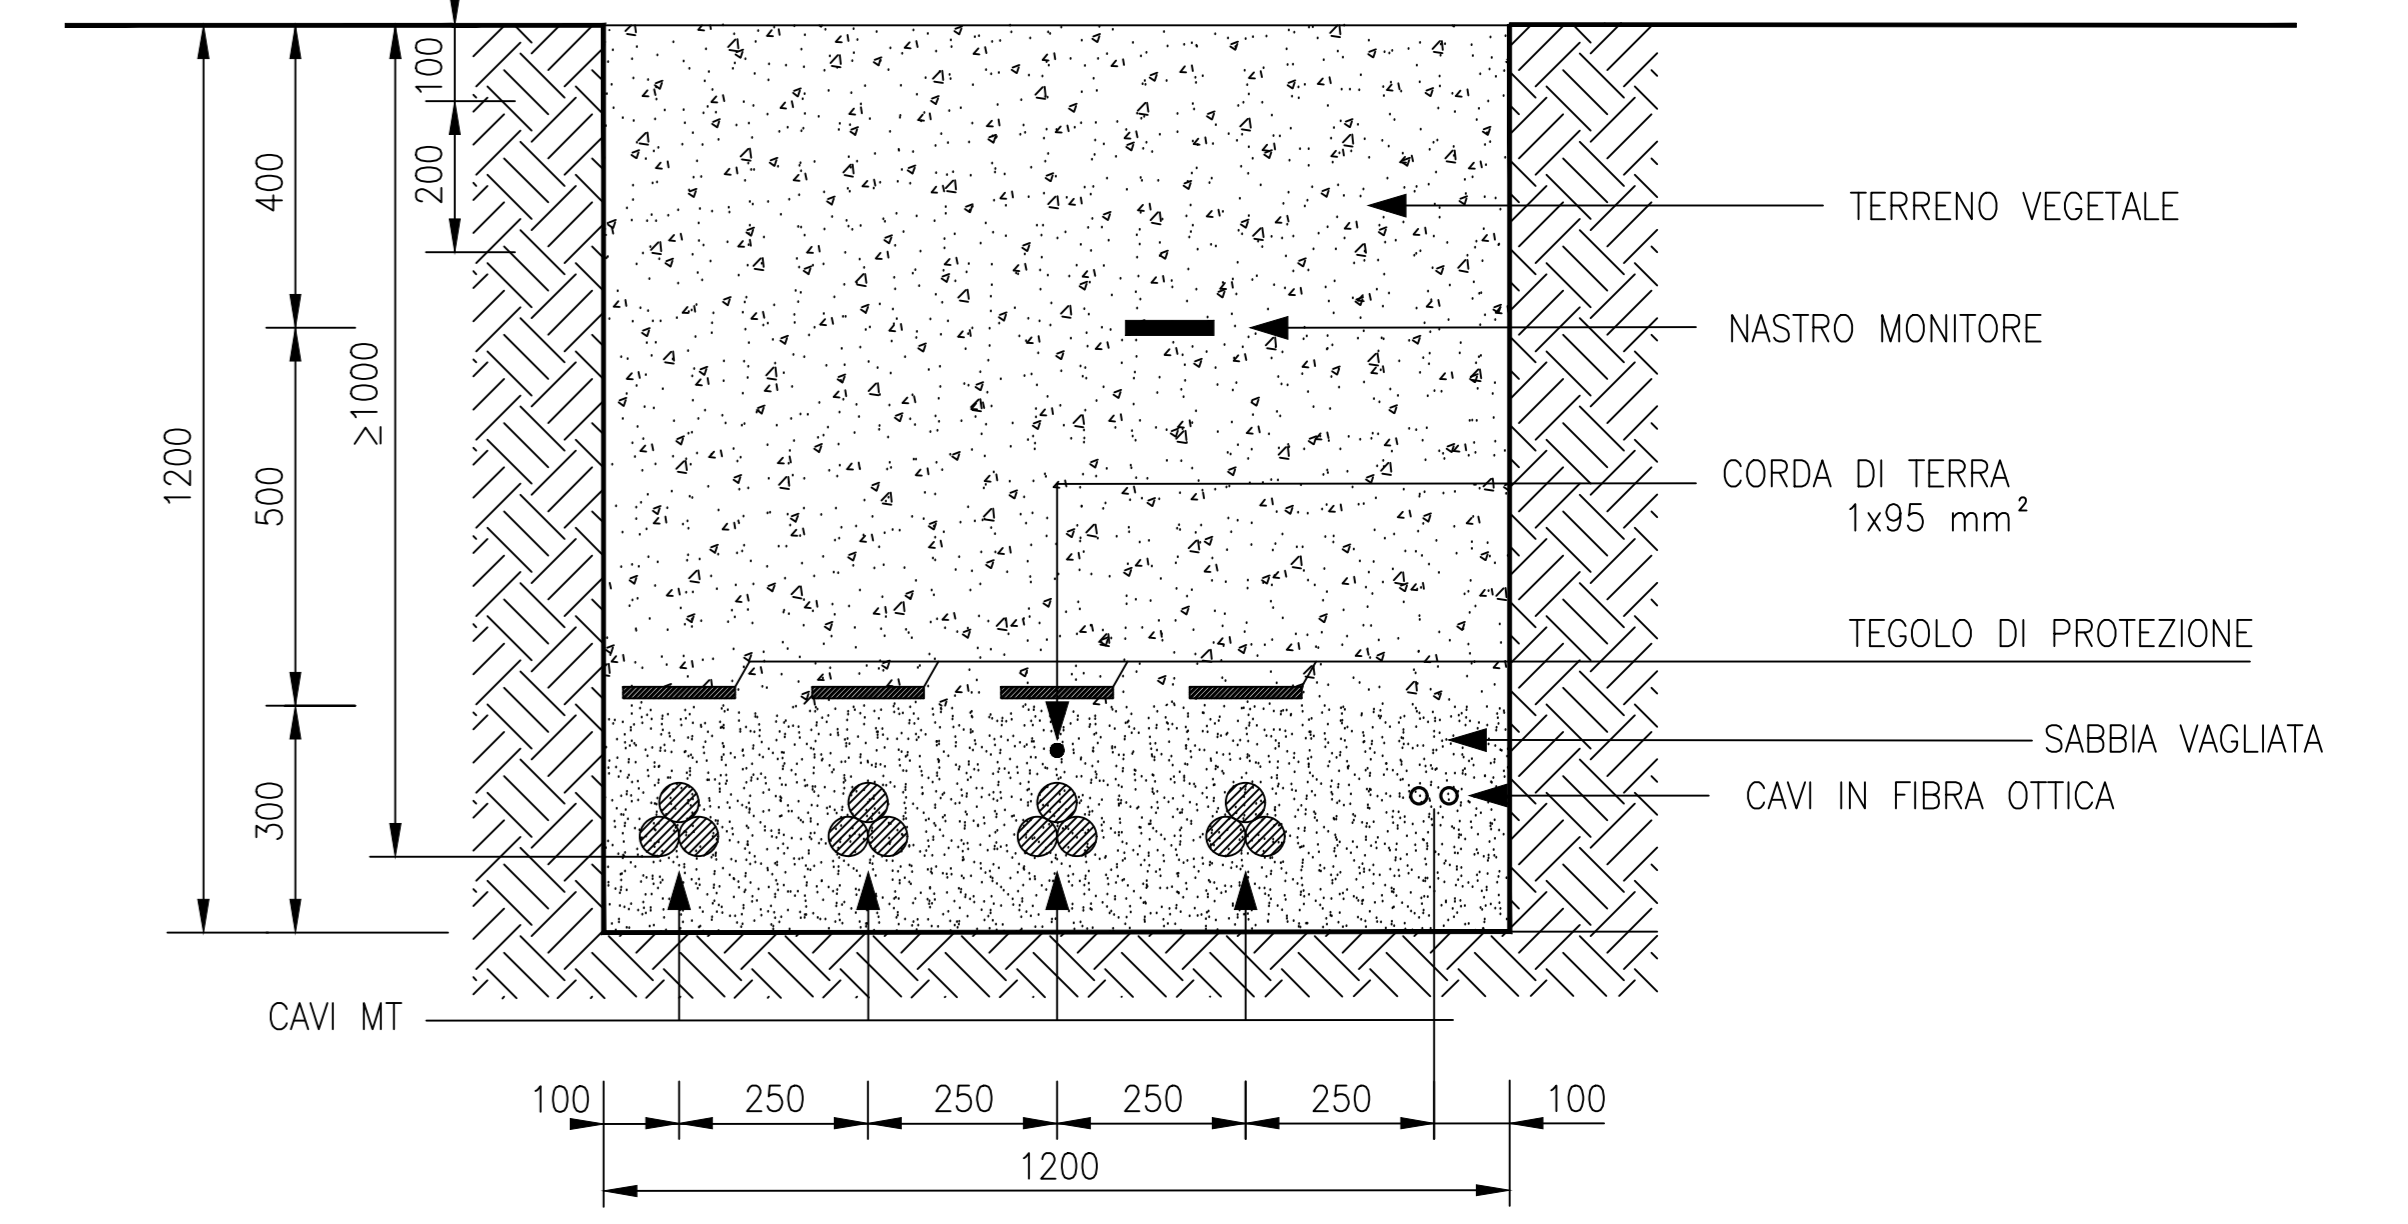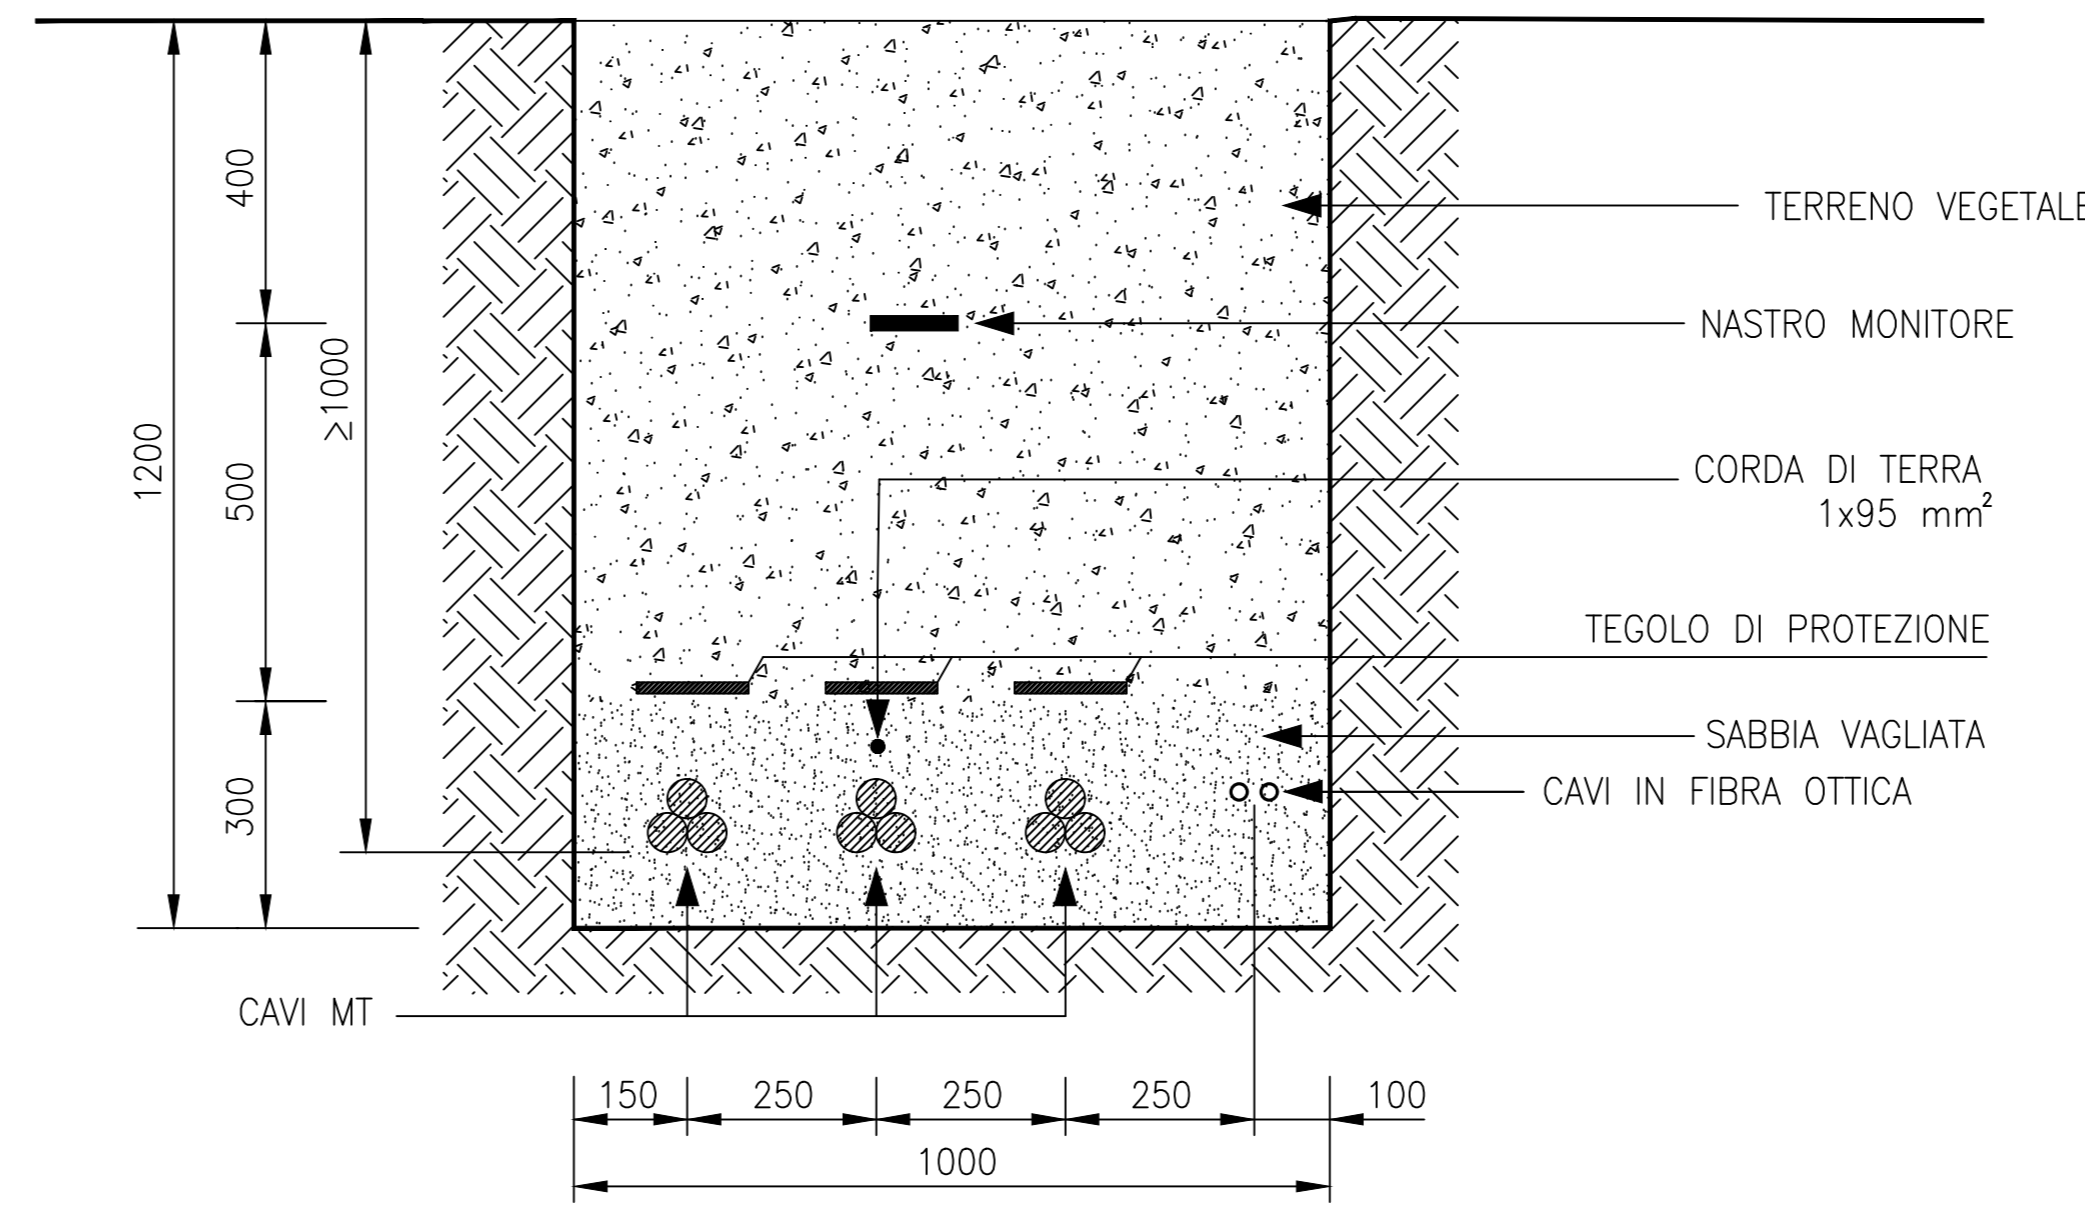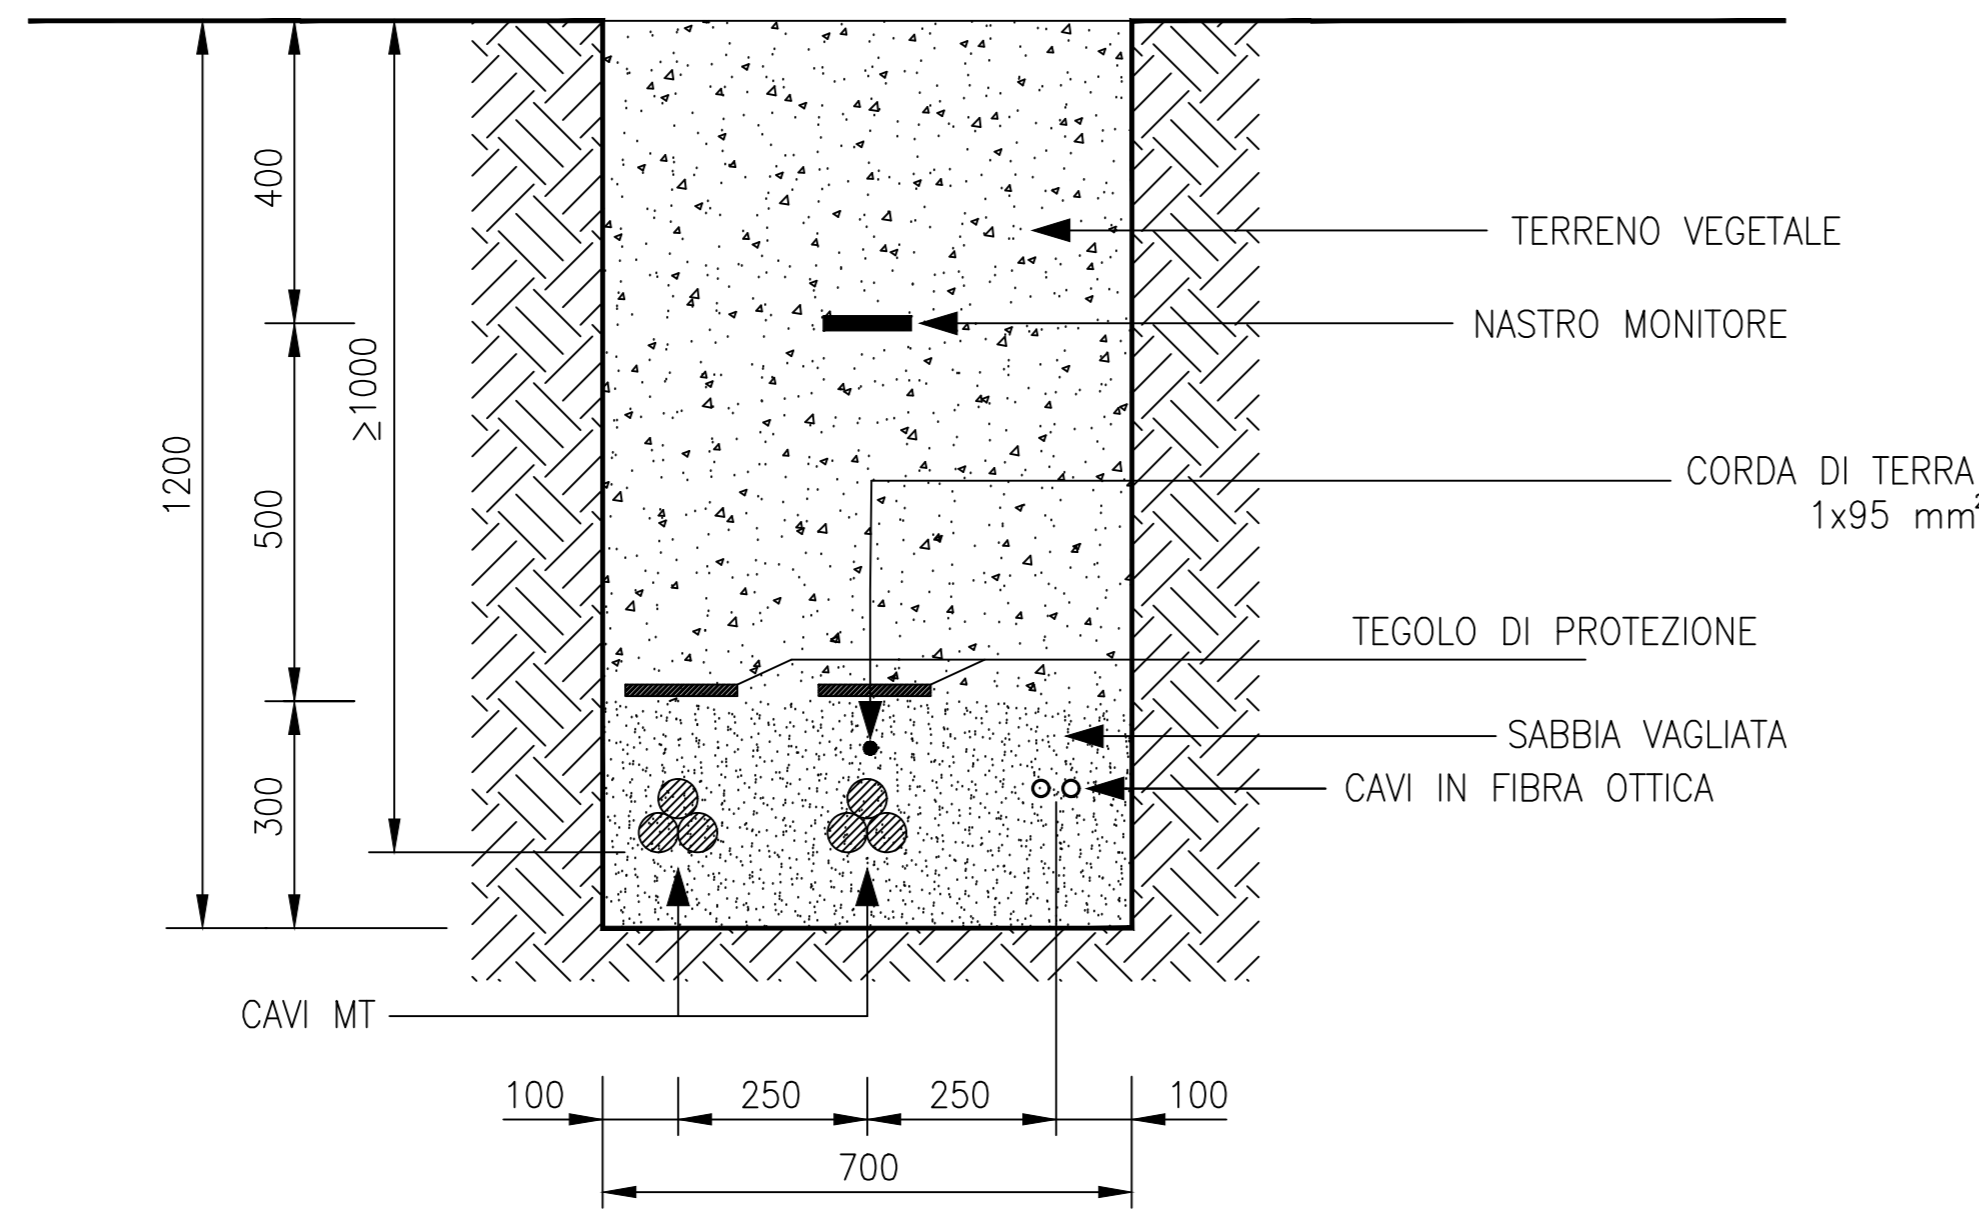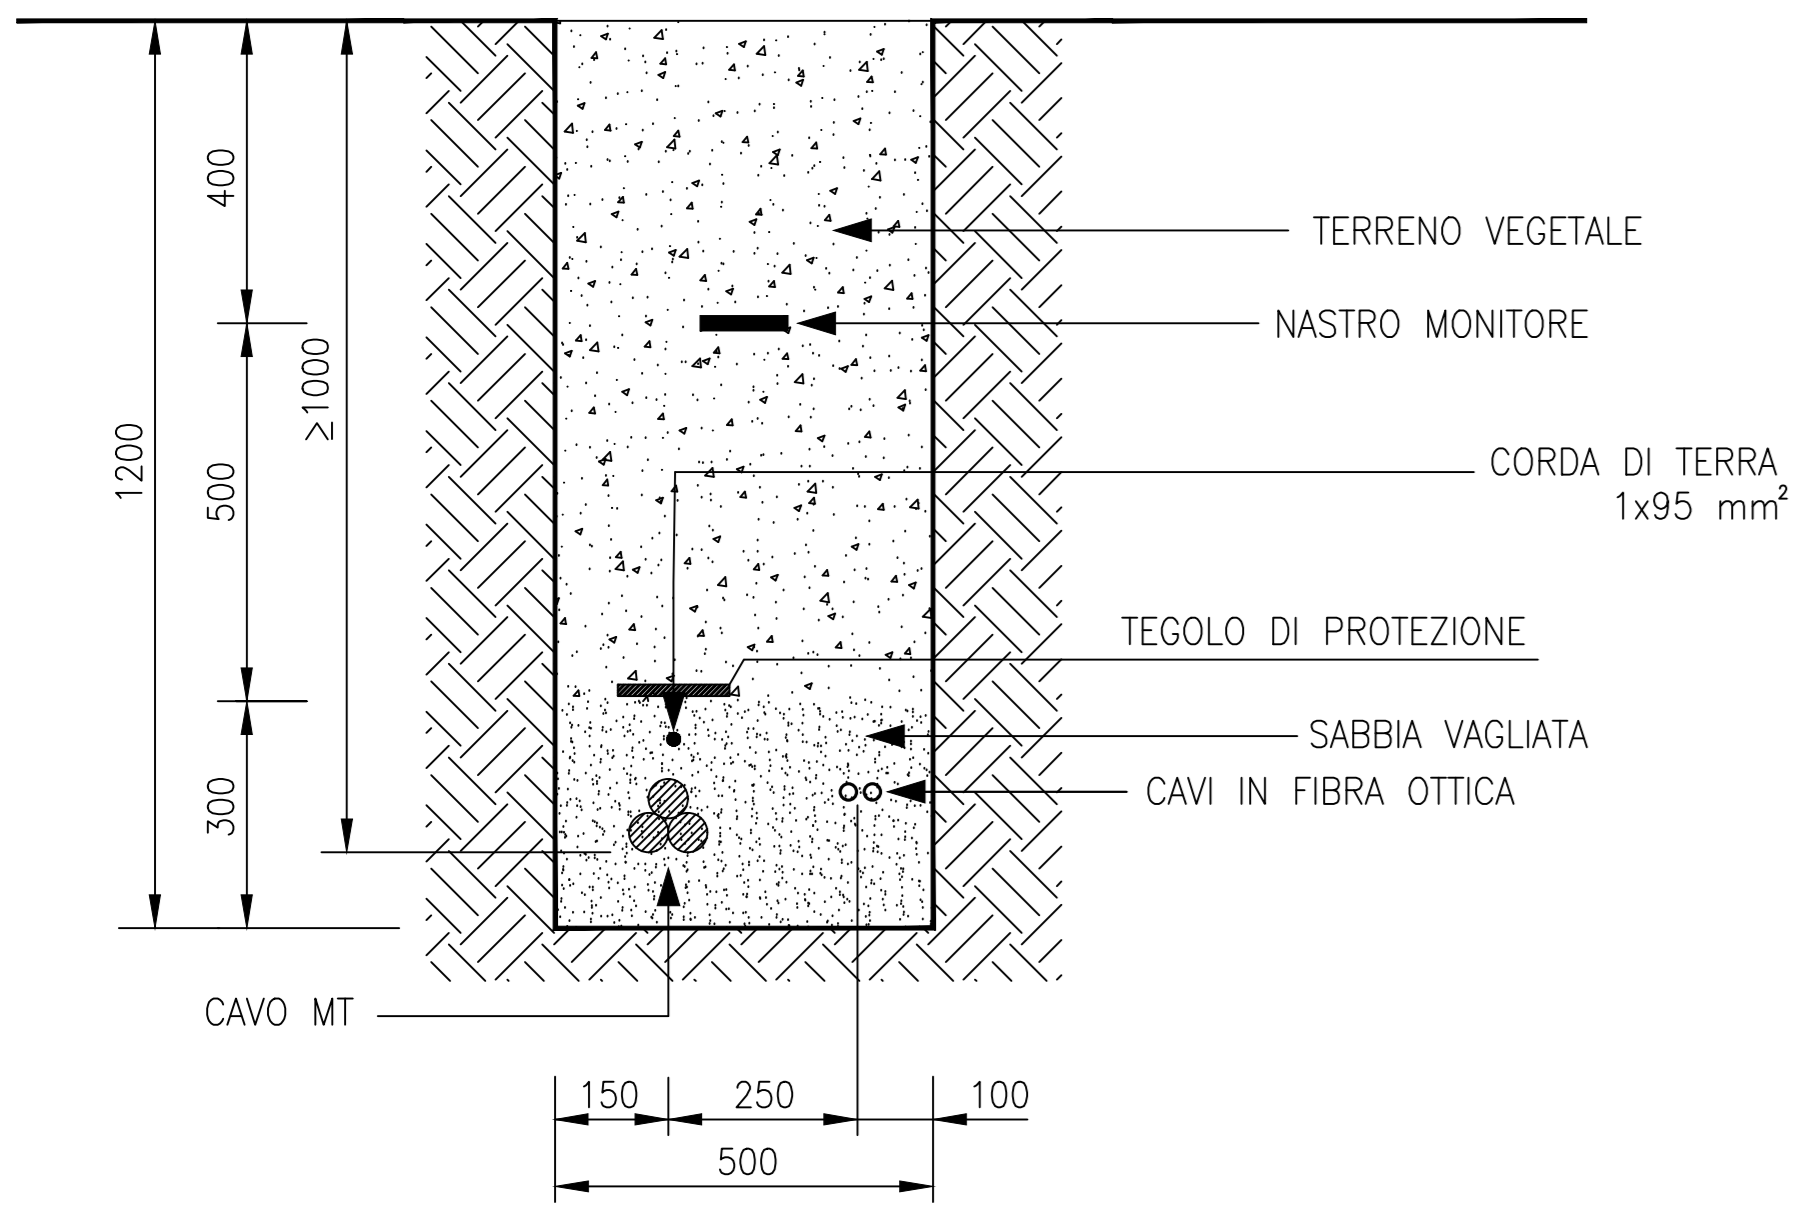





SEZIONI TIPICHE VIE CAVO SU STRADE ASFALTATA

SEZIONE DI POSA "1A"

SEZIONE DI POSA "2A"

SEZIONE DI POSA "4A"

SEZIONE DI POSA "5A"

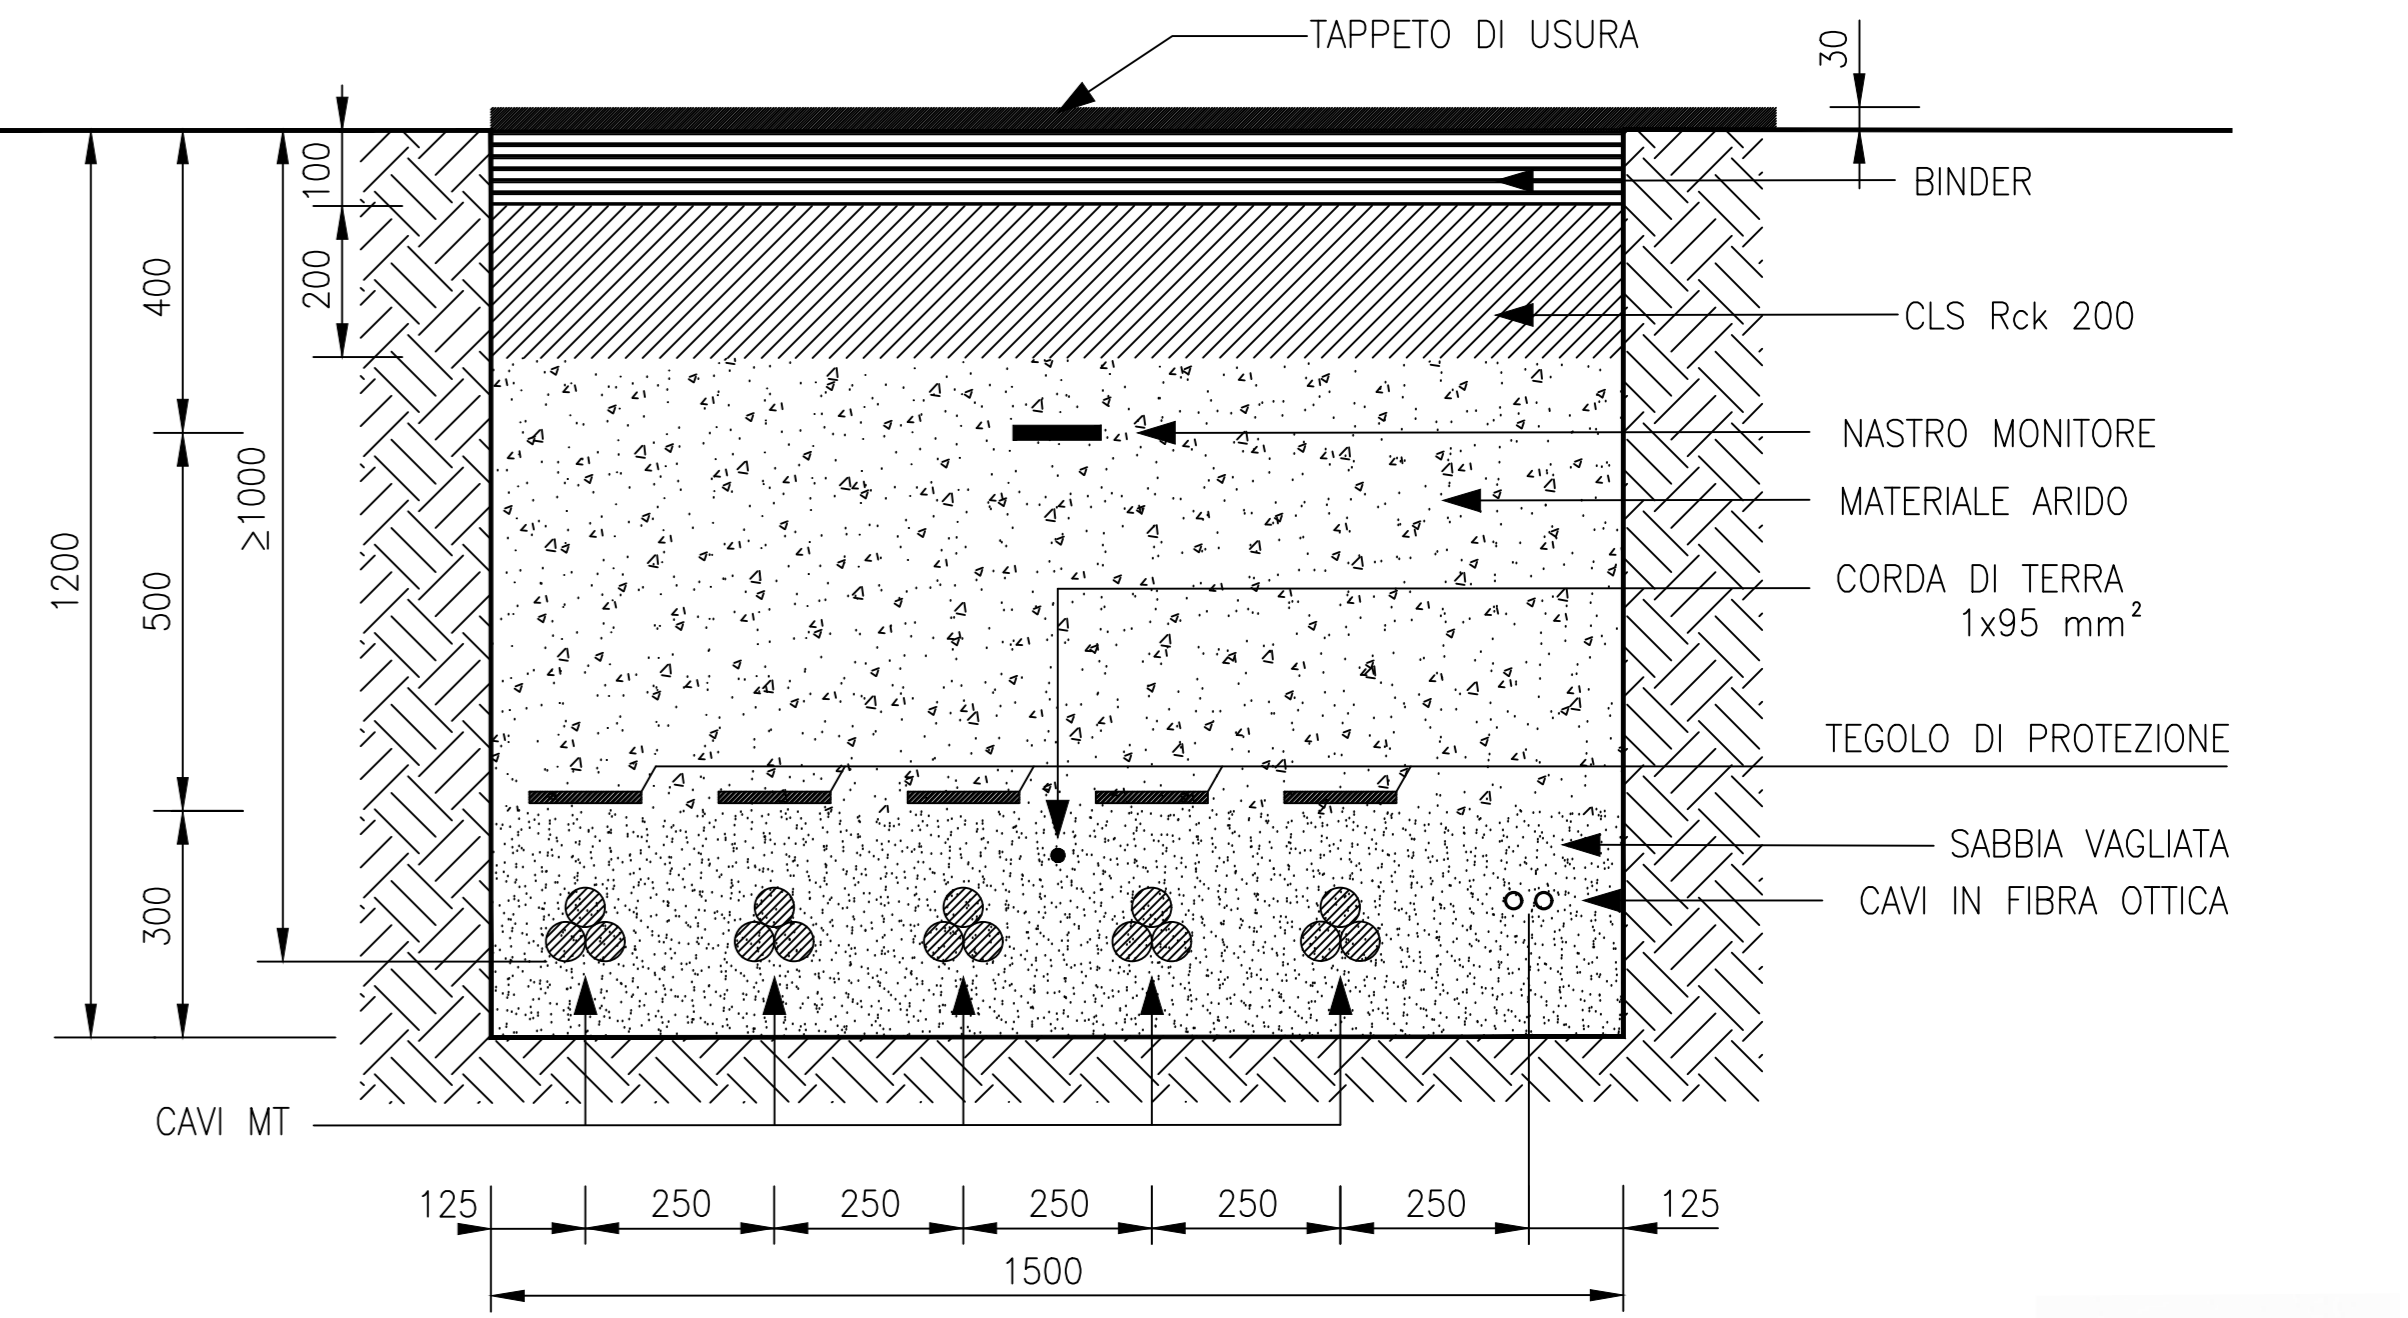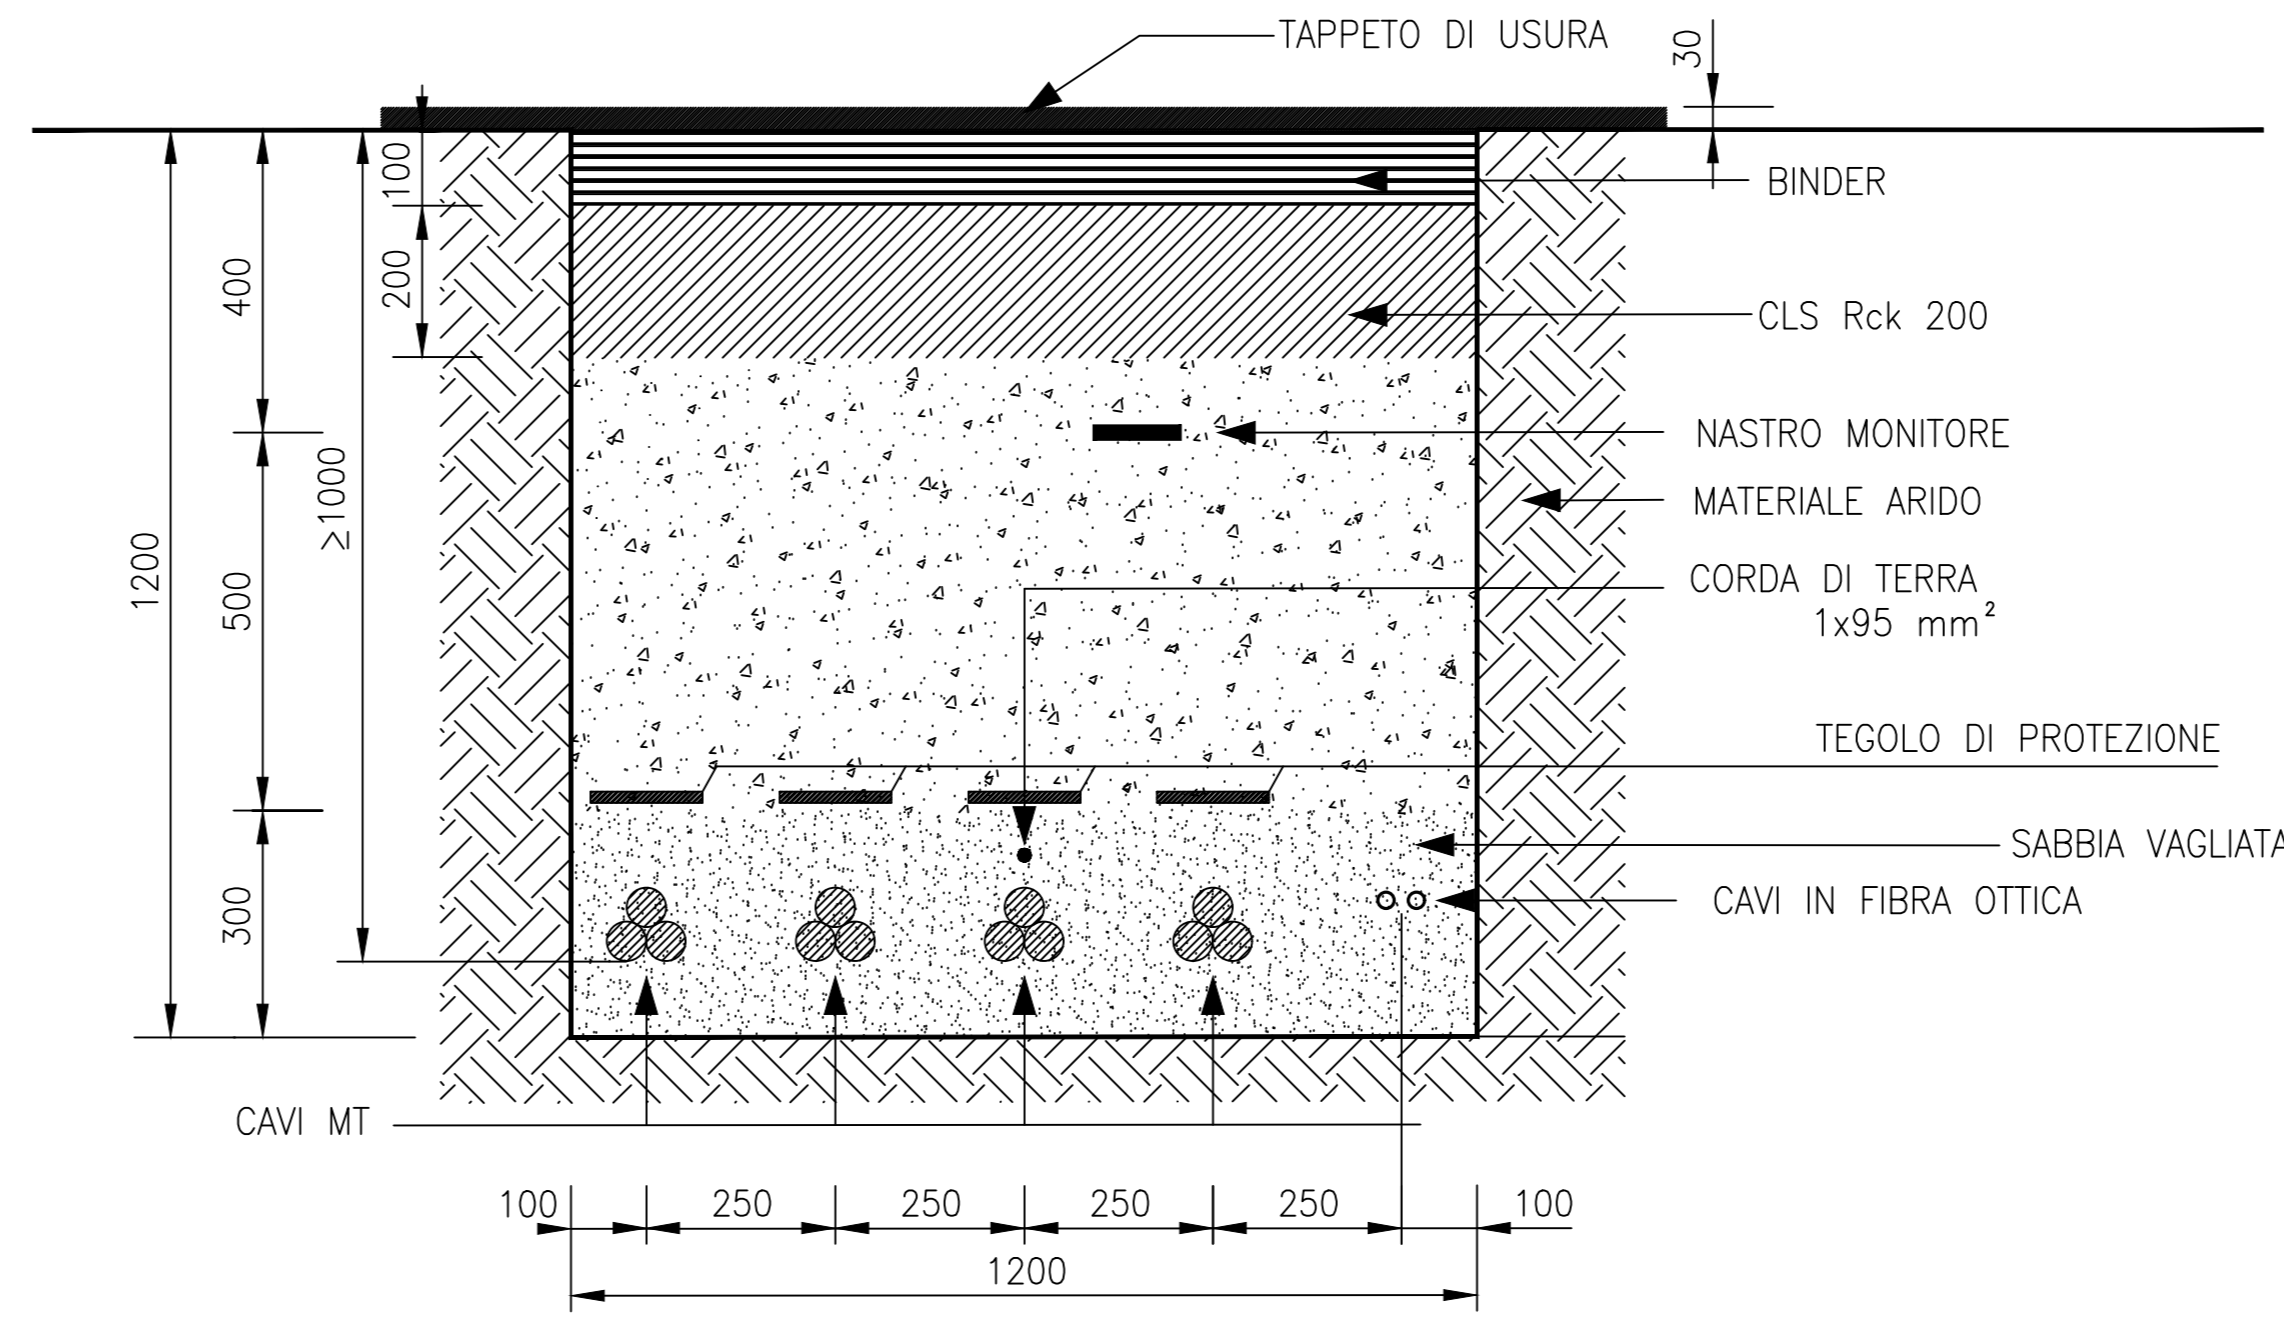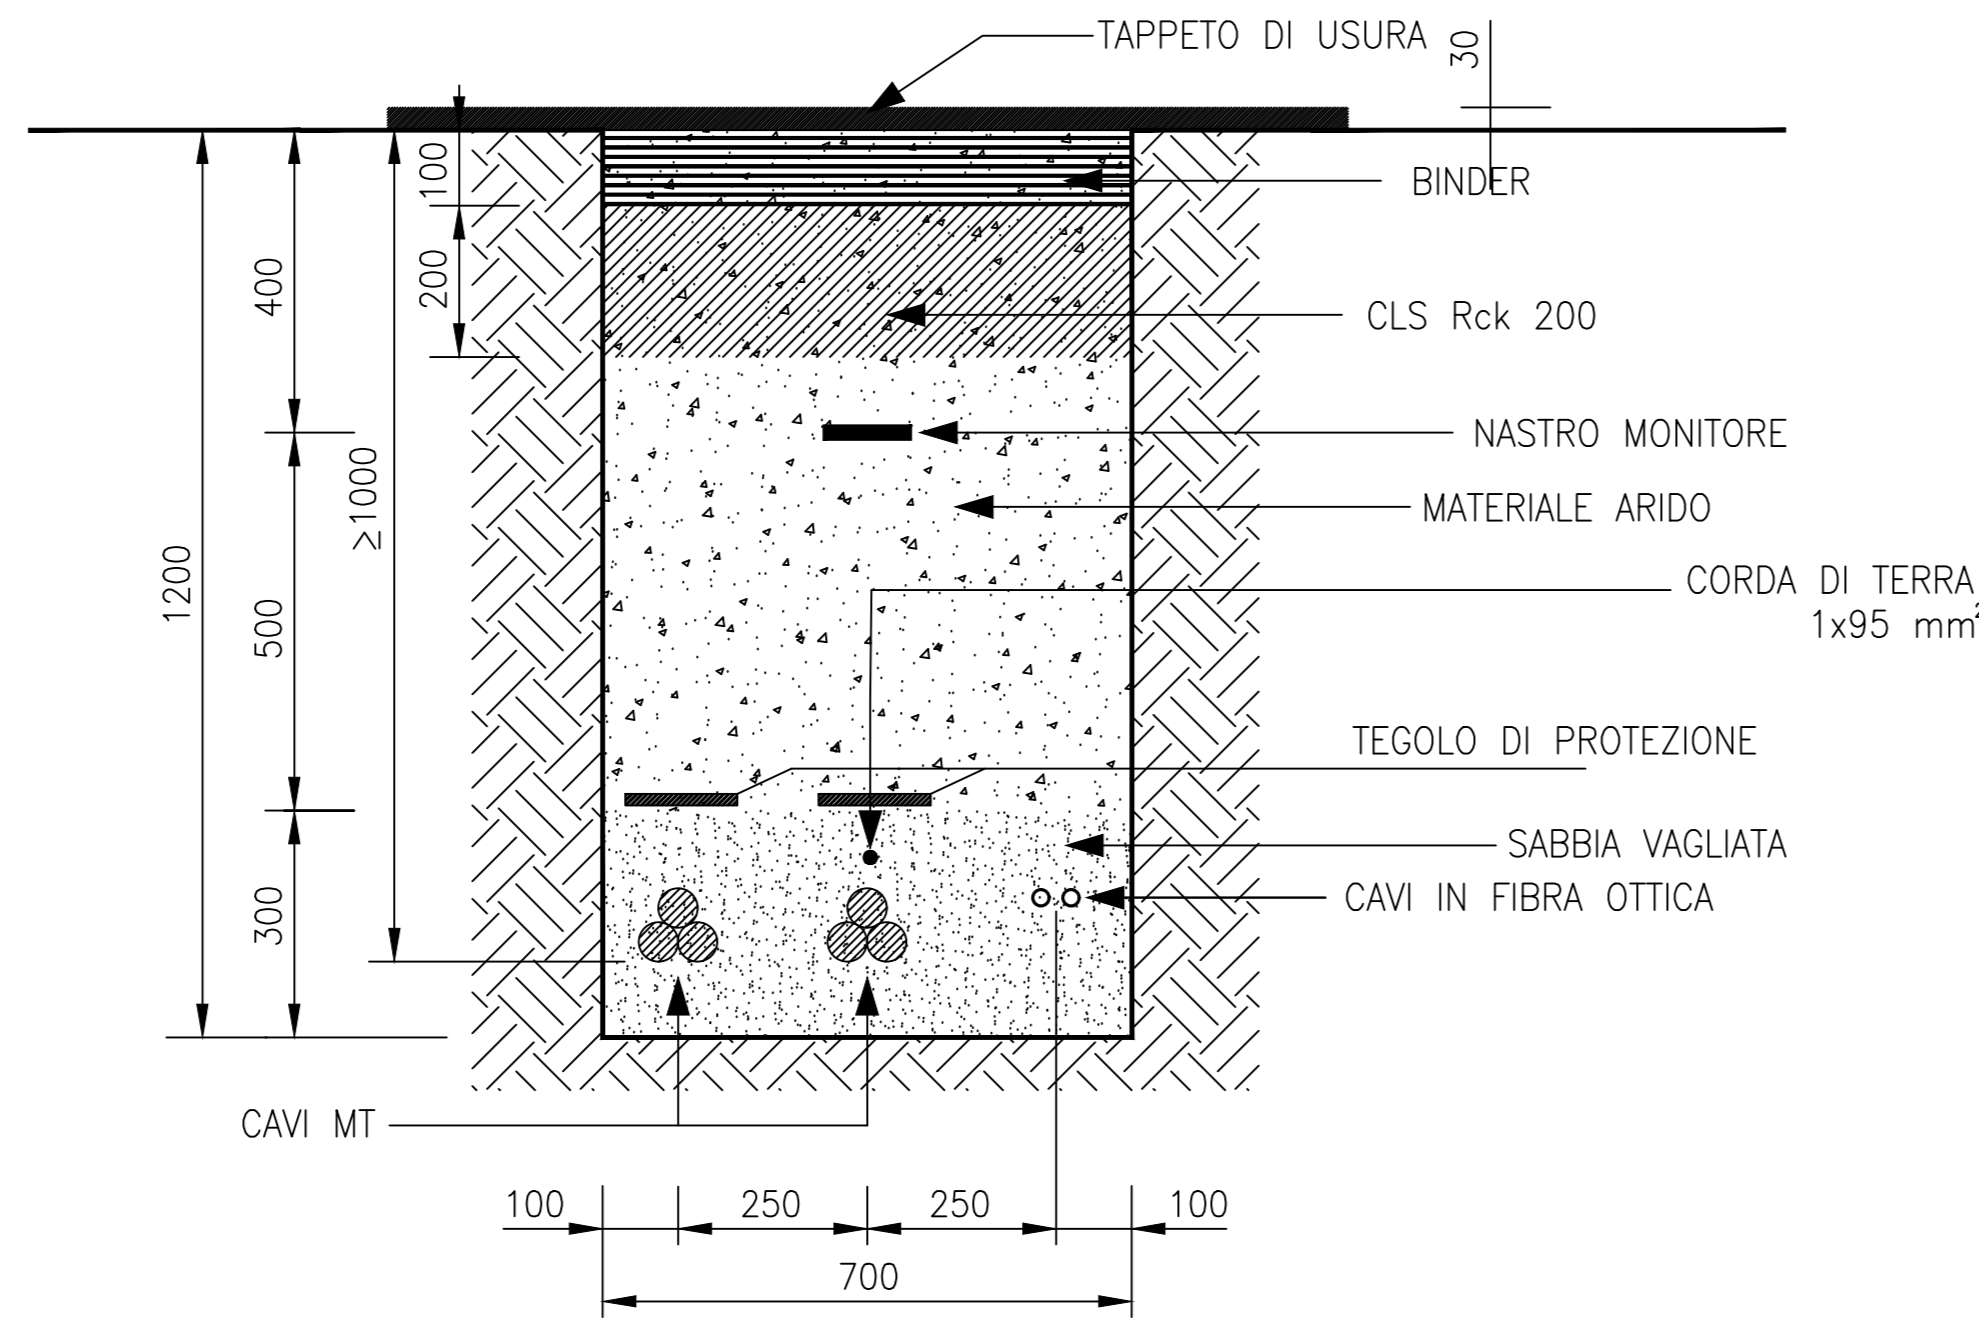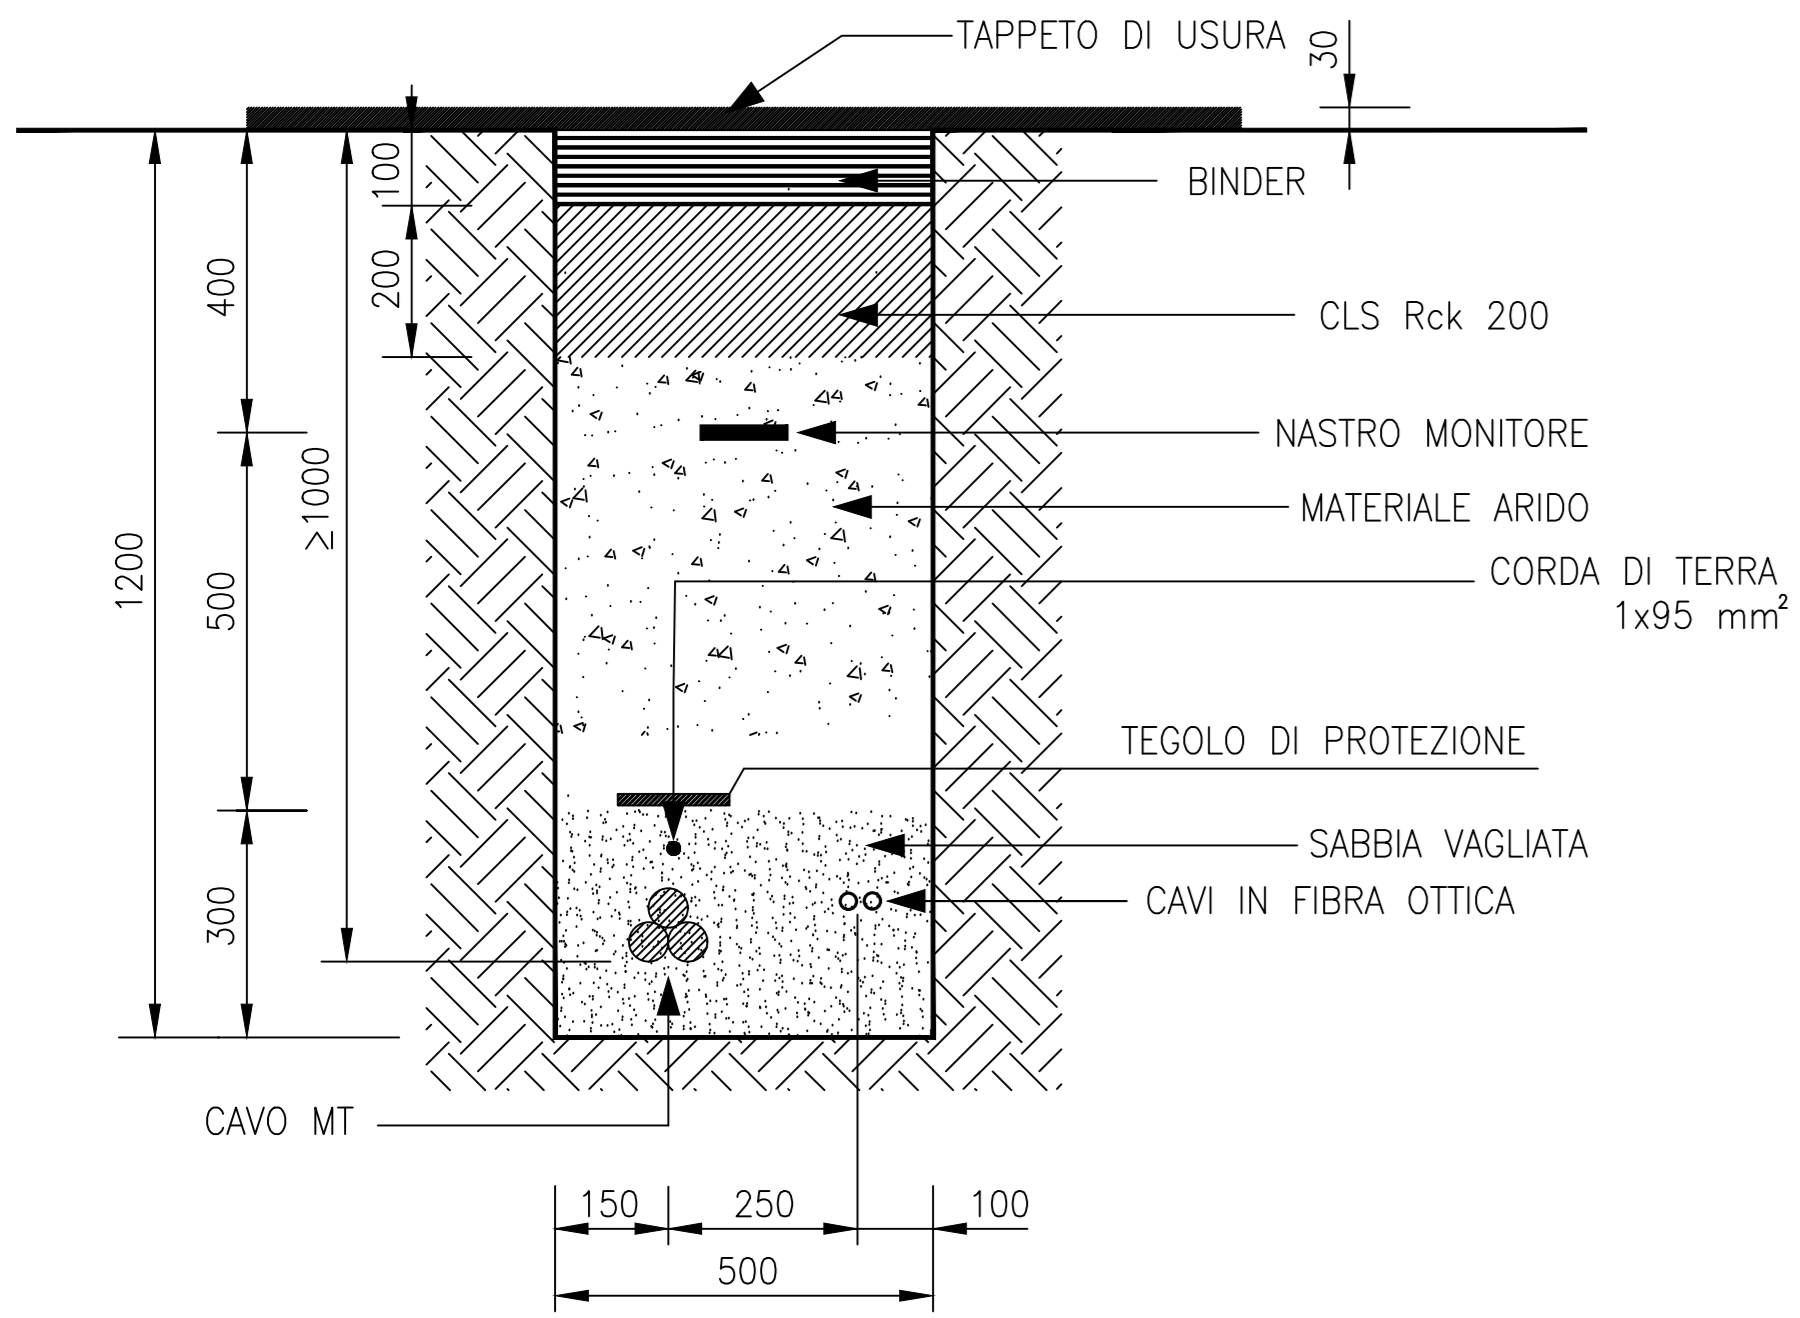

00		28/09/2022		Prima emissione		D. Sargano		G. Altano		D. Sargano	
REV.	DATE	DESCRIPTION	PREPARED	CHECKED	APPROVED						
PROJECT:		Impianto Eolico Santuri - Sardinia									
FILE NAME:		GRE.EEC.099.IT.W.17279.00.075.00 - Sezioni tipiche cavidotti									
CLASSIFICATION:		PUBLIC		FORMAT:	A0	SCALE:	1:50	1:1	SHEET: 1 di 1		
UTILIZATION SCOPE:		BASIC DESIGN		TITLE: Sezioni tipiche cavidotti							
EGP VALIDATION											
VALIDATED BY:		G. Altano									
VERIFIED BY:											
CLASSIFICATION:		GRE.EEC.099.IT.W.17279.00.075.00									