



SEZIONE TRASVERSALE

(SCALA 1:50)

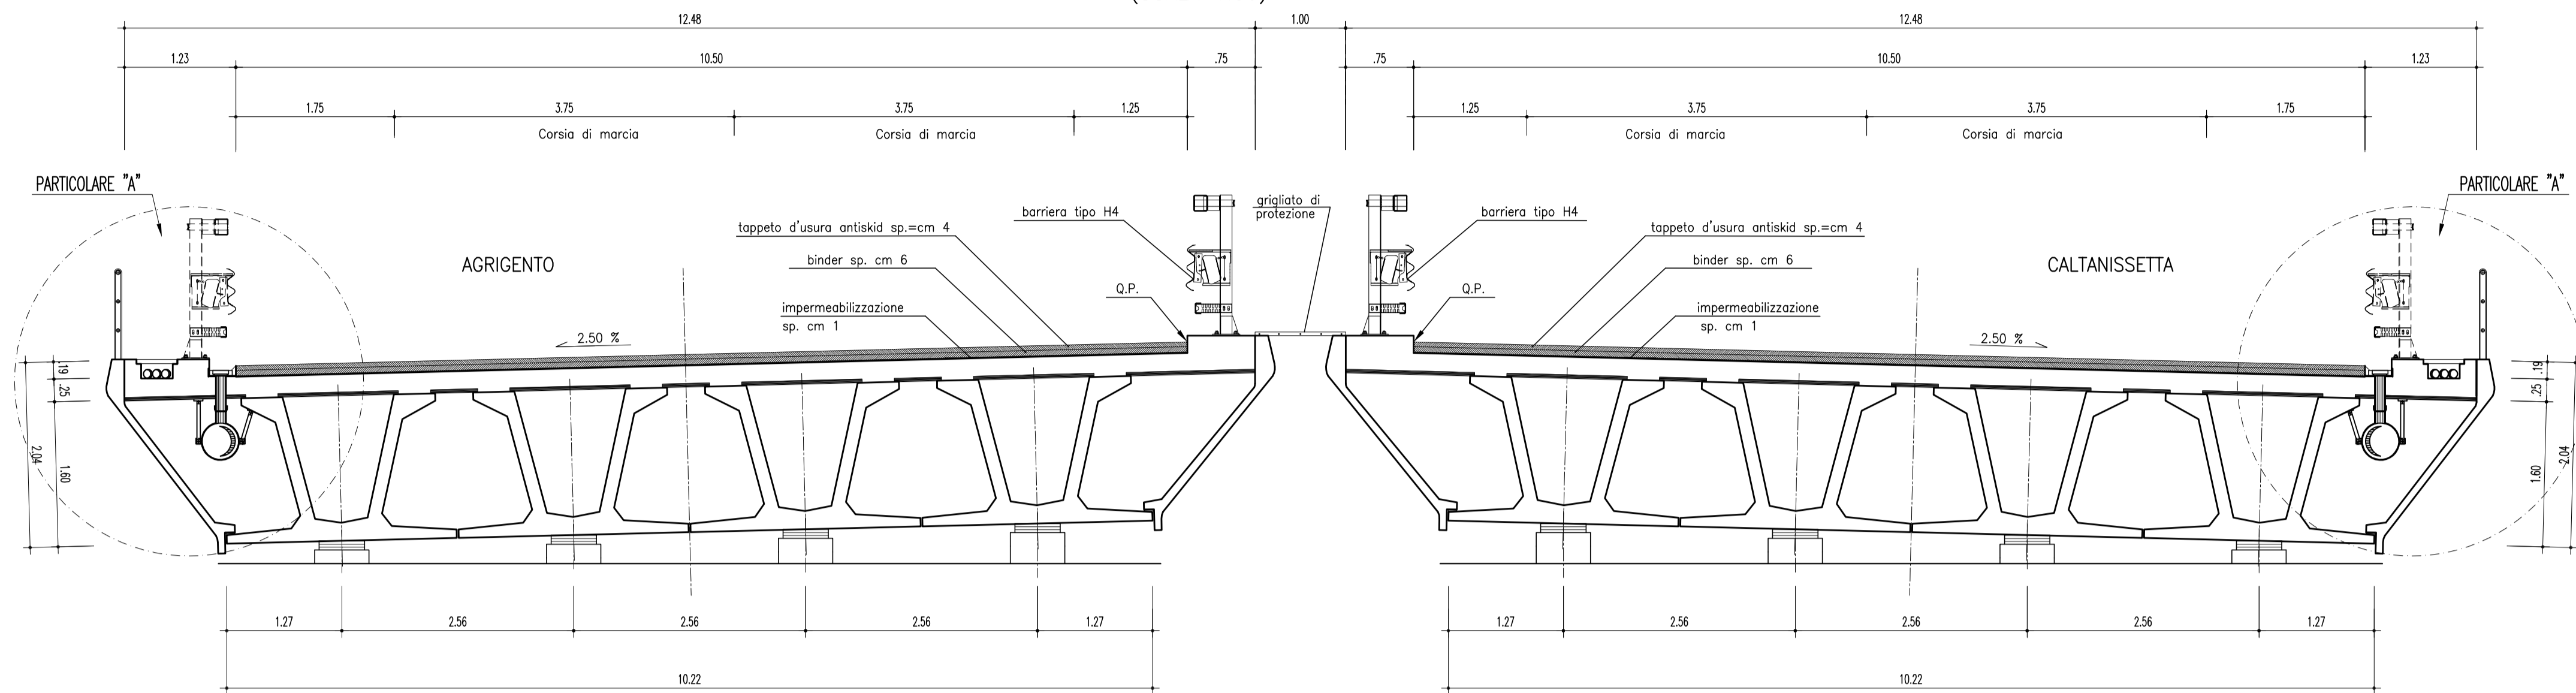


PARTICOLARE "A"

(SCALA 1:25)

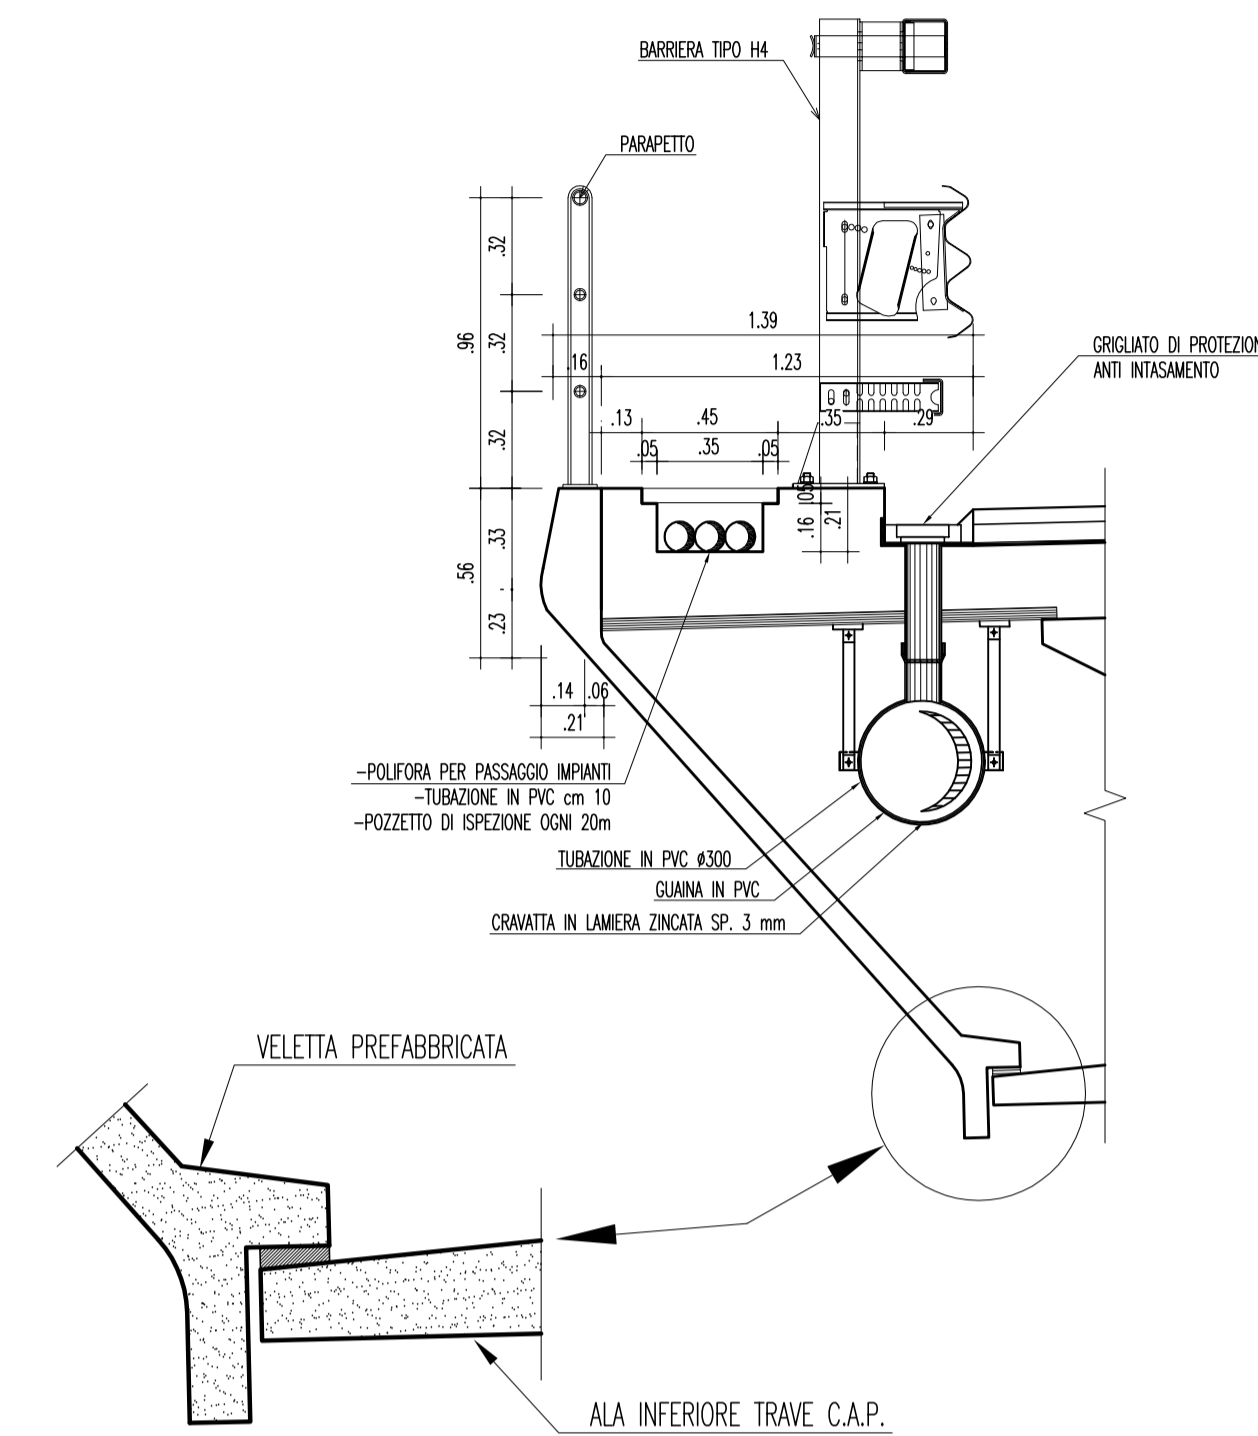


SEZIONE LONGITUDINALE

(SCALA 1:50)

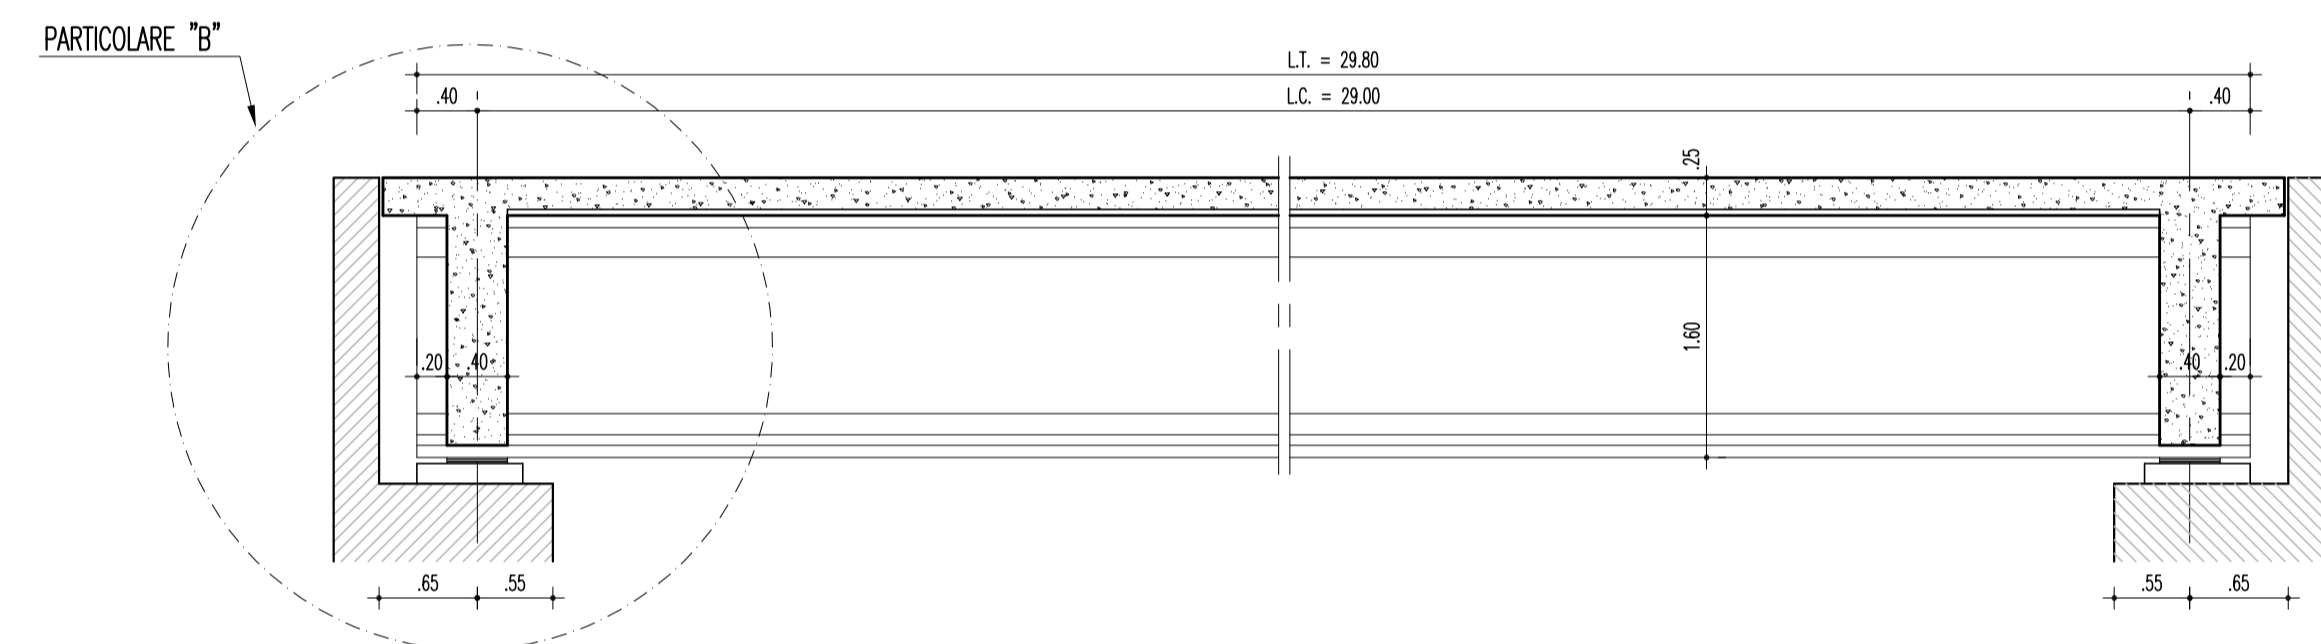


PARTICOLARE "B"

(SCALA 1:25)

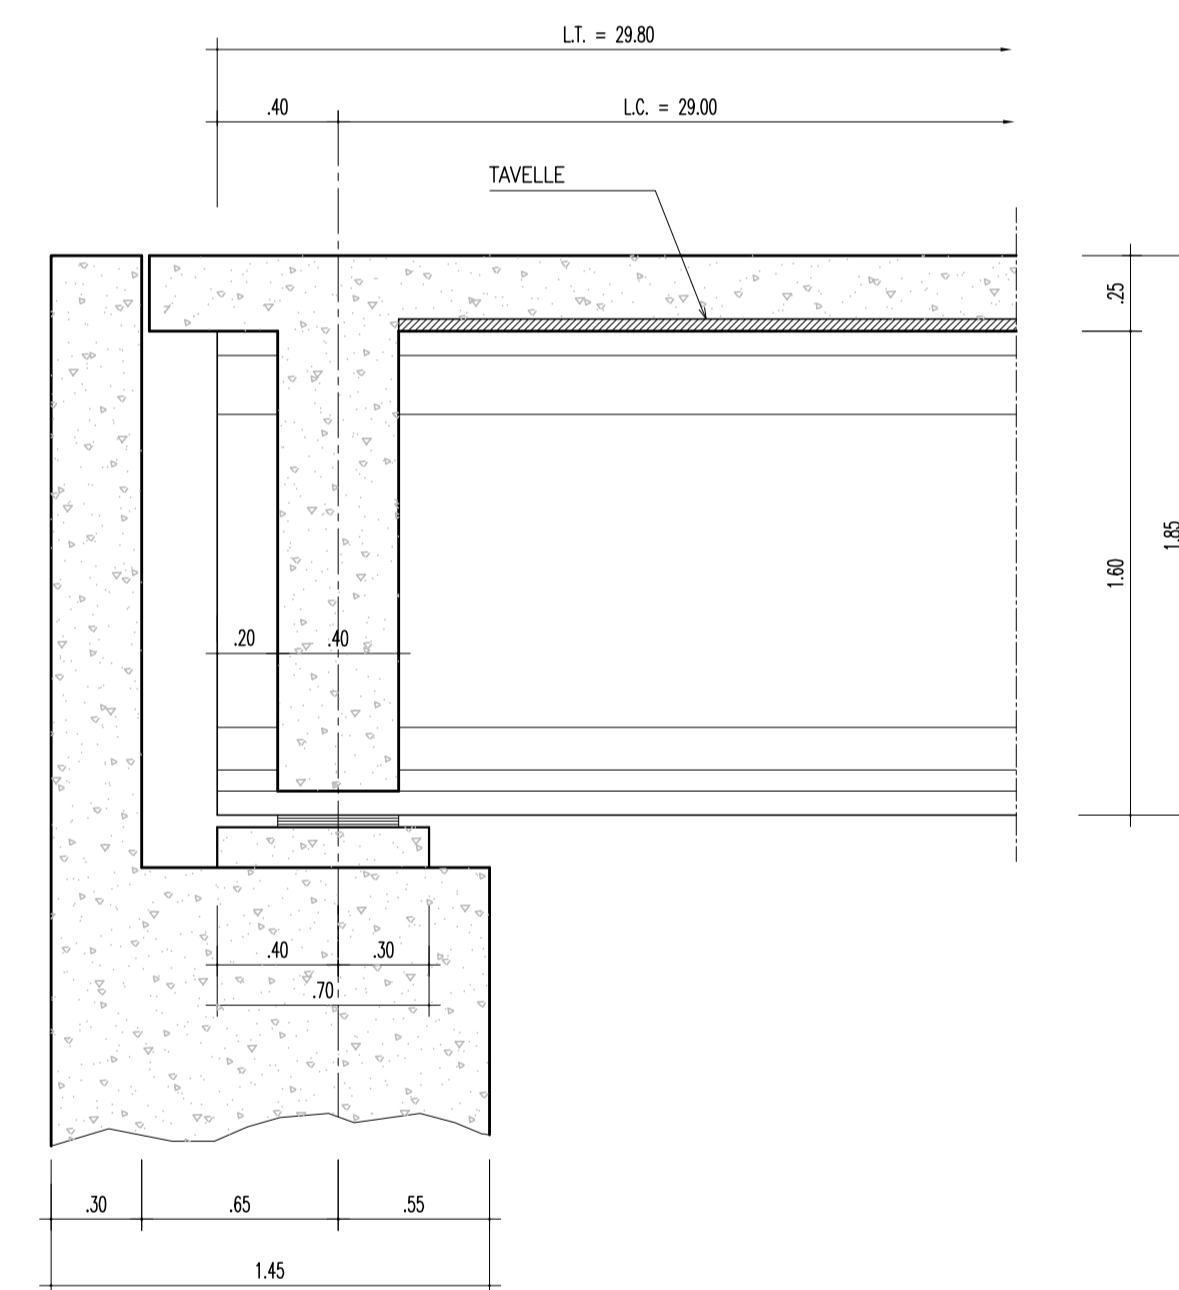


SEZIONE LONGITUDINALE IN ASSE TRAVE

(SCALA 1:25)

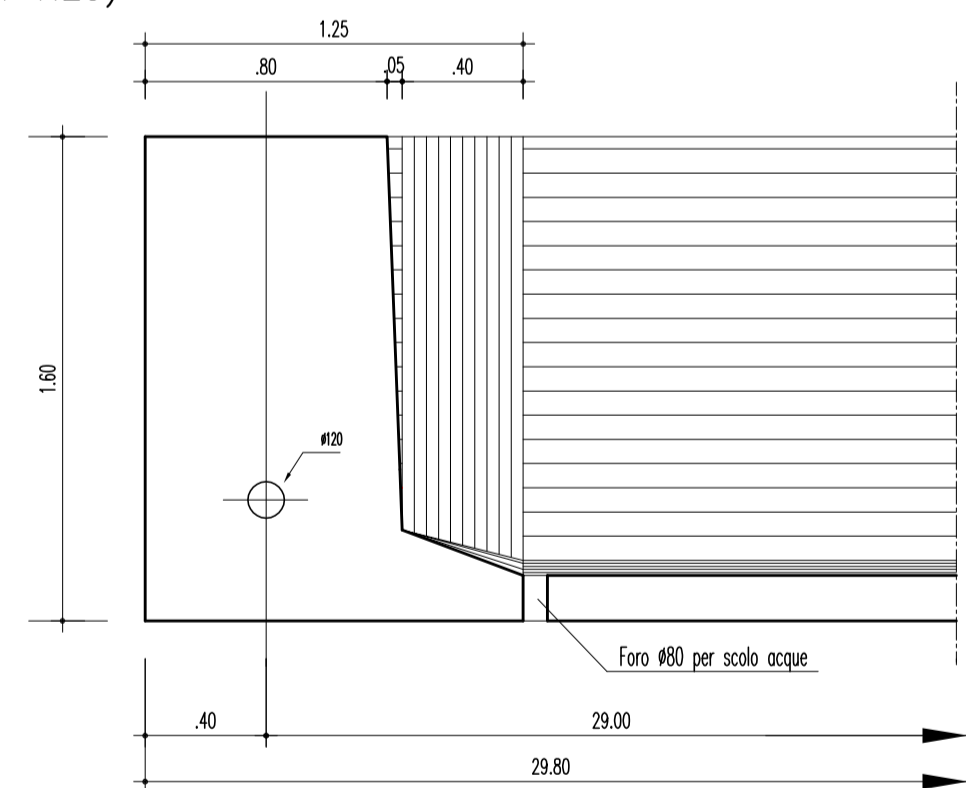


PARTICOLARE VISTA DALL'ALTO

(SCALA 1:25)

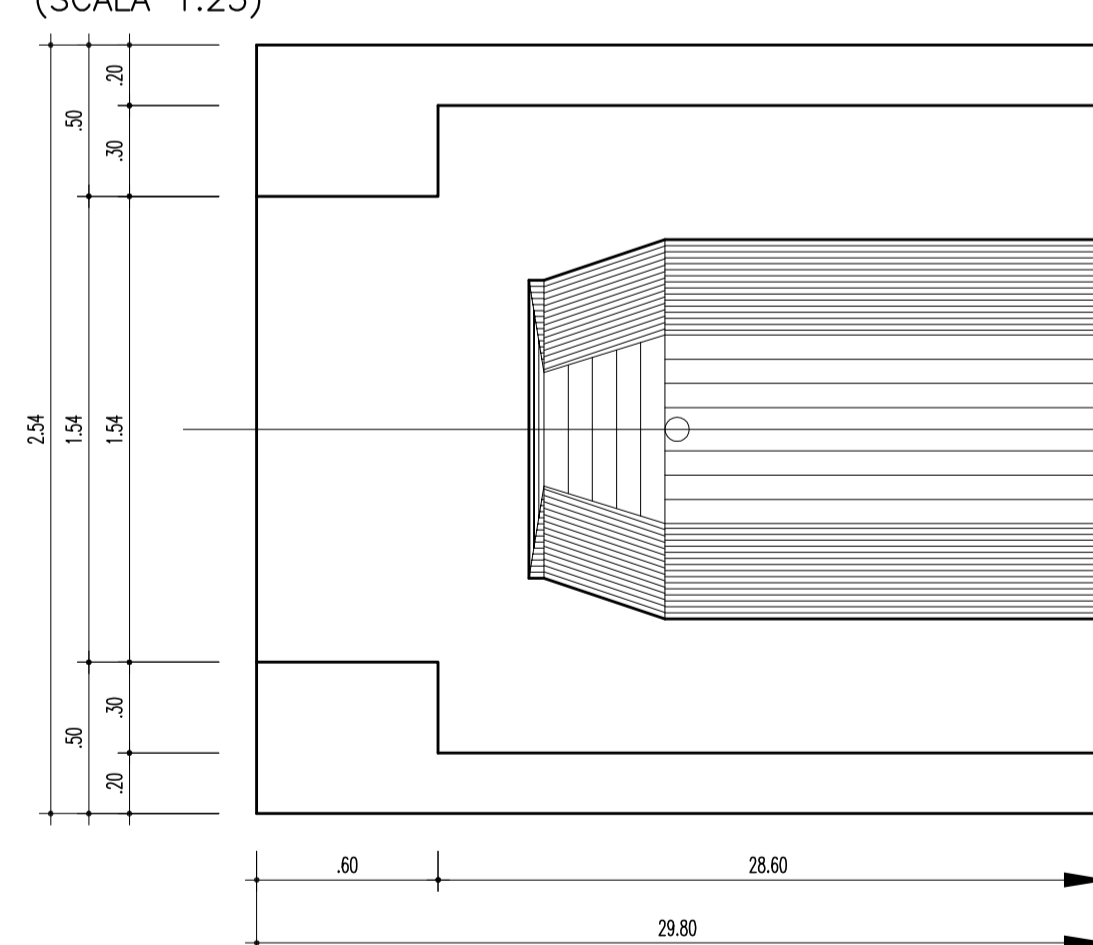


SEZIONE IN TESTATA

(SCALA 1:25)

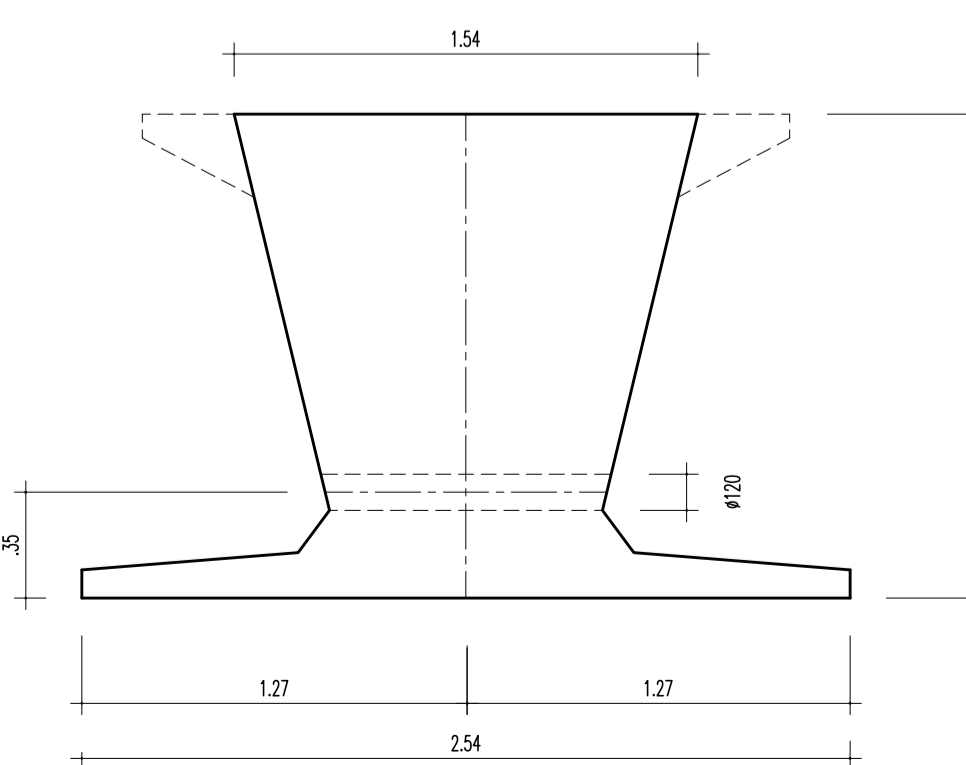


SEZIONE DI RACCORDO

(SCALA 1:25)

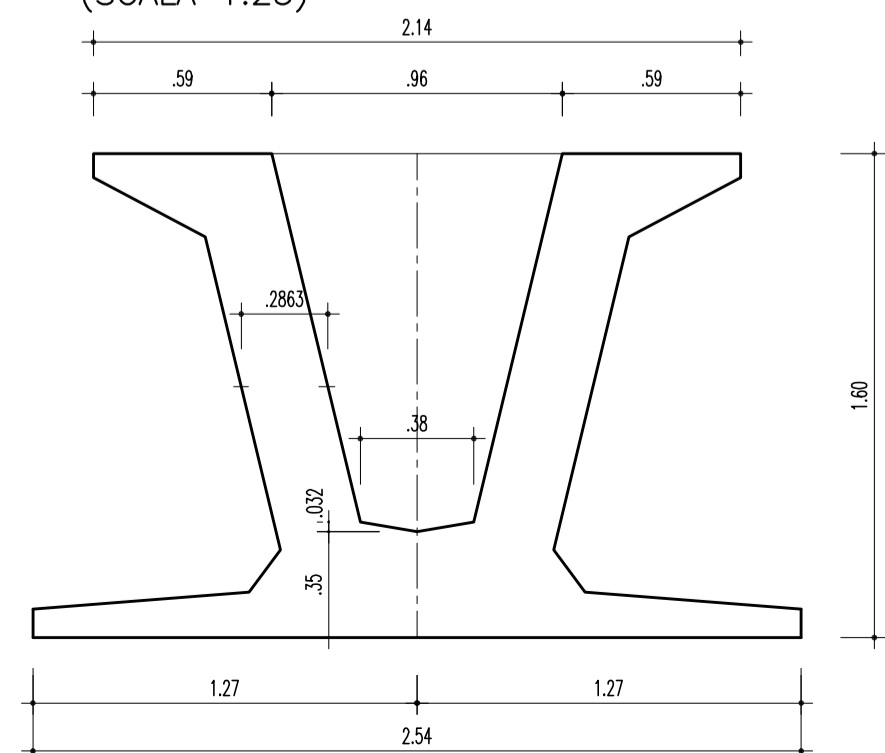

SEZIONE CORRENTE

(SCALA 1:25)

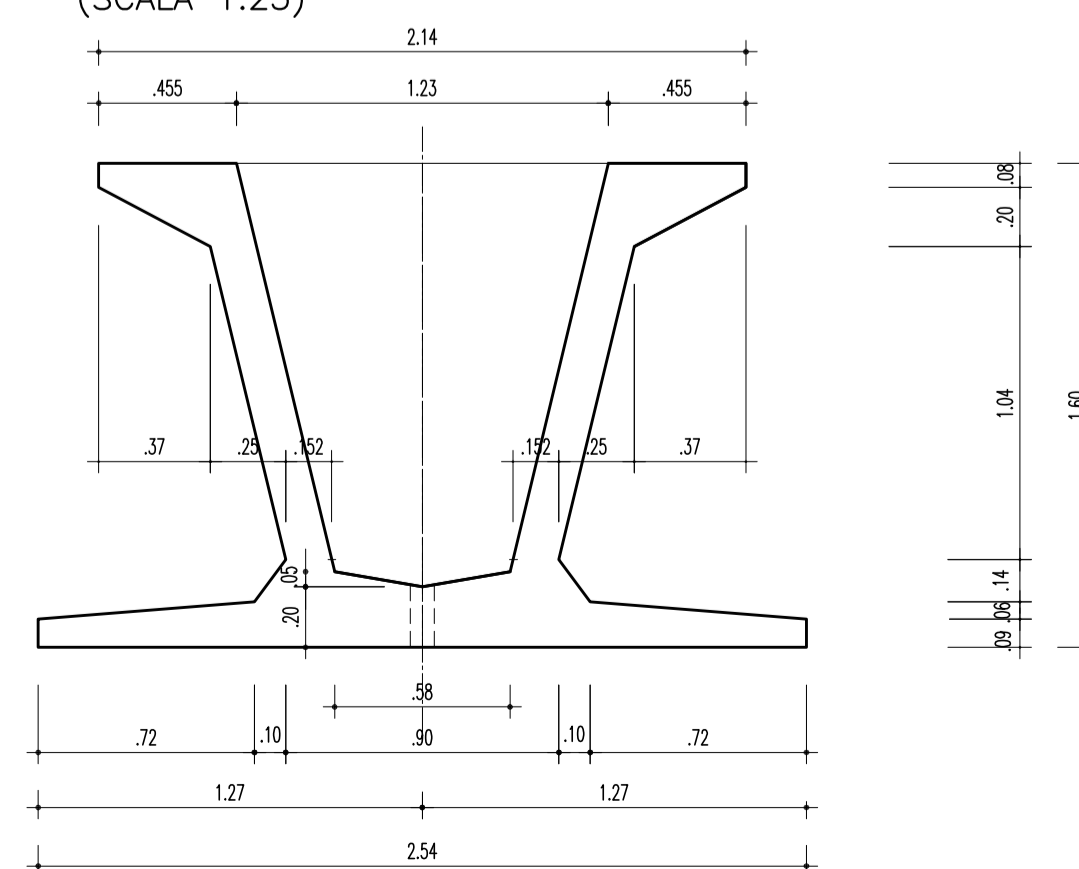

CORRIDOIO PLURIMODALE TIRRENICO-NORD EUROPA
ITINERARIO AGRIGENTO -CALTANISSETTA-A19
 S.S. N° 640 "DI PORTO EMPEDOCLE"
 AMMODERNAMENTO E ADEGUAMENTO ALLA CAT. B DEL D.M. 5.11.2001
 Dal km 44+000 allo svincolo con l'A19

PROGETTO DEFINITIVO

GRUPPO DI PROGETTAZIONE		I RESPONSABILI DI PROGETTO	
ATI: TECHNITAL s.p.a. (mandataria) S.I.S. Studio di Ingegneria Stradale s.r.l. DELTA Ingegneria s.r.l. INFRADEC s.r.l. Consulting Engineering PROGIN s.p.a.		Dott. Ing. M. Raccosta Ordine Ing. Verona n° A1865 Prof. Ing. A. Bevilacqua Ordine Ing. Palermo n° 4058 Dott. Ing. M. Carino Ordine Ing. Agrigento n° A628 Dott. Ing. N. Troccoli Ordine Ing. Potenza n° 836 Dott. Ing. S. Esposito Ordine Ing. Roma n° 20837	
VISTO: IL RESPONSABILE DEL PROCEDIMENTO		VISTO: IL RESPONSABILE DEL SERVIZIO PROGETTAZIONE	
Dott. Ing. Massimiliano Fidenzi		Dott. Ing. Antonio Valente	
DATA		PROTOCOLLO	
Dott. Ing. M. Raccosta			

OPERE D'ARTE MAGGIORI - PONTI
 OPERE SULL'ASSE PRINCIPALE
 PONTE SERRA
 CARPENTERIA IMPALCATO

CODICE PROGETTO	NOME FILE	REVISIONE	FOGLIO	SCALA:
LO407B D 0501	P01V116STRCP01A.pdf	A	01 di 01	1:50 1:25
D				
C				
B				
A	EMISSIONE	Ottobre 2006	P. Polini	F. Arculli
REV.	DESCRIZIONE	DATA	VERIFICATO RESP. TECNICO	APPROVATO RESP. OTTINERARIO RESP. DI SETTORE