



PLANIMETRIA  
Scala 1:5.000

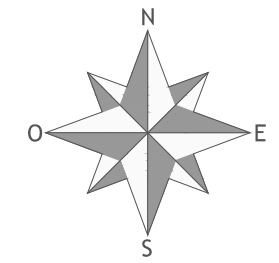


- LEGENDA**
- xx Aerogeneratore impianto eolico esistente da demolire
  - Fondazione da dismettere
  - Area cantiere per la dismissione della fondazione (\*)
  - Viabilità esistente da potenziare per la fase di smontaggio (\*)
  - Viabilità esistente da potenziare per la fase di smontaggio (\*\*)
  - Limite comunale
- (\*) Da demolire dopo lo smontaggio delle torri  
(\*\*) Da utilizzare per la fase di costruzione del parco ammodernato

INQUADRAMENTO

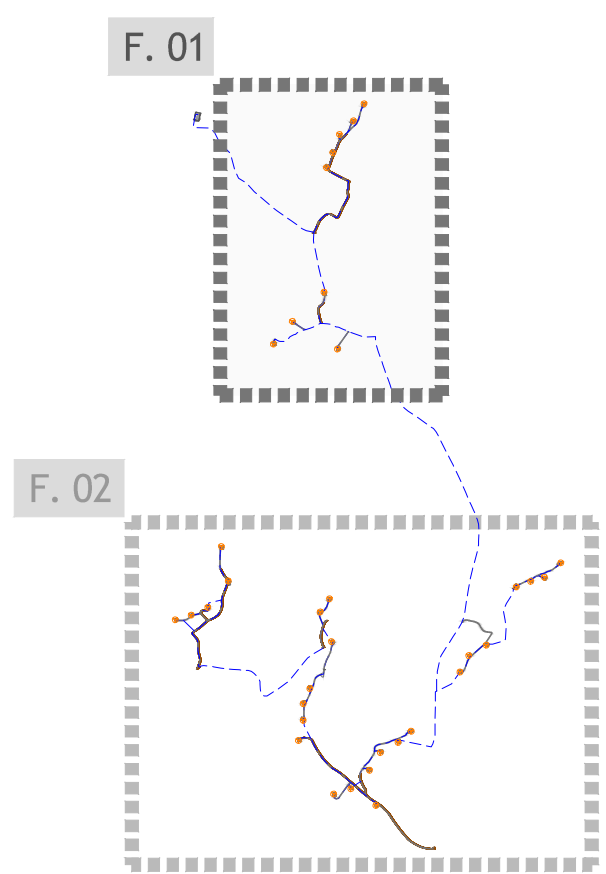

DETTAGLIO DISMISSIONE FONDAZIONE  
scala 1:100

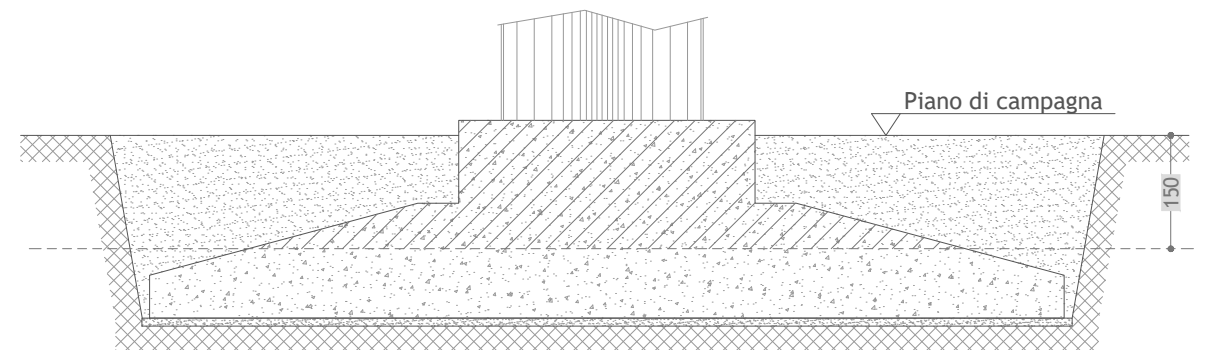

- LEGENDA**
- Calcestruzzo armato
  - Calcestruzzo armato da demolire



Regione Campania  
Provincia di Benevento  
Comuni di San Bartolomeo in Galdo, San Giorgio la Molara, Molinara e Foiano di Val Fortore



**Proposta di ammodernamento complessivo del Parco Eolico autorizzato "Poggio della Faiola - Monte Taglianaso", nel comune di San Bartolomeo in Galdo (BN), costituito da 16 aerogeneratori, per una potenza complessiva di 32MW, consistente nella sostituzione in riduzione degli stessi con 6 aerogeneratori, per una potenza totale definitiva di 30MW, e relative opere connesse ed infrastrutture indispensabili**

TITOLO  
**PLANIMETRIA DELLE AREE DI CANTIERE PER LA DISMISSIONE DELLE FONDAZIONI DEGLI AEROGENERATORI**  
FOLGIO 1

|         |                |                  |
|---------|----------------|------------------|
| Scala   | Formato Stampa | Numero documento |
| 1:5.000 | A1-            |                  |
|         | Foglio         | Commissa         |
|         | 1 di 1         | 224901           |
|         |                | Fase             |
|         |                | D                |
|         |                | Tipo doc.        |
|         |                | D                |
|         |                | Progr. doc.      |
|         |                | 0420             |
|         |                | Rev.             |
|         |                | 00               |

Proponente  
**Irpinia Vento s.r.l.**  
sede legale e amministrativa  
Via del corso 75/10 Roma 00186  
P.IVA. 02567050642  
Tel. 063201746 - Fax 063201746  
mail: info@deviziagrupo.it pec: irpiniaventosrl@pec.it

**PROGETTO DEFINITIVO**

Progettazione

**PROGETTO ENERGIA S.R.L.**  
Via Caristo, 202 | 85031 | Ariano Irpino (AV)  
Tel. +39 0828 891712  
www.progettoenergia.biz - info@progettoenergia.biz  
SERVIZI DI INGEGNERIA INTEGRATI  
INTEGRAZIONE E PROGETTAZIONE STRUTTURALE

Progettista

**MASSIMO LO RUSSO**  
ISCRITTO ALL'ALBO PROFESSIONALE  
COL. N. 1555

Sul presente elaborato sussiste il DIRITTO di PROPRIETA'. Qualsiasi utilizzo non preventivamente autorizzato sarà perseguito ai sensi della normativa vigente.

| Rev. | Data       | Descrizione revisione                              | Redatto     | Controllato | Approvato   |
|------|------------|--|-------------|-------------|-------------|
| 00   | 01.08.2023 | Riscontro nota MASE - Prot. n. 5969 del 22.05.2023 | I. CIRIELLO | D. LO RUSSO | M. LO RUSSO |
|      |            |  |             |             |             |
|      |            |  |             |             |             |
|      |            |  |             |             |             |