PLANIMETRIA
Scala 1:5.000

LEGENDA

- XX Aerogeneratore impianto eolico esistente da demolire
- Fondazione da dismettere
- Area cantiere per la dismissione della fondazione (*)
- Viabilità esistente da potenziare per la fase di smontaggio (*)
- Viabilità esistente da potenziare per la fase di smontaggio (**)
- Limite comunale

(*) Da demolire dopo lo smontaggio delle torri

(**) Da utilizzare per la fase di costruzione del parco ammodernato

INQUADRAMENTO

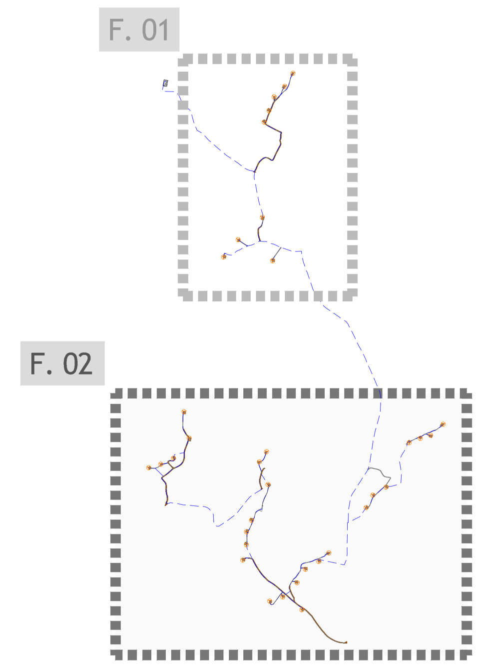

DETTAGLIO DISMISSIONE FONDAZIONE
scala 1:100

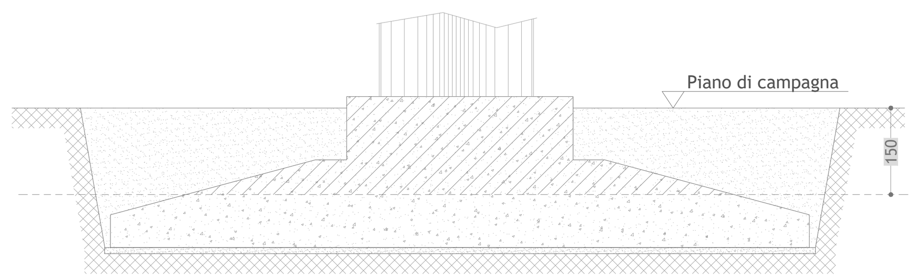

LEGENDA

- Calcestruzzo armato
- Calcestruzzo armato da demolire

Regione Campania
Provincia di Benevento
Comuni di San Bartolomeo in Galdo, San Giorgio la Molara, Molinara e Foiano di Val Fortore

Proposta di ammodernamento complessivo del Parco Eolico autorizzato “Poggio della Faiola - Monte Taglianaso”, nel comune di San Bartolomeo in Galdo (BN), costituito da 16 aerogeneratori, per una potenza complessiva di 32MW, consistente nella sostituzione in riduzione degli stessi con 6 aerogeneratori, per una potenza totale definitiva di 30MW, e relative opere connesse ed infrastrutture indispensabili

Titolo

PLANIMETRIA DELLE AREE DI CANTIERE PER LA DISMISSIONE DELLE FONDAZIONI DEGLI AEROGENERATORI

FOGLIO 2

Scala	Formato Stampa	Foglio	Commessa	Fase	Tipo doc.	Progr. doc.	Rev.
1:5.000	A1+	1 di 1	224901	D	D	0421	00

Proponente

Irpinia Vento s.r.l.

sede legale e amministrativa
Via del corso 75/10 Roma 00186
P.IVA. 02567050642
Tel. 063201746 - Fax 063201746
mail: info@deviziagruppo.it pec: irpiniaventosrl@pec.it

PROGETTO DEFINITIVO

Progettazione

PROGETTO ENERGIA S.R.L.
Via Cardito, 202 | 83031 | Ariano Irpino (AV)
Tel. +39 0825 891313
www.progettoenergia.biz - info@progettoenergia.biz
SERVIZI DI INGEGNERIA INTEGRATI
INTEGRATED ENGINEERING SERVICES

Progettista

Ing. Massimo Lo Russo
ORDINE DEGLI INGEGNERI DELLA PROVINCIA DI ... DOTT. ING. MASSIMO LO RUSSO ISCRITTO ALL'ALBO PROFESSIONALE COL N. 1555

Sul presente elaborato sussiste il DIRITTO di PROPRIETA'. Qualsiasi utilizzo non preventivamente autorizzato sarà perseguito ai sensi della normativa vigente.

Rev.	Data	Descrizione revisione	Redatto	Controllato	Approvato
00	01.08.2023	Riscontro nota MASE - Prot. n. 5969 del 22.05.2023	I. CIRIELLO	D. LO RUSSO	M. LO RUSSO

Mod. PE-A1