




SEZIONE TIPICA GENERICA IN SCAVO

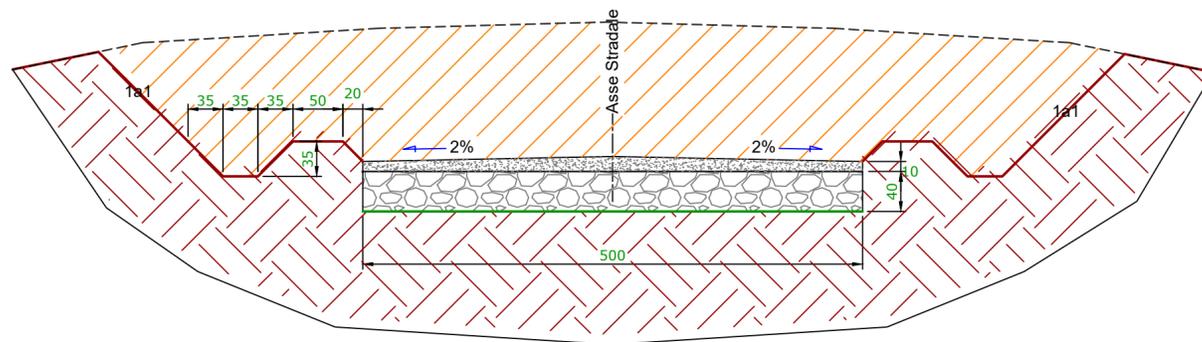

SEZIONE TIPICA GENERICA IN RILEVATO

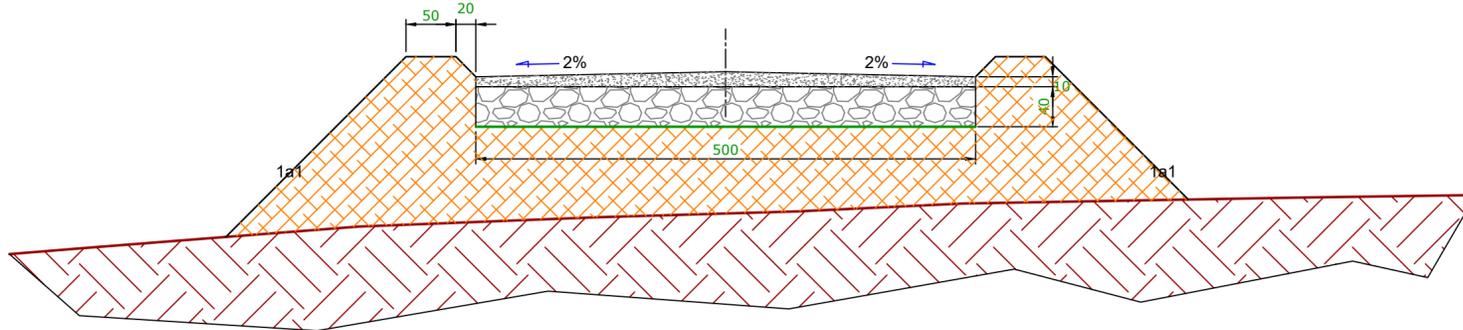


SEZIONE TIPICA GENERICA MEZZA COSTA

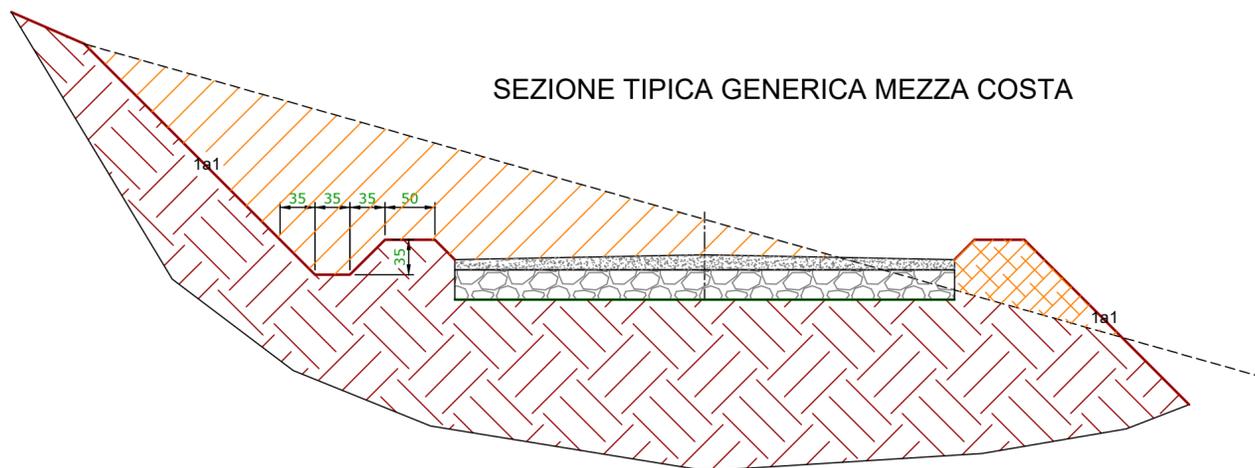

ANNOTAZIONE:  
Tutti i canali realizzati in scavo a lato delle PISTE e delle PIAZZOLE  
confluiranno a mezzo di idonea pendenza verso idonei sistemi di  
smaltimento naturali.

Nota Bene: Gli schemi rappresentati sono "tipici".  
Nel caso in questione, dal momento che l'area di  
installazione è pianeggiante, le sezioni da realizzare  
sono del tipo indicato a sinistra.

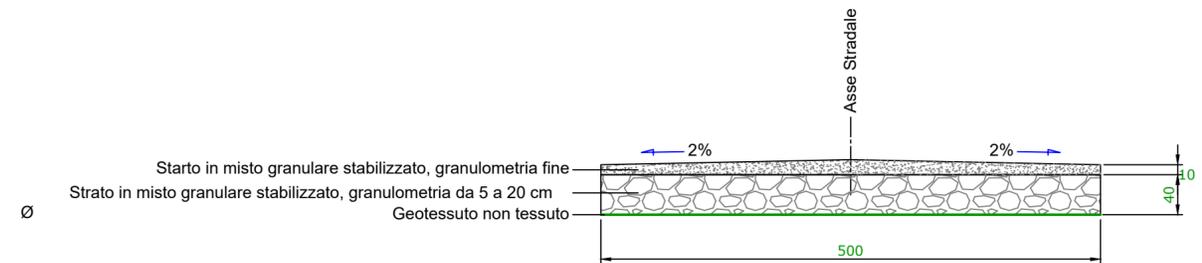

Regione: PUGLIA  
Provincia: BARLETTA-ANDRIA-TRANI  
Comune di Minervino Murge

Integrale ricostruzione del Parco Eolico "Minervino" dismissione  
dei 9 aerogeneratori esistenti installazione di 5 aerogeneratori da  
7,2 MWe  
PROGETTO DEFINITIVO

Titolo: Sezioni Stradali Tipiche

Tavola: **T13**

Progettista:  
ing. Massimo CANDEO  
Ordine Ing. Bari n° 3755  
Via Cancellotto, 3  
70125 Bari  
m.candeo@pec.it  
tel. +39 328 9569922  
fax +39 080 2140950

ing. Gabriele Conversano  
Ordine ing. Bari n° 8884  
via Garruba, 3  
70122 Bari  
g.conversano@stimeng.it  
gabrieleconversano@pec.it  
tel. +39 328 6739206

Visti / Firme / Timbri:

Collaborazione:  
Ing. Antonio Campanale  
Ordine ing. Bari n° 11123

Scala 1:50 in A2

Note: .....

Proprietà esclusiva delle Società sopra indicate, utilizzo e duplicazione vietate senza autorizzazione scritta.

Data	Rev.	DESCRIZIONE	Elaborato e controllato da:	Approvato da:
Maggio 2023	0	PRIMA EMISSIONE	ing. A. Campanale, G. Conversano	ing. M. Candeo
REVISIONI				

PROPONENTE:  
MINERVINO WIND S.R.L.  
Via Chiesa, 72  
20126 Milano (MI)