


INQUADRAMENTO SU CARTA IDROGEOMORFOLOGICA IN SCALA 1:25.000 SU BASE ORTOFOTO DELLE OPERE DI PROGETTO DI UN PARCO EOLICO DI NUOVA REALIZZAZIONE COMPOSTO DA 5 AEROGENERATORI DA 7,2 MW SITO IN AGRO DI MINERVINO MURGE (BAT)

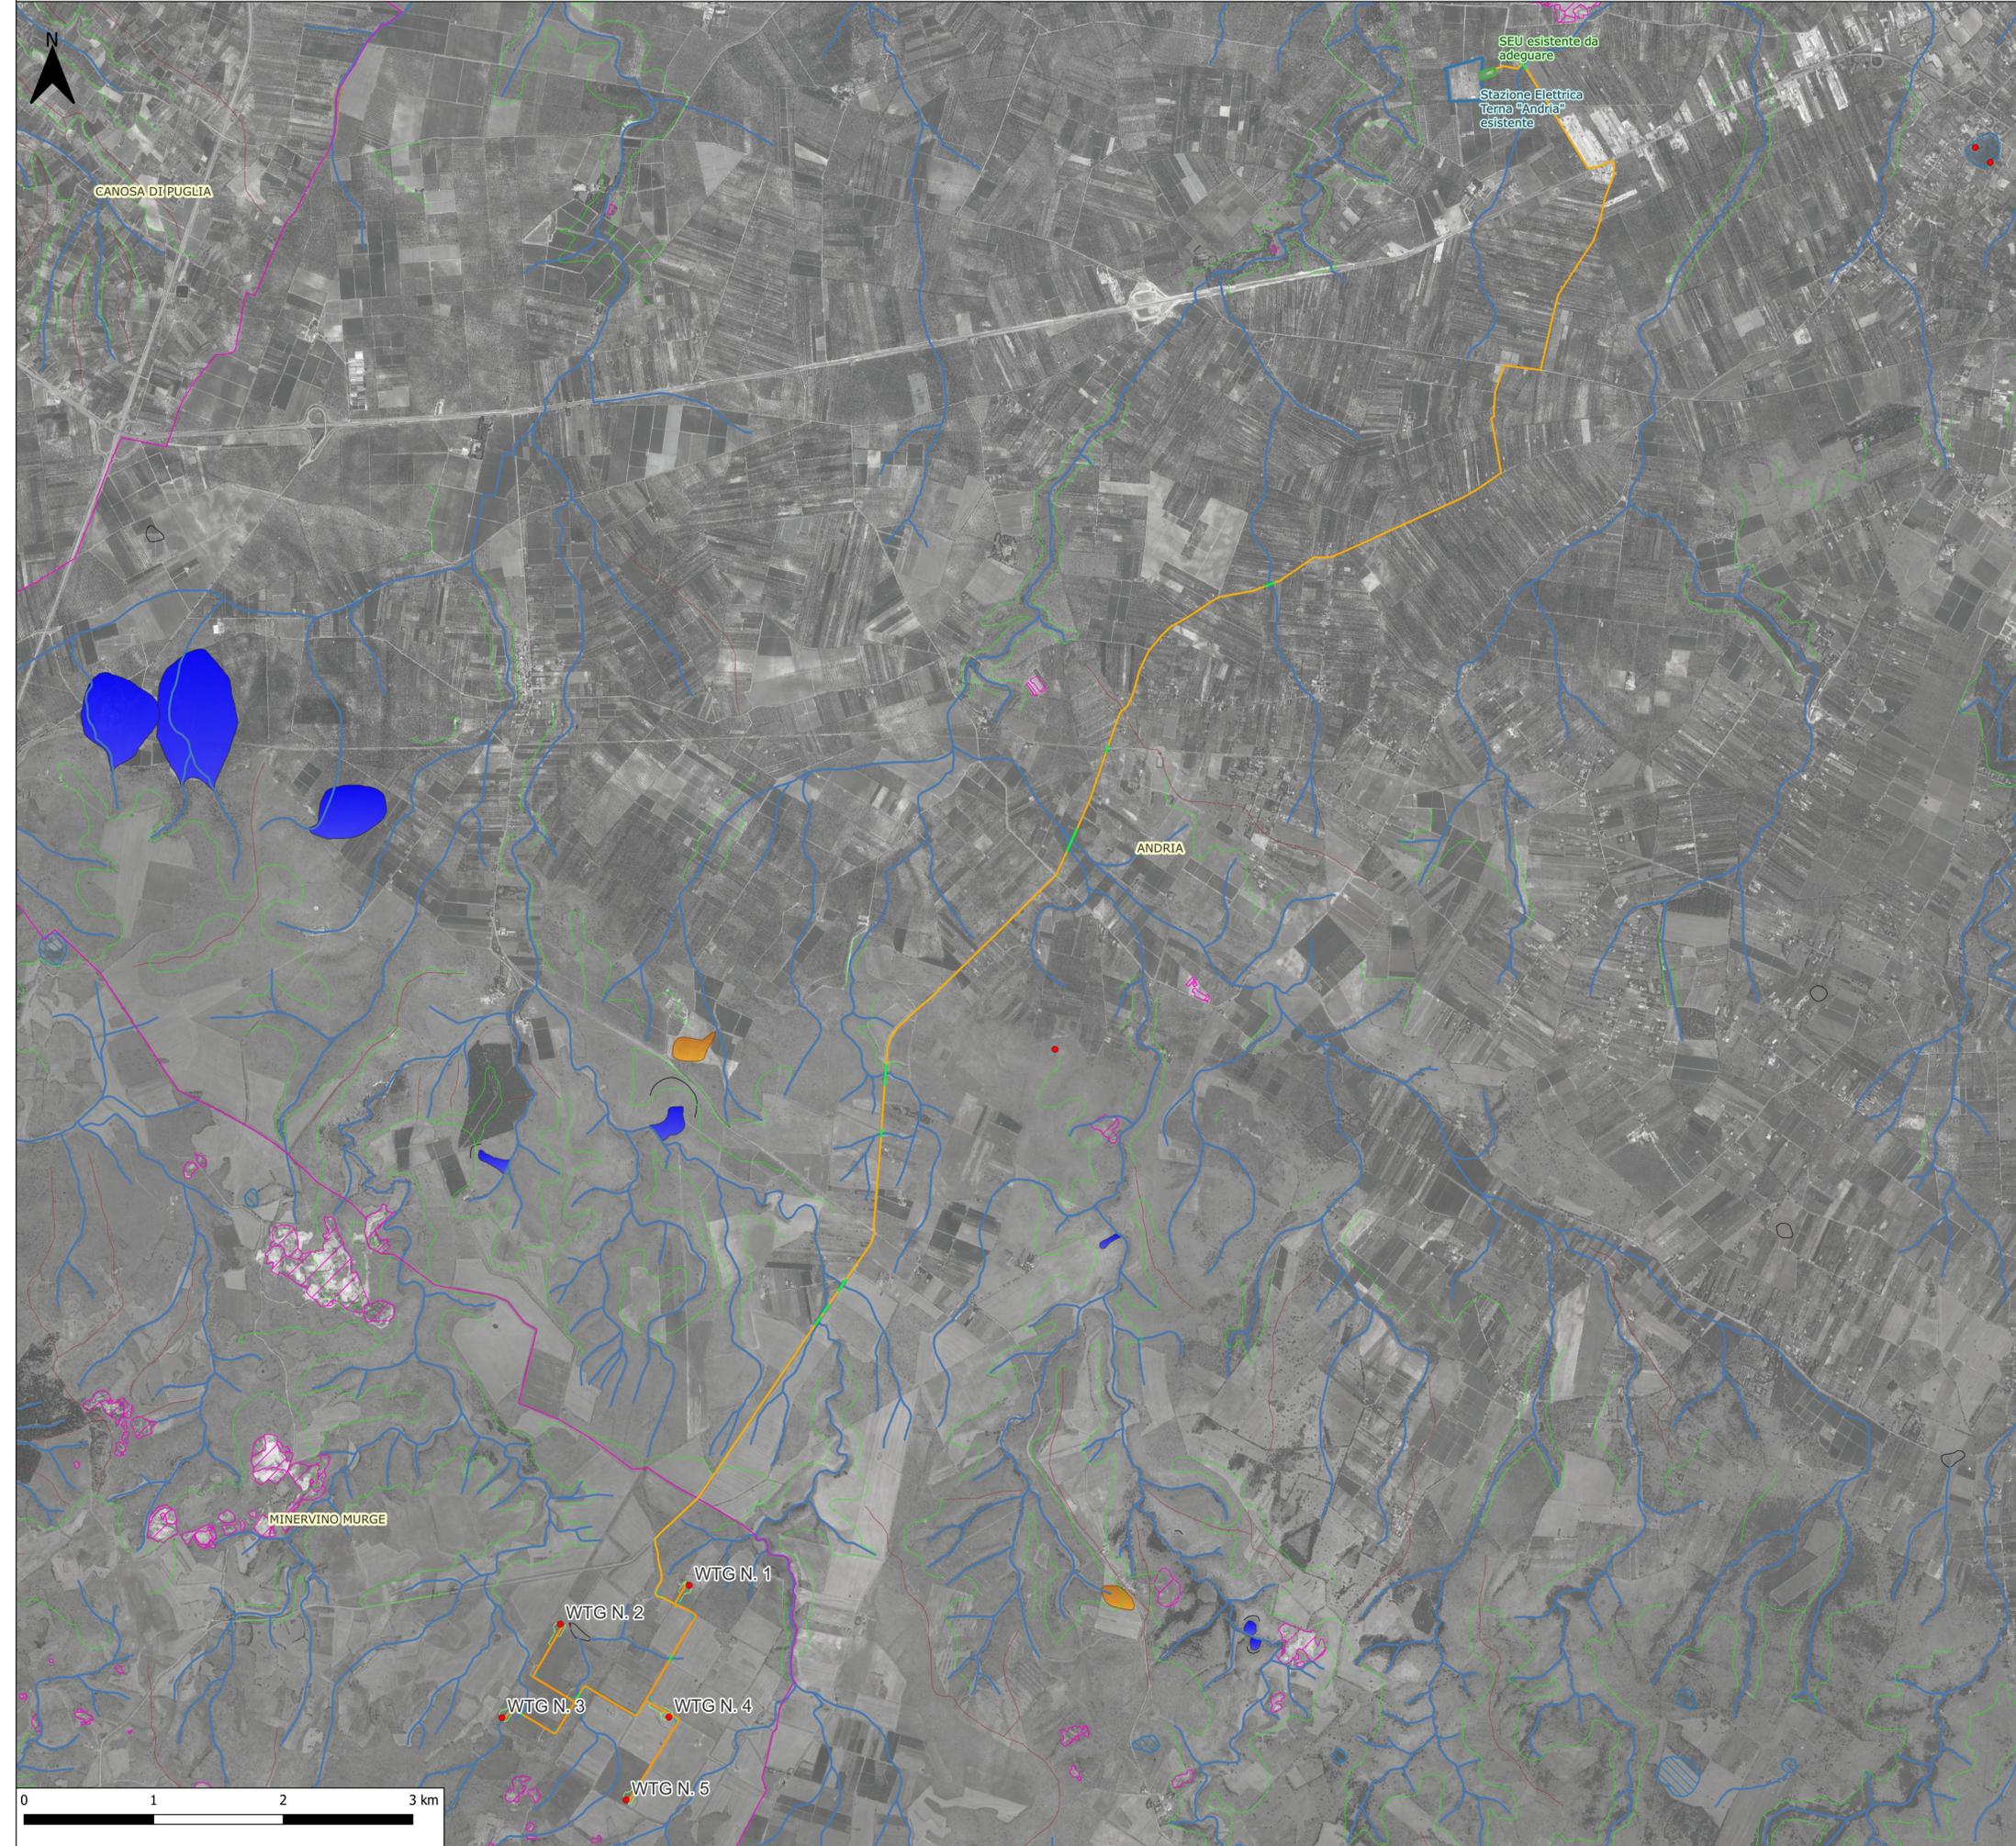

Legenda

- Area sorvolo
- Cavidotto
- Confini amministrativi
- Particelle proprietà Regione Puglia
- Piazzole definitive
- Piazzole temporanee
- Slarghi
- Strade di accesso permanenti alle WTG
- WTG
- Tratti in TOC

Elementi carta idrogeomorfologica

- Aree a dissesto diffuso
- Argini
- Bacini idrici
- Cave
- Cigli di sponde fluviale
- Conche (>1 ha)
- Conoidi
- Corpi di frana
- Creste
- Dighe
- Discariche controllate
- Doline
- Grotte
- Nicchie
- Polje
- Reticolo idrografico
- Ripe erosione fluviale

REGIONE: PUGLIA																						
PROVINCIA: BARLETTA-ANDRIA-TRANI																						
COMUNE: MINERVINO MURGE																						
ELABORATO:		OGGETTO:																				
<h1>T20</h1>		<p>Integrale ricostruzione del Parco Eolico "Minervino" dismissione dei 9 aerogeneratori esistenti installazione di 5 aerogeneratori da 7,2MW_e</p> <p>PROGETTO DEFINITIVO</p> <p>INQUADRAMENTO SU CARTA IDROGEOMORFOLOGICA</p>																				
PROPONENTE:		<p>Minervino Wind srl Via Chiese, n. 72 – 20126 Milano PI/CF: 06642571001</p>																				
PROGETTISTI:		<table style="width: 100%; border: none;"> <tr> <td style="width: 33%; border: none;"> <p>ing. Massimo CANDEO Ordine Ing. Bari n° 3755 Via Canello Rotto, 3 70125 Bari Mobile 328.9569922 m.candeo@pec.it</p> </td> <td style="width: 33%; border: none;"> <p>ing. Gabriele CONVERSANO Ordine Ing. Bari n° 8884 Via Garruba, 3 70122 Bari Mobile 328.6739206 gabrieleconversano@pec.it</p> </td> <td style="width: 33%; border: none;"> <p>ing. Antonio CAMPANALE Ordine Ing. Bari n° 11123</p> </td> </tr> </table>			<p>ing. Massimo CANDEO Ordine Ing. Bari n° 3755 Via Canello Rotto, 3 70125 Bari Mobile 328.9569922 m.candeo@pec.it</p>	<p>ing. Gabriele CONVERSANO Ordine Ing. Bari n° 8884 Via Garruba, 3 70122 Bari Mobile 328.6739206 gabrieleconversano@pec.it</p>	<p>ing. Antonio CAMPANALE Ordine Ing. Bari n° 11123</p>															
<p>ing. Massimo CANDEO Ordine Ing. Bari n° 3755 Via Canello Rotto, 3 70125 Bari Mobile 328.9569922 m.candeo@pec.it</p>	<p>ing. Gabriele CONVERSANO Ordine Ing. Bari n° 8884 Via Garruba, 3 70122 Bari Mobile 328.6739206 gabrieleconversano@pec.it</p>	<p>ing. Antonio CAMPANALE Ordine Ing. Bari n° 11123</p>																				
Note:		Collaborazione:																				
<table border="1" style="width: 100%; border-collapse: collapse;"> <tr> <td style="width: 15%;"></td> </tr> <tr> <td>Maggio 2023</td> <td>0</td> <td>Emissione</td> <td>Ing. Antonio Campanale Ing. Gabriele Conversano</td> <td>Ing. Massimo Candeo</td> <td></td> </tr> <tr> <td>DATA</td> <td>REV</td> <td>DESCRIZIONE</td> <td>ELABORATO da:</td> <td>APPROVATO da:</td> <td></td> </tr> </table>											Maggio 2023	0	Emissione	Ing. Antonio Campanale Ing. Gabriele Conversano	Ing. Massimo Candeo		DATA	REV	DESCRIZIONE	ELABORATO da:	APPROVATO da:	
Maggio 2023	0	Emissione	Ing. Antonio Campanale Ing. Gabriele Conversano	Ing. Massimo Candeo																		
DATA	REV	DESCRIZIONE	ELABORATO da:	APPROVATO da:																		
<p>PROPRIETÀ ESCLUSIVA DELLE SOCIETÀ SOPRA INDICATE UTILIZZO E DUPLICAZIONE VIETATE SENZA AUTORIZZAZIONE SCRITTA</p>																						

