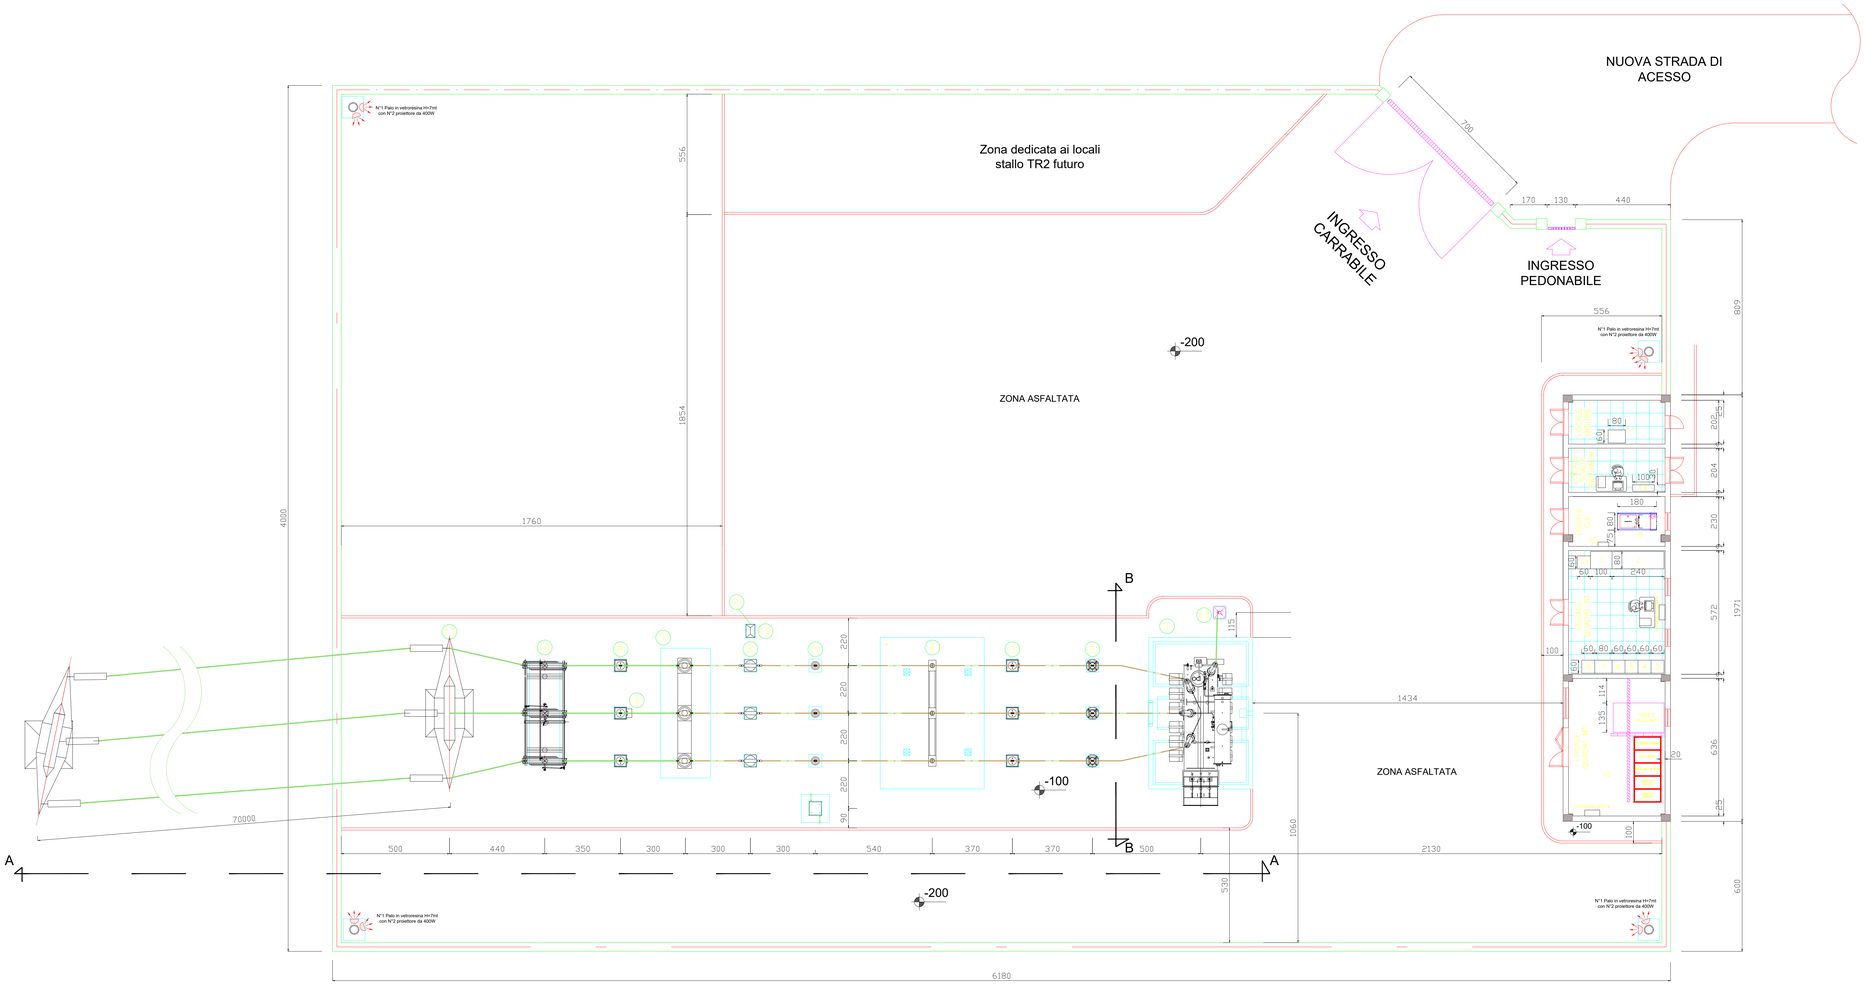

LEGENDA APPARECCHIATURE ZONA AT

1. Trasformatore di potenza 38/46 MVA ONAN/ONAF YNd11 150±10x1,25/30
2. Scaricatore con contascariche EXLIM Q144–EH170 Costruttore: ABB POWER TECHNOLOGIES AB
3. Trasformatore di tensione induttivo EMF170 150.000:R3/100:R3 50VA 0,2UTF Costruttore: ABB Power Products Division
4. Supporto tripolare H=5522
5. Supporto unipolare H=4500
6. Trasformatore di corrente TG 170 N°4 prestazioni (MISURE E PROTEZIONI) 400–200/5(30VA/CI 0,2)–5(30VA/CI 0,2)–5(30VA 5P30)–5(30VA 5P30) Costruttore: ABB Power Products Division
7. Interruttore tripolare LTB D1 170kV IN=2000A Icc=31,5KA Costruttore: ABB T&D S.p.a.
8. Trasformatore di tensione capacitivo CPA170 150.000:R3/100:R3 100VA 3P 100:R3 40VA–0,2/75VA 0,5 Costruttore: ABB POWER TECHNOLOGIES AB
9. Cassetta per secondari trasformatore di tensione capacitivo (PROTEZIONI) CTVP
10. Sezionatore tripolare orizzontale tipo S3CT 170/2000 con doppie lame di messa a terra Costruttore: AREVA
11. Palo gatto U.E. tipo LS5201 h=15m a testa diritta e tiro ridotto
12. Armadio smistamento cavi – MKMF–CS
13. Supporto per messa a terra centro stella trasformatore AT

Regione: PUGLIA
Provincia: BARLETTA-ANDRIA-TRANI
Comune di Minervino Murge

Integrale ricostruzione del Parco Eolico "Minervino"
dismissione dei 9 aerogeneratori esistenti
installazione di 5 aerogeneratori da 7,2MWe

PROGETTO DEFINITIVO

Titolo:
SOTTOSTAZIONE ELETTRICA UTENTE: PLANIMETRIA GENERALE

Tavola:
TERNA
TAV04

Progettista:
ing. Gianluca PANTILE
Ordine Ing. Brindisi n. 803
Via Del Lavoro, 15/D
72100 Brindisi (BR)
Mobile 347.1939994
pantile.gianluca@ingpec.eu

Note:

Firmato digitalmente da
GIANLUCA PANTILE - INGEGNERE
CN = PANTILE - INGEGNERE GIANLUCA
C = IT

Scala 1:100 in A0

Note: .....

Proprietà esclusiva delle Società sopra indicate, utilizzo e duplicazione vietate senza autorizzazione scritta.

Data	Rev.	DESCRIZIONE	Elaborato e controllato da:	Approvato da:
Luglio 2023	0	PRIMA EMISSIONE	ing. Gianluca PANTILE	ing. Gianluca PANTILE

REVISIONI

PROPONENTE:
MINERVINO WIND S.R.L.
Via Chiesa, 72
20126 Milano (MI)